
BUNGALOW 8 × 4 M A DOS AGUAS

PLANOS DE MONTAJE

Estructura a 2 aguas · sección 100×100 · planos de montaje para el cliente (sin medidas: las de obra van en los de la oficina técnica) · Ref. T26-1045 · 11/11/2026

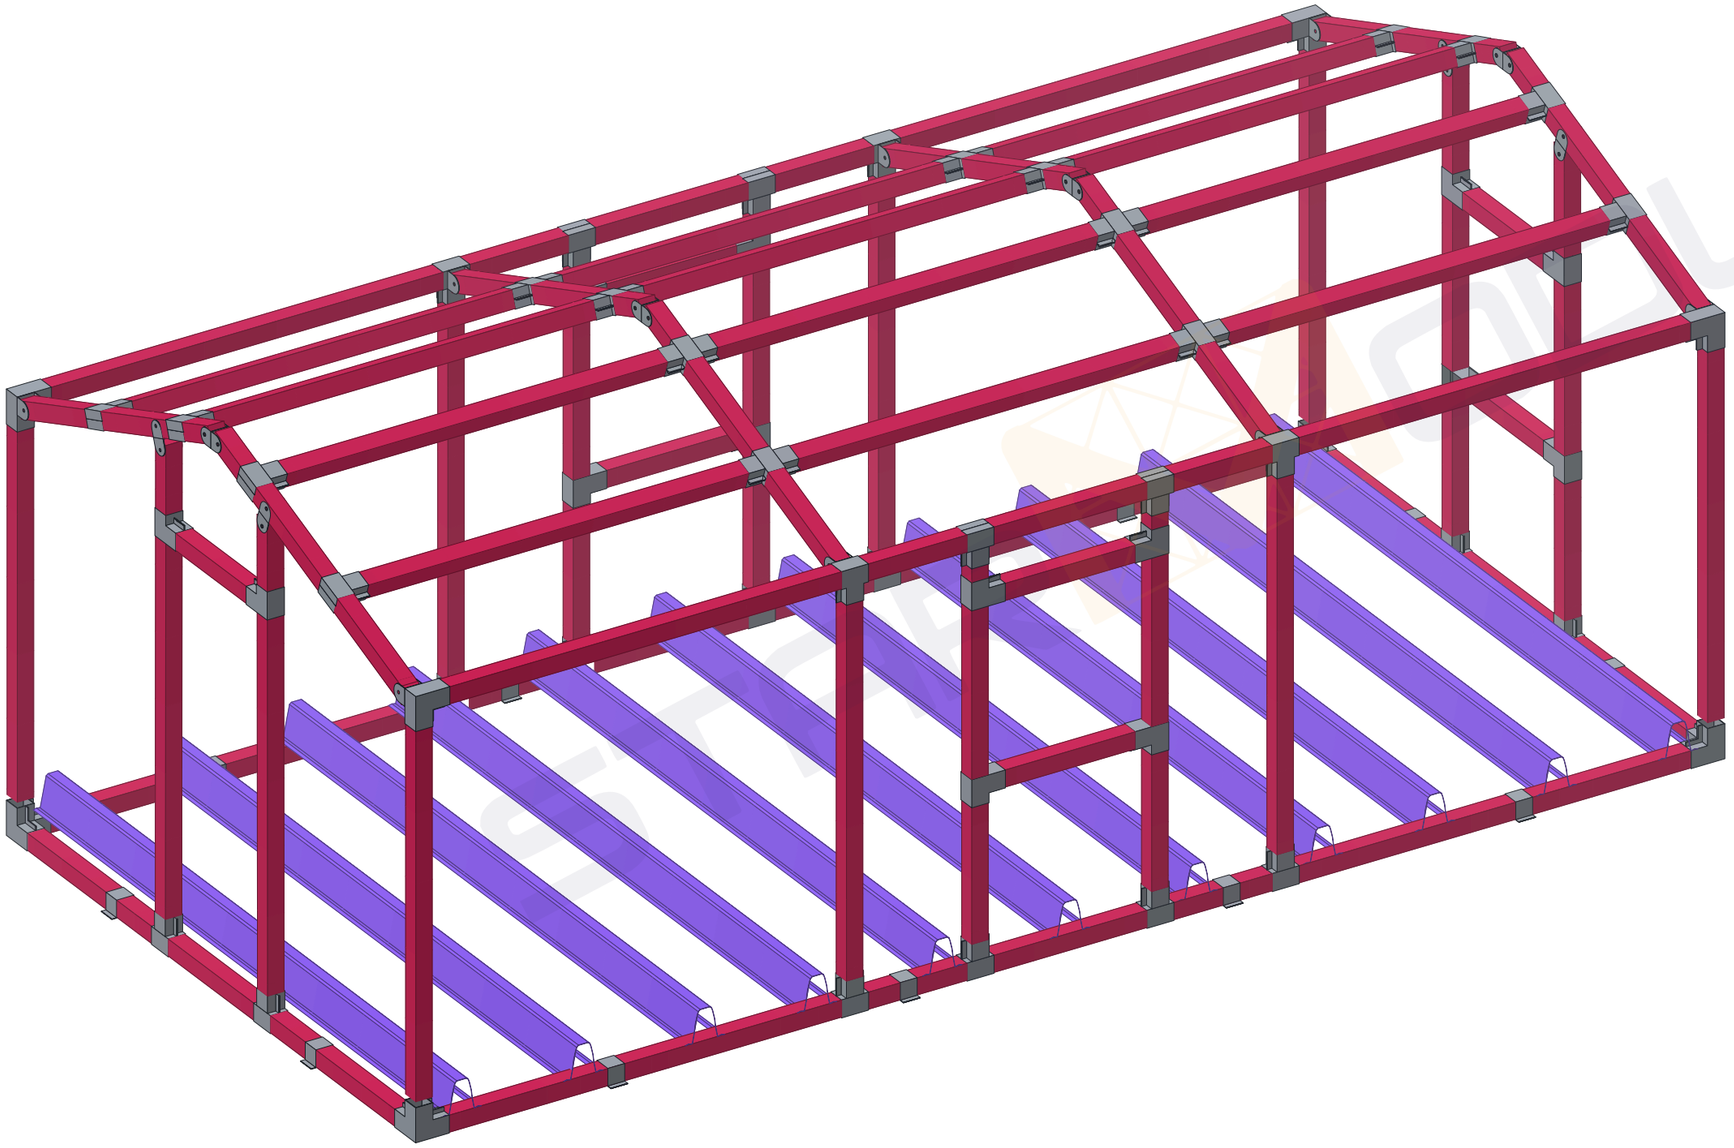

Listado de planos

Plano	Nombre
0-00	Carátula
L-00	Leyenda explicativa
L-01	Leyenda explicativa · uniones 1010
L-02	Uniones de esta estructura
T-00	Planta replanteo
T-01	ANILLO INFERIOR
U-01	UNIONES ANILLO INFERIOR
D-01	3D ANILLO INFERIOR
D-02	3D ANILLO INFERIOR · TUBOS Y UNIONES
T-02	PILARES PB
D-03	3D PILARES PB
D-04	3D PILARES PB · TUBOS Y UNIONES
T-03	ANILLO SUPERIOR
U-02	UNIONES ANILLO SUPERIOR
D-05	3D ANILLO SUPERIOR
D-06	3D ANILLO SUPERIOR · TUBOS Y UNIONES
T-04	PB VIGAS
U-03	UNIONES PB VIGAS
D-07	3D PB VIGAS
D-08	3D PB VIGAS · TUBOS Y UNIONES
O-01	OMEGAS FORJADO
D-09	3D OMEGAS FORJADO
D-10	3D OMEGAS FORJADO · TUBOS Y UNIONES
T-05	CORREAS CUBIERTA
U-04	UNIONES CORREAS CUBIERTA
D-11	3D CORREAS CUBIERTA
D-12	3D CORREAS CUBIERTA · TUBOS Y UNIONES
T-06	PUERTAS Y VENTANAS
U-05	UNIONES PUERTAS Y VENTANAS
D-13	3D PUERTAS Y VENTANAS
D-14	3D PUERTAS Y VENTANAS · TUBOS Y UNIONES
A-01	ALZADO FACHADA FRONTAL
A-02	ALZADO FACHADA TRASERA
A-03	ALZADO FACHADA IZQUIERDA
A-04	ALZADO FACHADA DERECHA
P-01	PANELES CUBIERTA
P-02	PANELES FACHADA FRONTAL
P-03	PANELES FACHADA IZQUIERDA
P-04	PANELES FACHADA TRASERA
P-05	PANELES FACHADA DERECHA

0-00

Referencia: **T26-1045**

Descripción: Estructura a 2 aguas · sección 100×100 · planos de montaje para el cliente (sin medidas: las de obra van en los de la oficina técnica)

Dibujado:	Verificado:	Fecha:	Revisión:	Nombre de proyecto:	Nombre del plano:	Nº de plano:	Cotas:	Formato:	Escala:
Asistente		11/11/26	E1	**Bungalow 8 × 4 m a dos aguas**	**Carátula**	**0-00**	mm	A3	Sin escala

info@starmodul.com - 609 60 11 19

Plano propiedad de StarModul: queda prohibida su reproducción total o parcial y su entrega a terceros sin autorización expresa. Diseño orientativo: debe validarlo un técnico (cálculo, cargas y cimentación).

LISTADO DE PLANOS	
0-00	CARÁTULA Y LISTADO DE PLANOS
L-00…L-02	LEYENDA EXPLICATIVA Y UNIONES
T-00	PLANTA DE REPLANTEO
T-01	PLANO DE TUBOS POR FASE
O-01	PLANO DE OMEGAS
U-01	PLANO DE UNIONES POR FASE
D-01	PLANO DE VISTA 3D POR FASE
A-01	ALZADOS DE LA ESTRUCTURA
P-01	PLANO DE PANELES


LISTADO DE MATERIALES - PANELES	
TIPO	MARCA
CUBIERTA	PC-1…
FACHADA	PF-1…

PC - PANEL CUBIERTA
PF - PANEL FACHADA
*NOTA: LOS PANELES PUEDEN NECESITAR CORTE EN OBRA.


LISTADO DE MATERIALES - TUBOS		
TIPO	MARCA	ESPESOR
100*100*2	NN/2	2 MM
GRAN OMEGA 2…	—	2 MM

MARCA NN/E: Nº DE MARCA / ESPESOR DEL TUBO (MM).
P: PILAR · A: ARRIOSTRAMIENTO · C: CORREA.
CADA TUBO LLEVA SU Nº, AUNQUE SEA IGUAL A OTRO (EL DE LA HOJA DE…

TIPOS DE TUBO

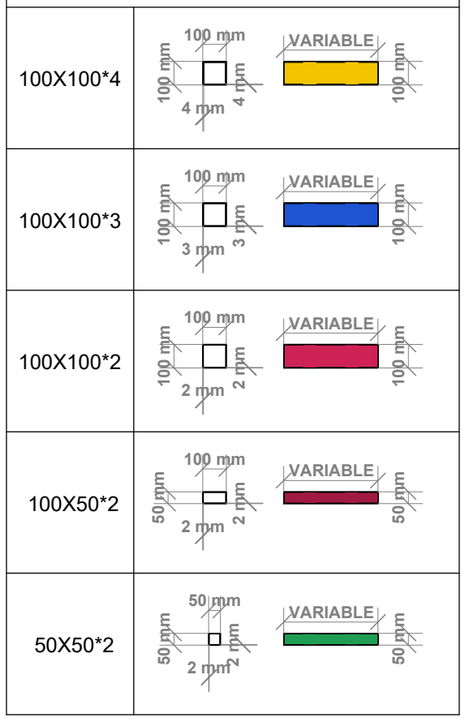


COTA INDICA CORTE DEL TUBO

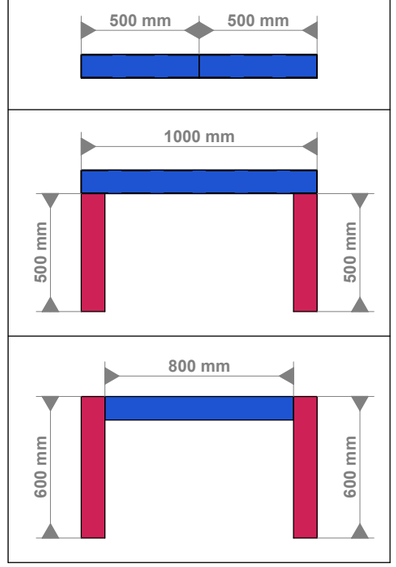


*NOTA: LOS TUBOS PUEDEN VENIR +-20MM CORTADOS PARA HOLGURAS.

PANELES

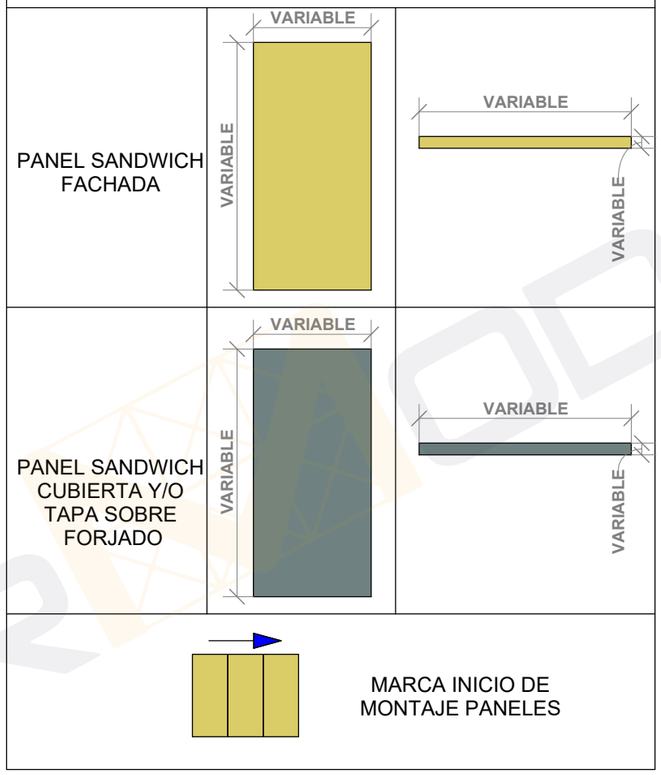


TORNILLERIA ESTRUCTURA

TORNILLO		LLAVE
M10X25	25 mm	15
M10X110	110 mm	15
M8X20	20 mm	13
M8X70	70 mm	13
AUTO TALADRANTE 5,5X25	25 mm	10
AUTO TALADRANTE 6,3X25	25 mm	8

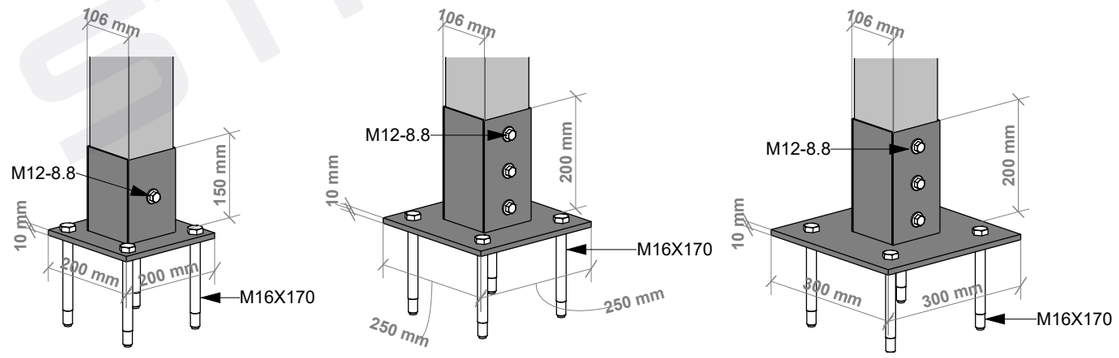

DETALLE REFUERZO 20 DETALLE REFUERZO 25 DETALLE REFUERZO 30

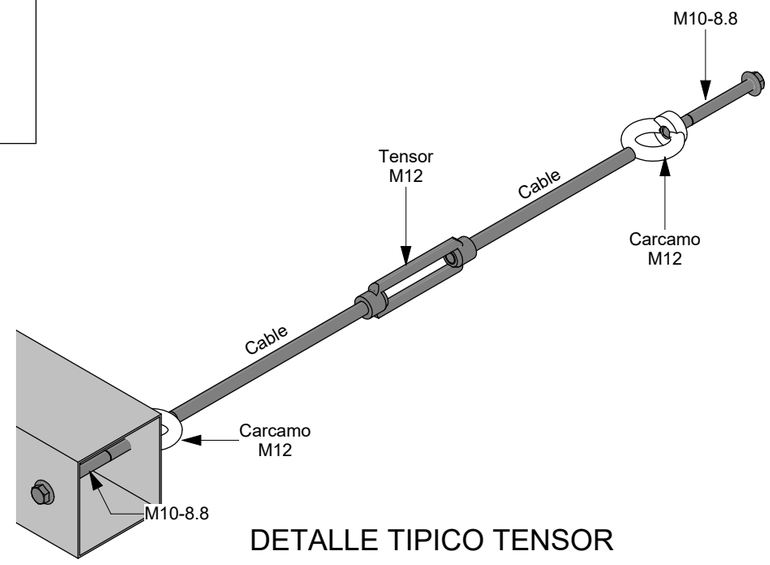










DETALLE TIPICO TENSOR

L-00	Referencia: **T26-1045**			Descripción: Estructura a 2 aguas · sección 100×100 · planos de montaje para el cliente (sin medidas: las de obra van en los de la oficina técnica)						
	Dibujado: Asistente	Verificado:	Fecha: 11/11/26	Revisión: E1	Nombre de proyecto: **Bungalow 8 × 4 m a dos aguas**	Nombre del plano: **Leyenda explicativa**	Nº de plano: **L-00**	Cotas: mm	Formato: A3	Escala: Sin escala


STARMODUL
info@starmodul.com - 609 60 11 19

Plano propiedad de StarModul: queda prohibida su reproducción total o parcial y su entrega a terceros sin autorización expresa. Diseño orientativo: debe validarlo un técnico (cálculo, cargas y cimentación).


UNIONES 1010

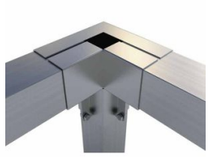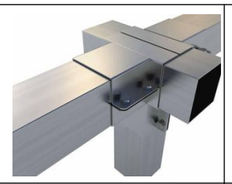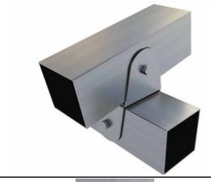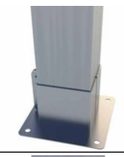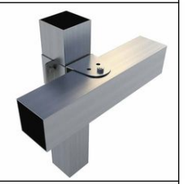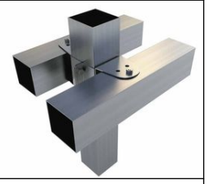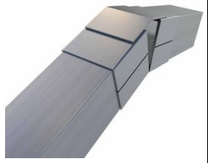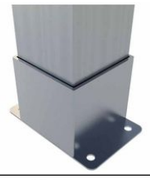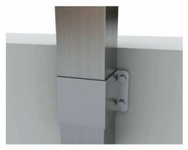01 	04 	08 	12 	16 	20 	24 	28 
02 	05 	09 	13 	17 	21 	25 	29 
03d 	06 	10 	14 	18 	22 	26 	30 
03i 	07 	11 	15 	19 	23 	27 	


1010-01

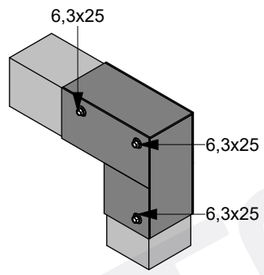


1010-02

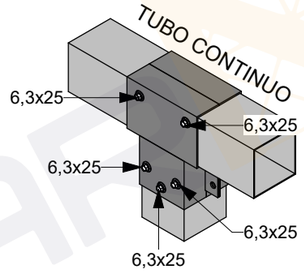


1010-05

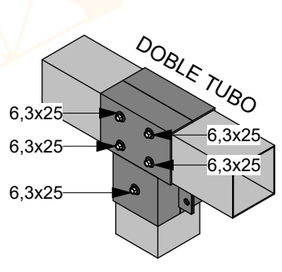


1010-05
Reforzado

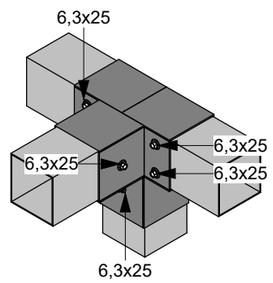


1010-06

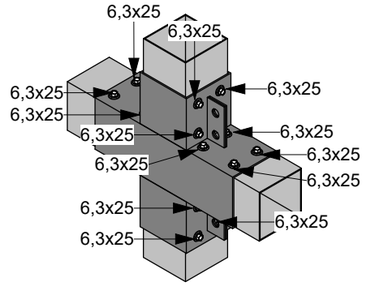



1010-11

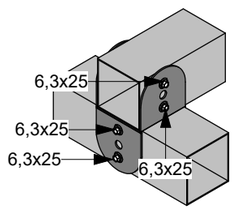

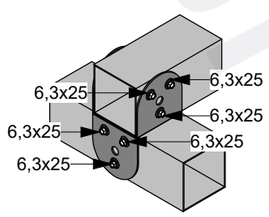

1010-16

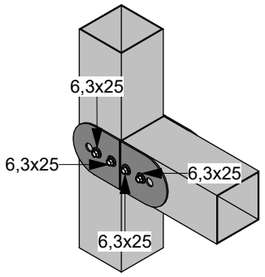

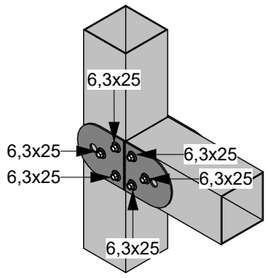

1010-17

Apoyo doble viga sobre pilar

Fijación correas de cubierta

L-01

Referencia:	Descripción:								
T26-1045	Estructura a 2 aguas · sección 100×100 · planos de montaje para el cliente (sin medidas: las de obra van en los de la oficina técnica)								
Dibujado:	Verificado:	Fecha:	Revisión:	Nombre de proyecto:	Nombre del plano:	Nº de plano:	Cotas:	Formato:	Escala:
Asistente		11/11/26	E1	**Bungalow 8 × 4 m a dos aguas**	**Leyenda explicativa · uniones 1010**	**L-01**	mm	A3	Sin escala


STARMODUL

info@starmodul.com - 609 60 11 19

Plano propiedad de StarModul: queda prohibida su reproducción total o parcial y su entrega a terceros sin autorización expresa. Diseño orientativo: debe validarlo un técnico (cálculo, cargas y cimentación).


UNIONES DE ESTA ESTRUCTURA

01 — 4 piezas

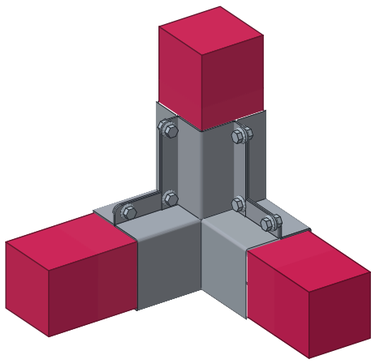


1010-01
Pieza Unión Escuadra

03D — 2 piezas

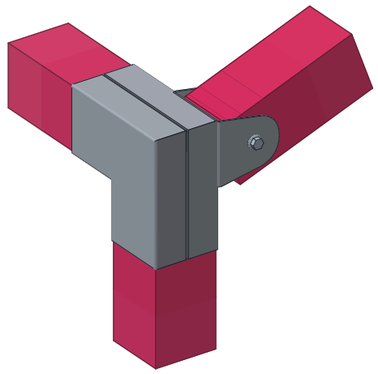


1010-03D
Pieza Unión Tipo L Derecha-Pendiente

03I — 2 piezas

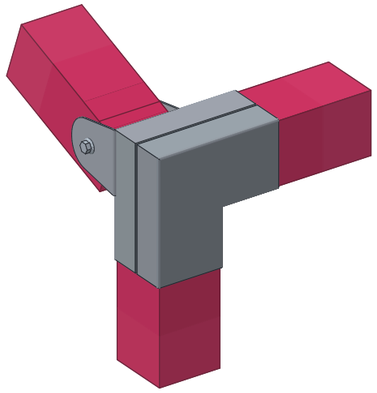


1010-03I
Pieza Unión Tipo L Izquierda-Pendiente

05 — 24 piezas

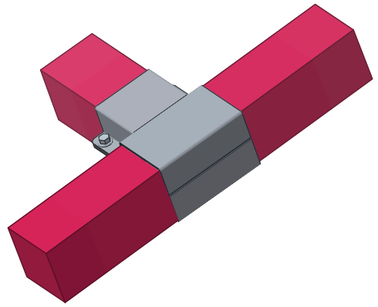


1010-05
Pieza Unión Tipo T

07 — 4 piezas

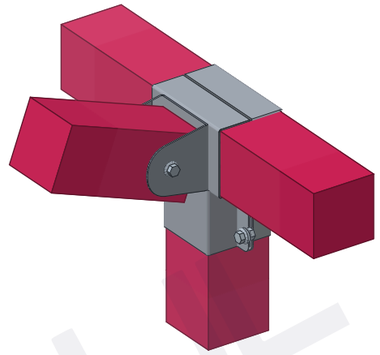


1010-07
Pieza Unión Tipo T - Pendiente

11 — 8 piezas

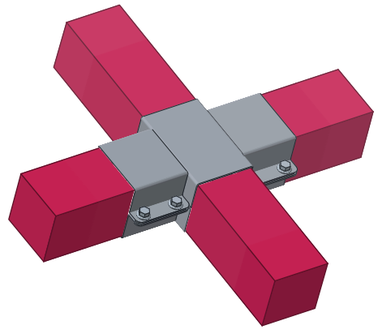


1010-11
Pieza Unión Tipo +

12 — 14 piezas

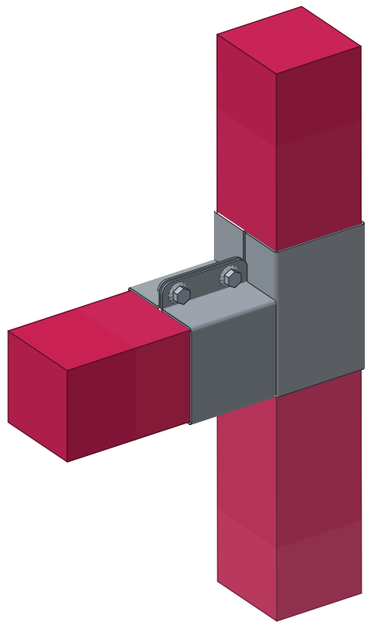


1010-12
Pieza Unión Premarco

15 — 12 piezas

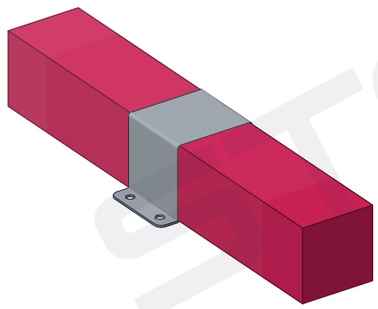

1010-15
Pieza Unión Tipo Omega

17 — 8 piezas

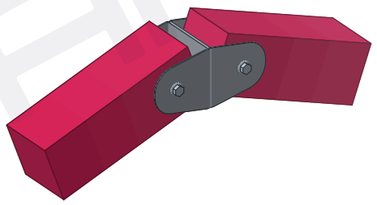

1010-17
Pieza Unión U - Doble Recto

L-02

Referencia:	Descripción:
T26-1045	Estructura a 2 aguas · sección 100×100 · planos de montaje para el cliente (sin medidas: las de obra van en los de la oficina técnica)

Dibujado:	Verificado:	Fecha:	Revisión:	Nombre de proyecto:	Nombre del plano:	Nº de plano:	Cotas:	Formato:	Escala:
Asistente		11/11/26	E1	**Bungalow 8 × 4 m a dos aguas**	**Uniones de esta estructura**	**L-02**	mm	A3	Sin escala


STARMODUL

info@starmodul.com - 609 60 11 19


Plano propiedad de StarModul: queda prohibida su reproducción total o parcial y su entrega a terceros sin autorización expresa. Diseño orientativo: debe validarlo un técnico (cálculo, cargas y cimentación).

PLANTA DE REPLANTEO

Ejes de los pilares: 1, 2, 3… a lo largo y A, B… a lo ancho.
Cotas entre ejes en mm (de eje a eje de los tubos).
En oscuro, los pilares; en línea, lo que va en el suelo.

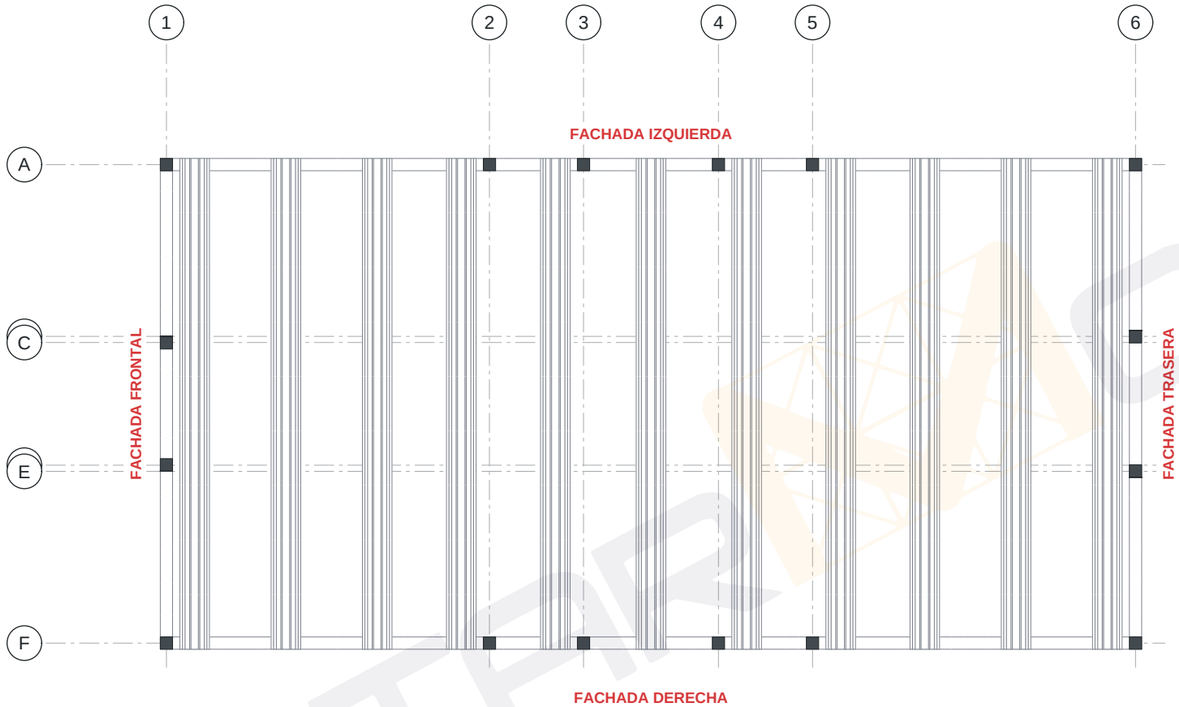

1 T-00 Planta de replanteo
1 : 50

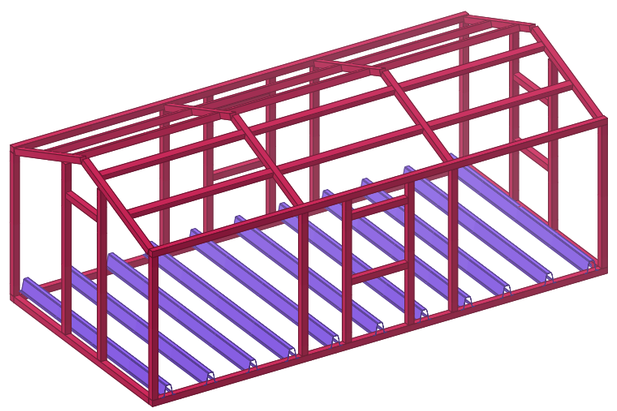

2 T-00 Estructura completa
Sin escala


T-00	Referencia: **T26-1045**			Descripción: Estructura a 2 aguas · sección 100×100 · planos de montaje para el cliente (sin medidas: las de obra van en los de la oficina técnica)						
	Dibujado: Asistente	Verificado:	Fecha: 11/11/26	Revisión: E1	Nombre de proyecto: **Bungalow 8 × 4 m a dos aguas**	Nombre del plano: **Planta replanteo**	Nº de plano: **T-00**	Cotas: mm	Formato: A3	Escala: 1:50


STARMODUL
info@starmodul.com - 609 60 11 19

Plano propiedad de StarModul: queda prohibida su reproducción total o parcial y su entrega a terceros sin autorización expresa. Diseño orientativo: debe validarlo un técnico (cálculo, cargas y cimentación).

Anillo inferior		
Tipo	Marcas	Recuento
100*100*2	01–04/2	4

Total general: 4

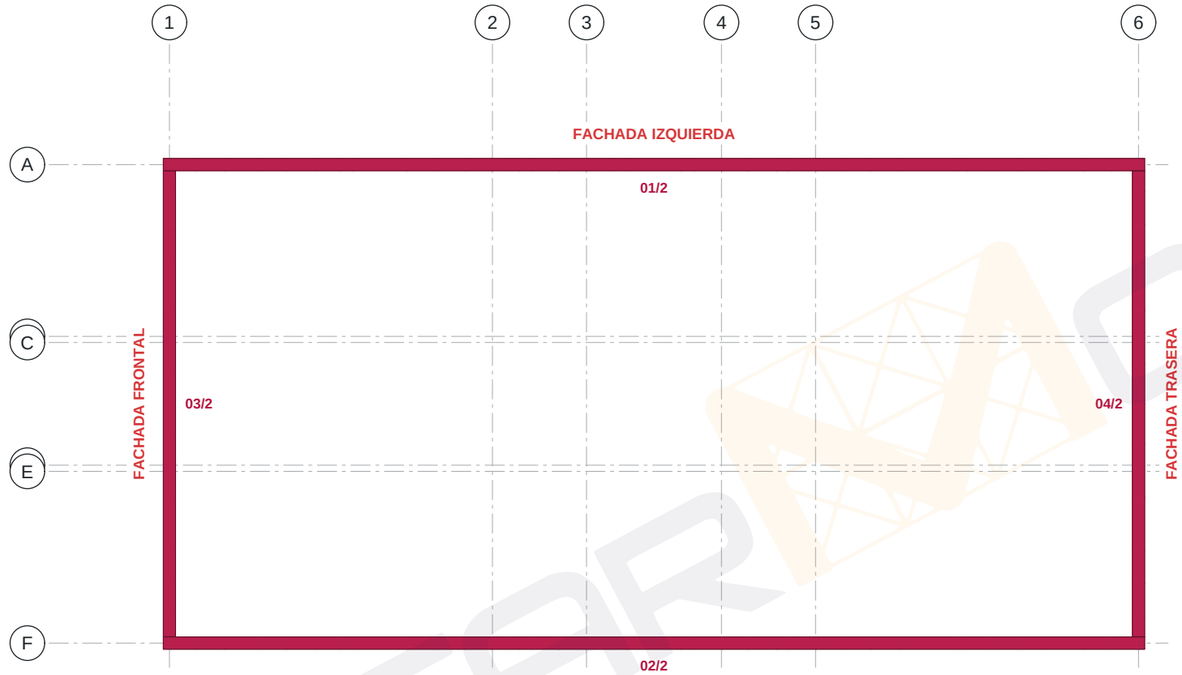

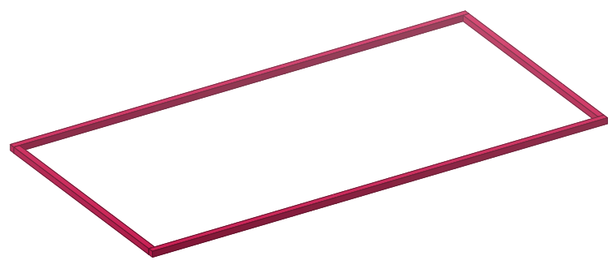

1 T-01 Anillo inferior
1 : 50

2 T-01 3D Anillo inferior
Sin escala


T-01	Referencia: T26-1045				Descripción: Estructura a 2 aguas · sección 100×100 · planos de montaje para el cliente (sin medidas: las de obra van en los de la oficina técnica)					
	Dibujado: Asistente	Verificado:	Fecha: 11/11/26	Revisión: E1	Nombre de proyecto: **Bungalow 8 × 4 m a dos aguas**	Nombre del plano: **ANILLO INFERIOR**	Nº de plano: **T-01**	Cotas: mm	Formato: A3	Escala: 1:50


STARMODUL
info@starmodul.com - 609 60 11 19

Plano propiedad de StarModul: queda prohibida su reproducción total o parcial y su entrega a terceros sin autorización expresa. Diseño orientativo: debe validarlo un técnico (cálculo, cargas y cimentación).

Uniones anillo inferior		
Tipo	Unión	Recuento
1010	01	4
1010	05	12
1010	15	12

Total general: 28

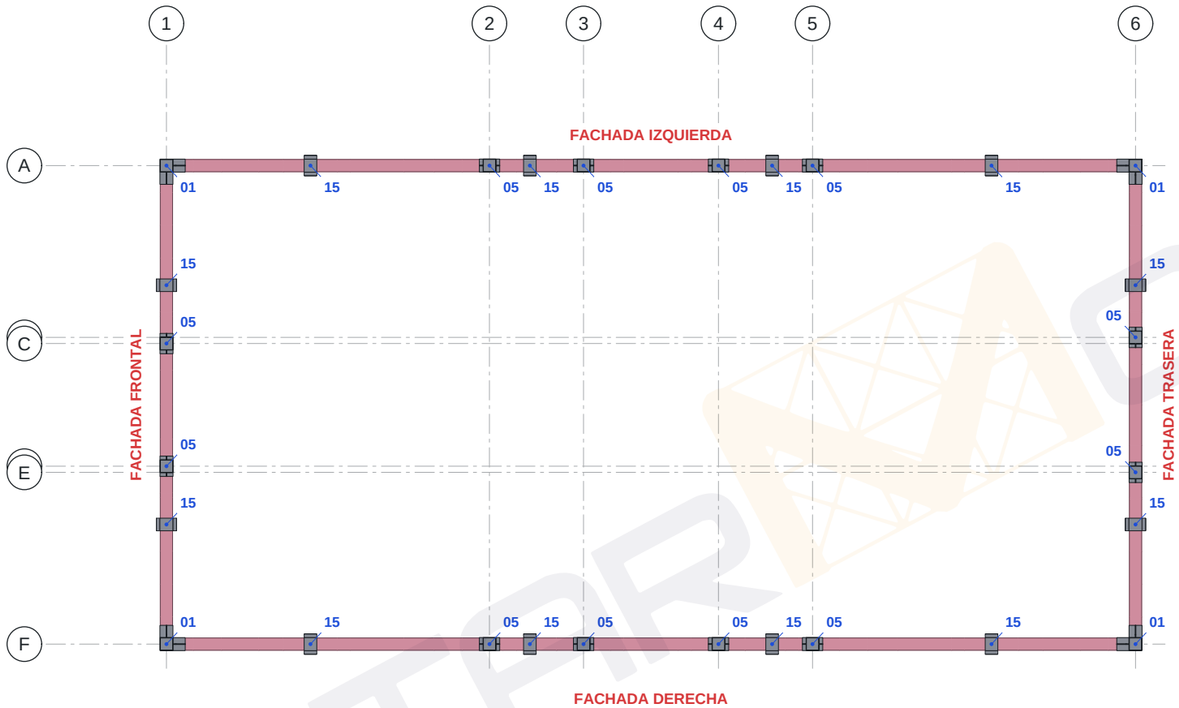

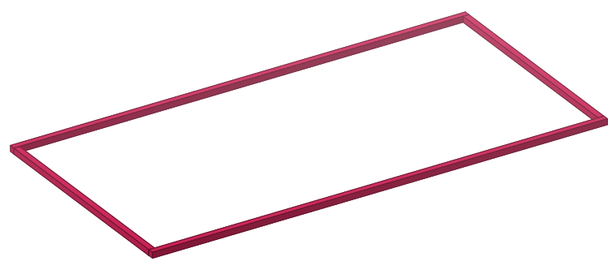

1 U-01 Uniones anillo inferior
1 : 50

2 U-01 Uniones anillo inferior
Sin escala

U-01


Referencia:	Descripción:									
T26-1045	Estructura a 2 aguas · sección 100×100 · planos de montaje para el cliente (sin medidas: las de obra van en los de la oficina técnica)									
Dibujado:	Verificado:	Fecha:	Revisión:	Nombre de proyecto:	Nombre del plano:	Nº de plano:	Cotas:	Formato:	Escala:	
Asistente		11/11/26	E1	**Bungalow 8 × 4 m a dos aguas**	**UNIONES ANILLO INFERIOR**	**U-01**	mm	A3	1:50	

STARMODUL
info@starmodul.com - 609 60 11 19

Plano propiedad de StarModul: queda prohibida su reproducción total o parcial y su entrega a terceros sin autorización expresa. Diseño orientativo: debe validarlo un técnico (cálculo, cargas y cimentación).

3D ANILLO INFERIOR

En color, lo que se monta en esta fase (con sus uniones y las de antes en las que entran sus tubos); en línea, lo de las fases anteriores.

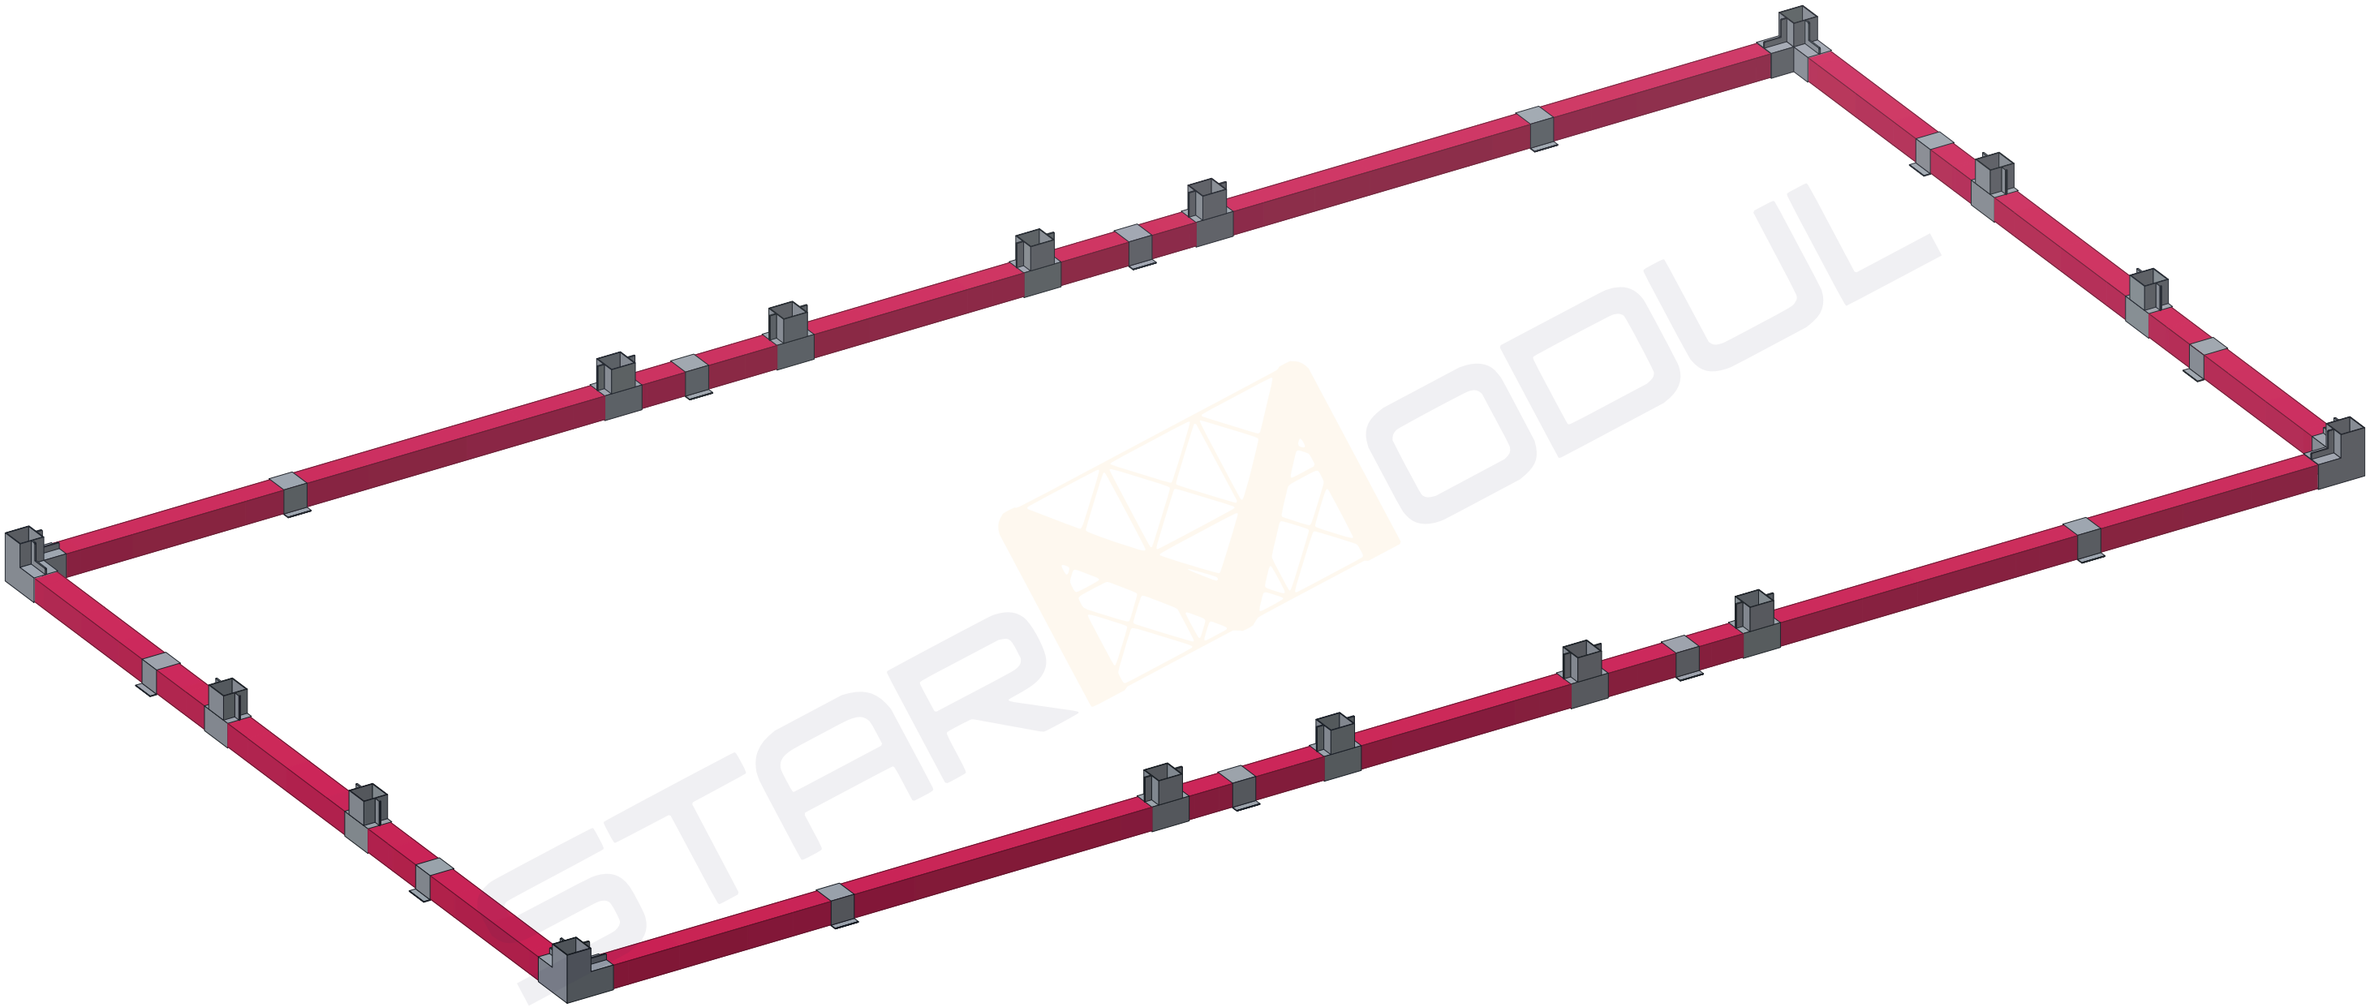

D-01

Referencia:	Descripción:
T26-1045	Estructura a 2 aguas · sección 100×100 · planos de montaje para el cliente (sin medidas: las de obra van en los de la oficina técnica)

Dibujado:	Verificado:	Fecha:	Revisión:	Nombre de proyecto:	Nombre del plano:	Nº de plano:	Cotas:	Formato:	Escala:
Asistente		11/11/26	E1	**Bungalow 8 × 4 m a dos aguas**	**3D ANILLO INFERIOR**	**D-01**	mm	A3	Sin escala


STARMODUL

info@starmodul.com - 609 60 11 19

Plano propiedad de StarModul: queda prohibida su reproducción total o parcial y su entrega a terceros sin autorización expresa. Diseño orientativo: debe validarlo un técnico (cálculo, cargas y cimentación).

3D ANILLO INFERIOR · TUBOS Y UNIONES

Lo que se monta en esta fase con sus referencias: cada tubo con su número (el de la hoja de corte y las etiquetas) y cada unión con la suya.

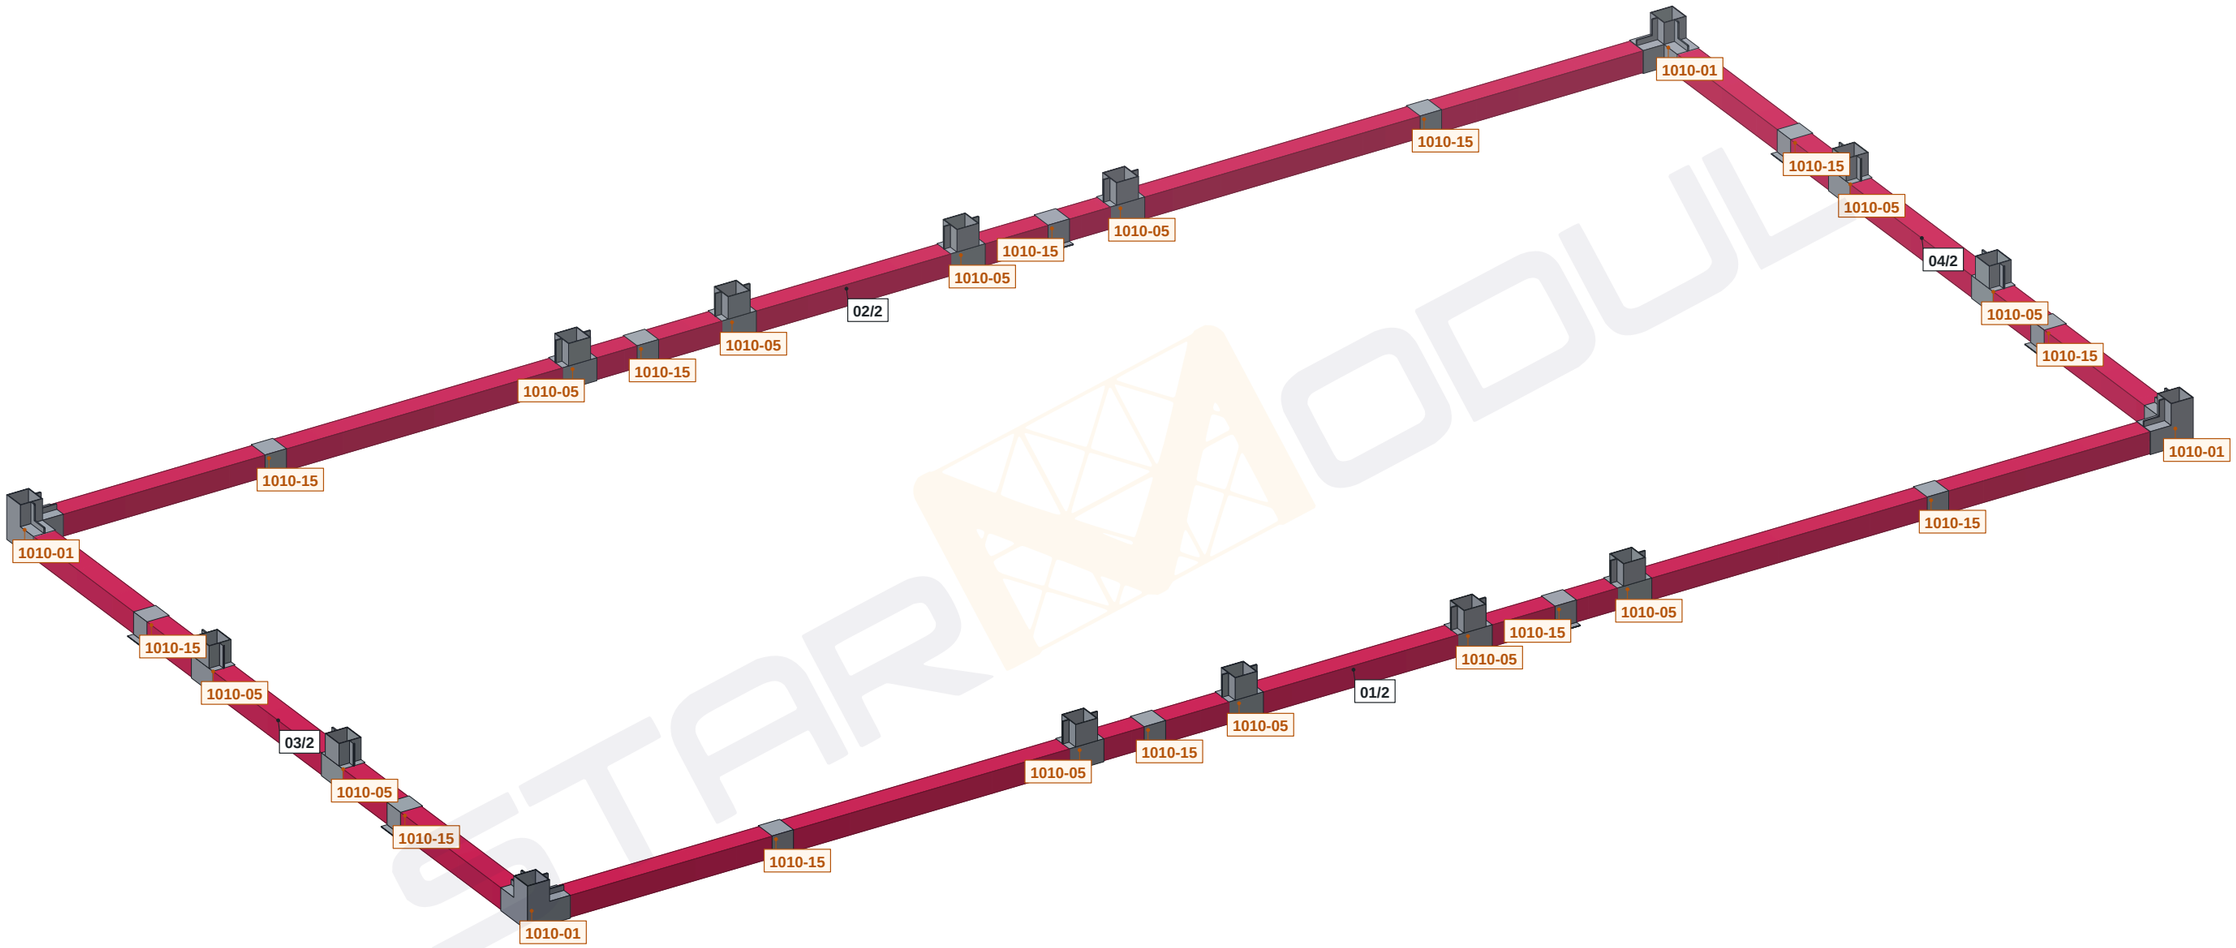

Tubo: su número / espesor y letra (como en la hoja de corte)

Unión: su referencia

D-02	Referencia: **T26-1045**			Descripción: Estructura a 2 aguas · sección 100×100 · planos de montaje para el cliente (sin medidas: las de obra van en los de la oficina técnica)						
	Dibujado: Asistente	Verificado:	Fecha: 11/11/26	Revisión: E1	Nombre de proyecto: **Bungalow 8 × 4 m a dos aguas**	Nombre del plano: **3D ANILLO INFERIOR · TUBOS Y UNIONES**	Nº de plano: **D-02**	Cotas: mm	Formato: A3	Escala: Sin escala


STARMODUL


info@starmodul.com - 609 60 11 19

Plano propiedad de StarModul: queda prohibida su reproducción total o parcial y su entrega a terceros sin autorización expresa. Diseño orientativo: debe validarlo un técnico (cálculo, cargas y cimentación).

Pilares PB		
Tipo	Marcas	Recuento
100*100*2	05–12/2P	8

Total general: 8

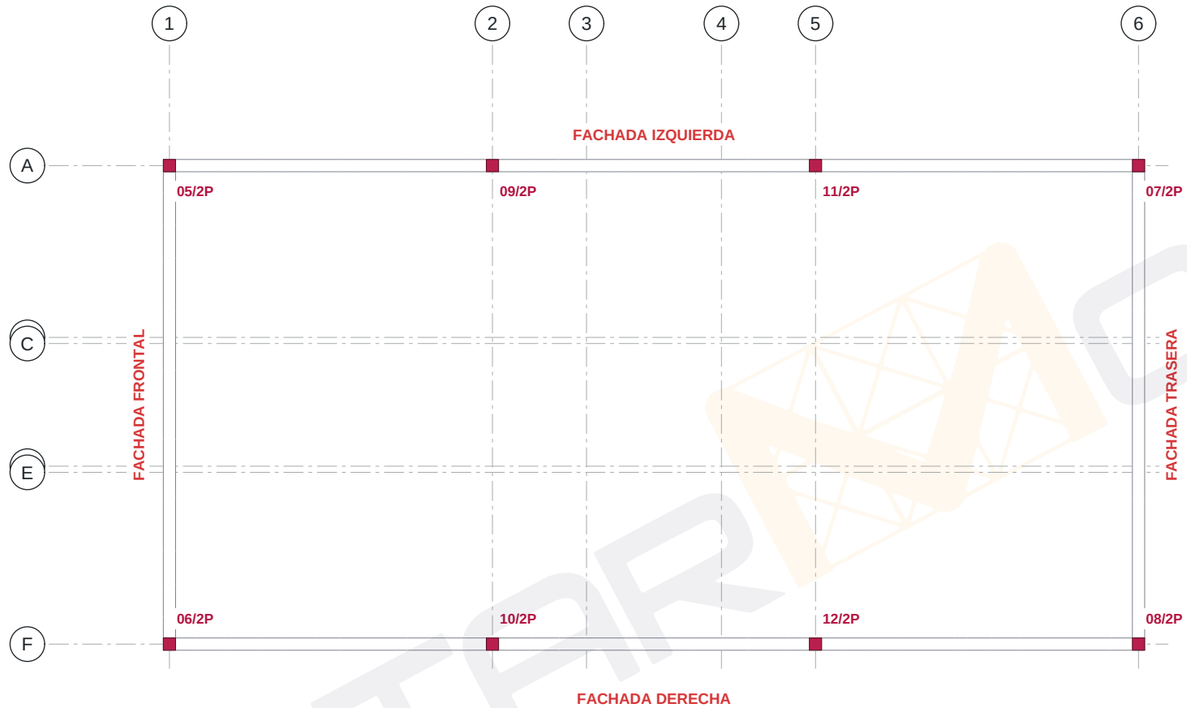

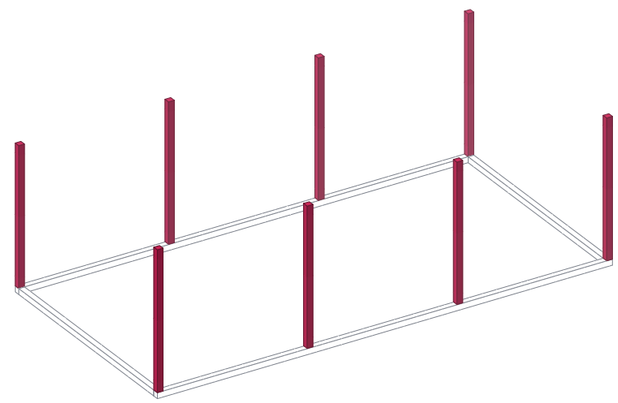

1 T-02 Pilares PB
1 : 50

2 T-02 3D Pilares PB
Sin escala

T-02	Referencia: **T26-1045**			Descripción: Estructura a 2 aguas · sección 100×100 · planos de montaje para el cliente (sin medidas: las de obra van en los de la oficina técnica)						
	Dibujado: Asistente	Verificado:	Fecha: 11/11/26	Revisión: E1	Nombre de proyecto: **Bungalow 8 × 4 m a dos aguas**	Nombre del plano: **PILARES PB**	Nº de plano: **T-02**	Cotas: mm	Formato: A3	Escala: 1:50

STARMODUL
info@starmodul.com - 609 60 11 19

Plano propiedad de StarModul: queda prohibida su reproducción total o parcial y su entrega a terceros sin autorización expresa. Diseño orientativo: debe validarlo un técnico (cálculo, cargas y cimentación).

3D PILARES PB

En color, lo que se monta en esta fase (con sus uniones y las de antes en las que entran sus tubos); en línea, lo de las fases anteriores.



D-03

Referencia:	Descripción:									
T26-1045	Estructura a 2 aguas · sección 100×100 · planos de montaje para el cliente (sin medidas: las de obra van en los de la oficina técnica)									
Dibujado:	Verificado:	Fecha:	Revisión:	Nombre de proyecto:	Nombre del plano:	Nº de plano:	Cotas:	Formato:	Escala:	
Asistente		11/11/26	E1	**Bungalow 8 × 4 m a dos aguas**	**3D PILARES PB**	**D-03**	mm	A3	Sin escala	


STARMODUL

info@starmodul.com - 609 60 11 19

Plano propiedad de StarModul: queda prohibida su reproducción total o parcial y su entrega a terceros sin autorización expresa. Diseño orientativo: debe validarlo un técnico (cálculo, cargas y cimentación).

3D PILARES PB · TUBOS Y UNIONES

Lo que se monta en esta fase con sus referencias: cada tubo con su número (el de la hoja de corte y las etiquetas) y cada unión con la suya.

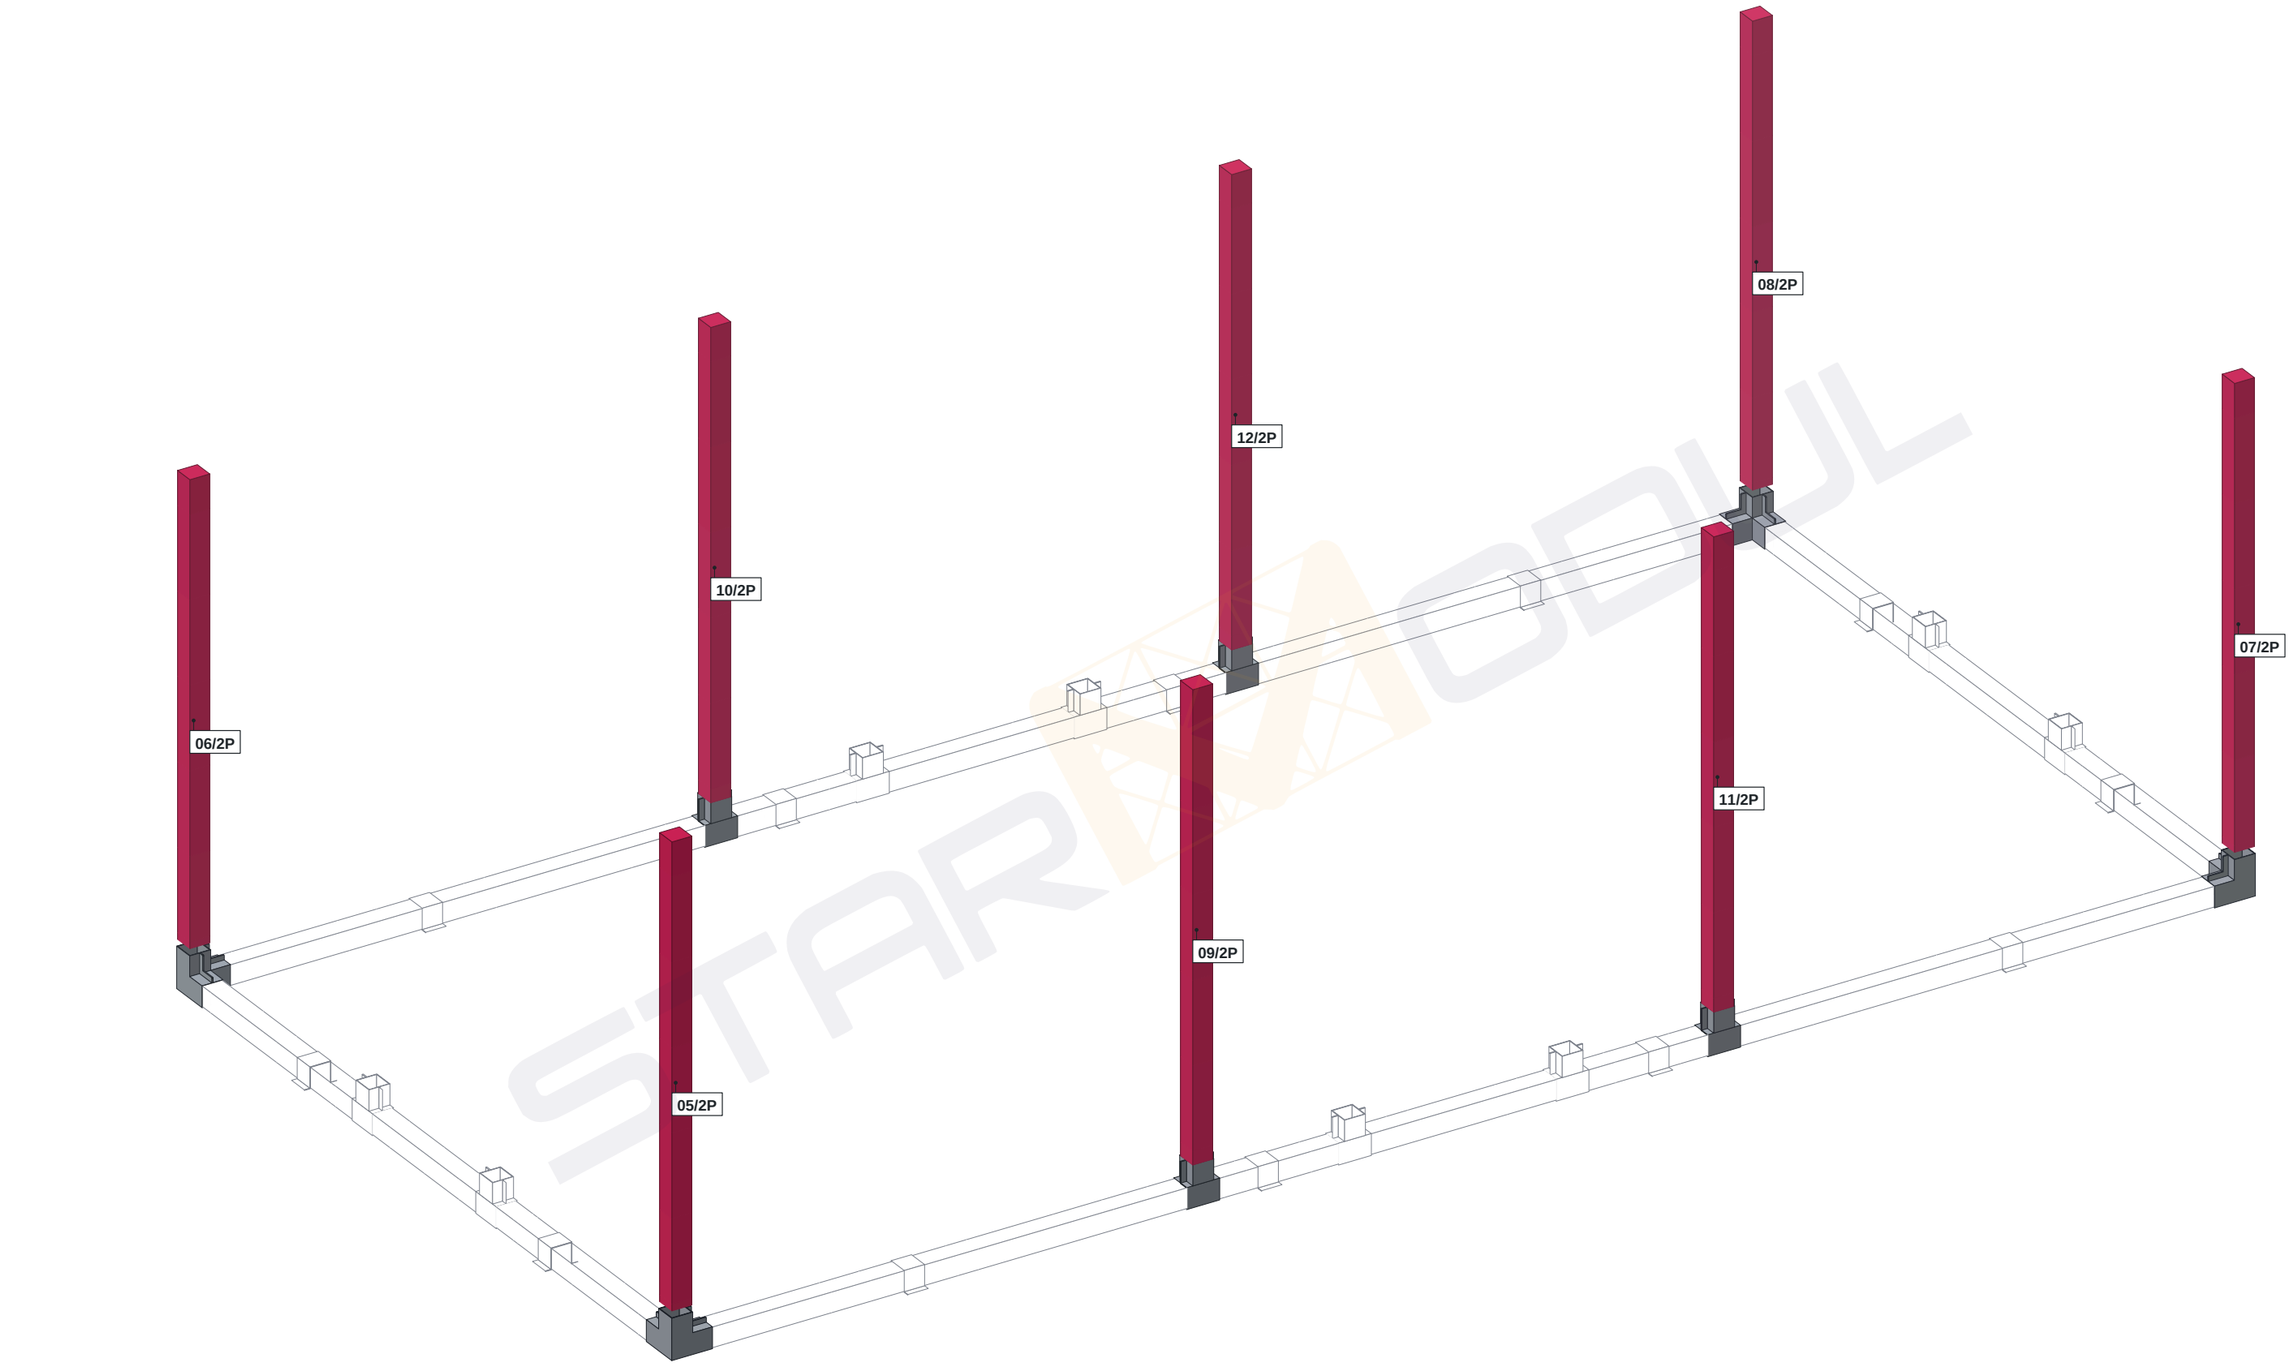

Tubo: su número / espesor y letra (como en la hoja de corte) Unión: su referencia

D-04

Referencia:	Descripción:								
T26-1045	Estructura a 2 aguas · sección 100×100 · planos de montaje para el cliente (sin medidas: las de obra van en los de la oficina técnica)								
Dibujado:	Verificado:	Fecha:	Revisión:	Nombre de proyecto:	Nombre del plano:	Nº de plano:	Cotas:	Formato:	Escala:
Asistente		11/11/26	E1	**Bungalow 8 × 4 m a dos aguas**	**3D PILARES PB · TUBOS Y UNIONES**	**D-04**	mm	A3	Sin escala


STARMODUL

info@starmodul.com - 609 60 11 19


Plano propiedad de StarModul: queda prohibida su reproducción total o parcial y su entrega a terceros sin autorización expresa. Diseño orientativo: debe validarlo un técnico (cálculo, cargas y cimentación).

Anillo superior		
Tipo	Marcas	Recuento
100*100*2	13, 14/2	2

Total general: 2

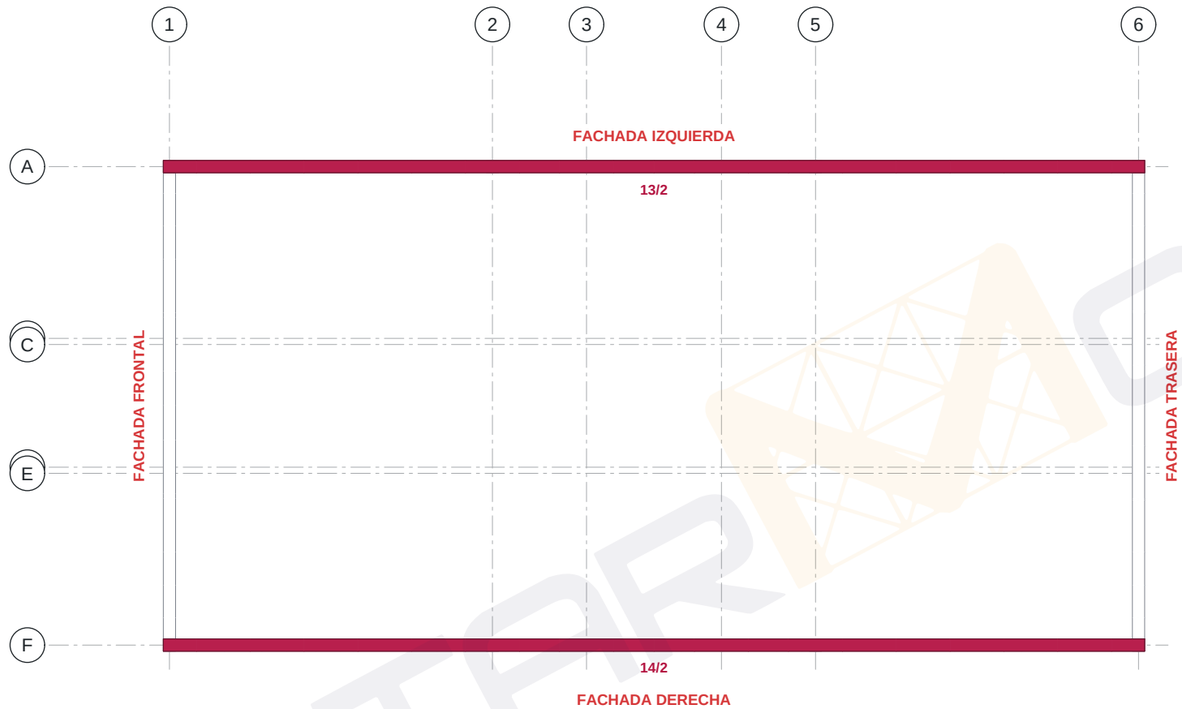

1 T-03 Anillo superior
1 : 50

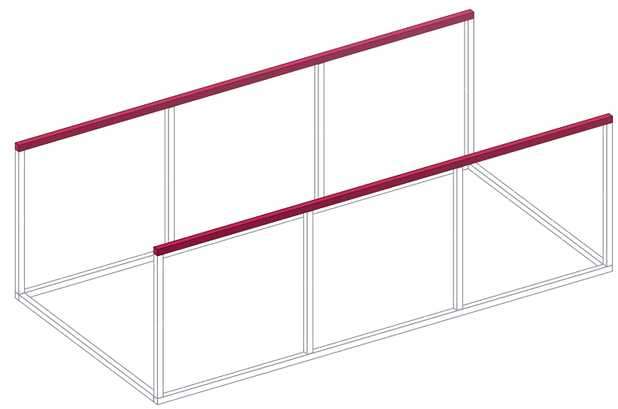

2 T-03 3D Anillo superior
Sin escala

T-03


Referencia:	Descripción:									
T26-1045	Estructura a 2 aguas · sección 100×100 · planos de montaje para el cliente (sin medidas: las de obra van en los de la oficina técnica)									
Dibujado:	Verificado:	Fecha:	Revisión:	Nombre de proyecto:	Nombre del plano:	Nº de plano:	Cotas:	Formato:	Escala:	
Asistente		11/11/26	E1	**Bungalow 8 × 4 m a dos aguas**	**ANILLO SUPERIOR**	**T-03**	mm	A3	1:50	


STARMODUL
info@starmodul.com - 609 60 11 19

Plano propiedad de StarModul: queda prohibida su reproducción total o parcial y su entrega a terceros sin autorización expresa. Diseño orientativo: debe validarlo un técnico (cálculo, cargas y cimentación).

Uniones anillo superior		
Tipo	Unión	Recuento
1010	03D	2
1010	03I	2
1010	07	4

Total general: 8

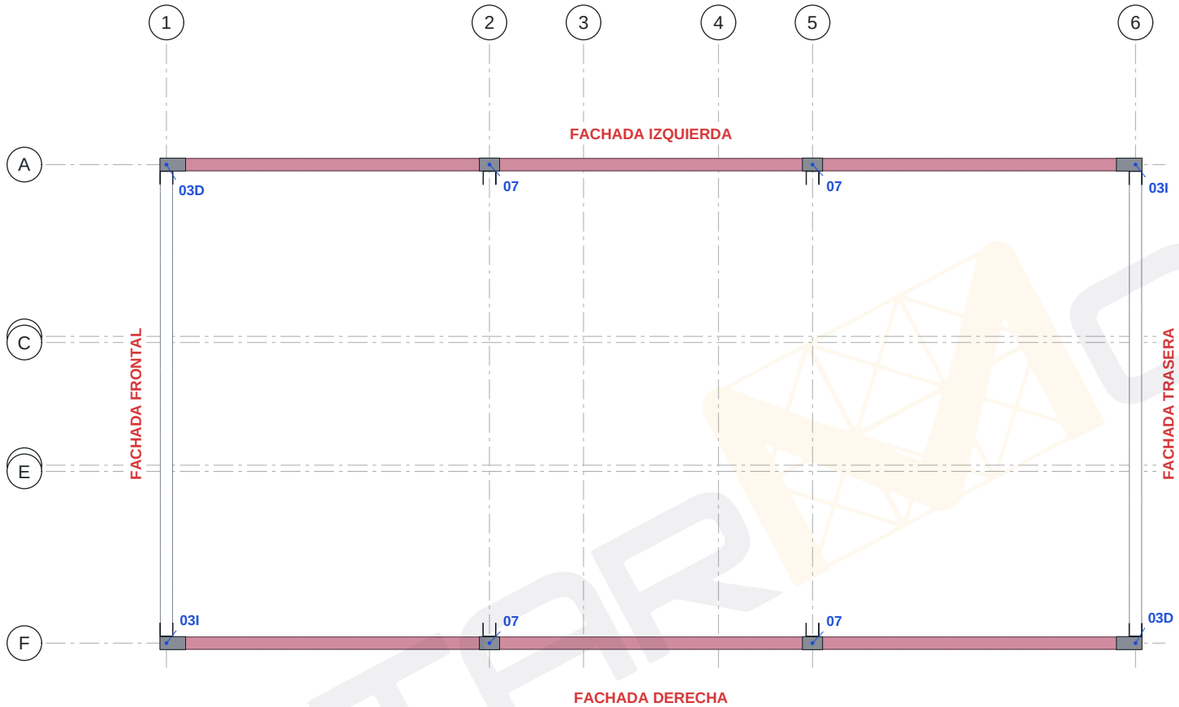

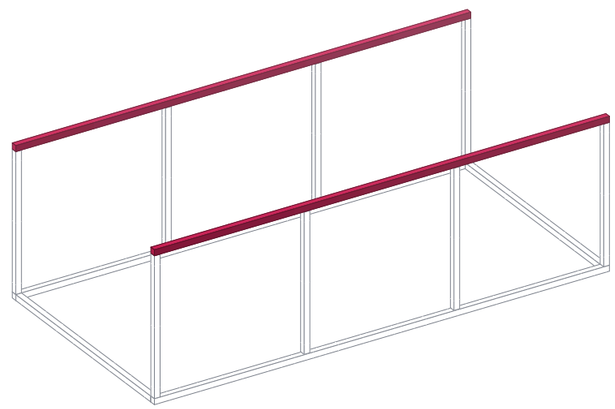

1 U-02 Uniones anillo superior
1 : 50

2 U-02 Uniones anillo superior
Sin escala

U-02


Referencia:	Descripción:								
T26-1045	Estructura a 2 aguas · sección 100×100 · planos de montaje para el cliente (sin medidas: las de obra van en los de la oficina técnica)								
Dibujado:	Verificado:	Fecha:	Revisión:	Nombre de proyecto:	Nombre del plano:	Nº de plano:	Cotas:	Formato:	Escala:
Asistente		11/11/26	E1	**Bungalow 8 × 4 m a dos aguas**	**UNIONES ANILLO SUPERIOR**	**U-02**	mm	A3	1:50

STARMODUL
info@starmodul.com - 609 60 11 19

Plano propiedad de StarModul: queda prohibida su reproducción total o parcial y su entrega a terceros sin autorización expresa. Diseño orientativo: debe validarlo un técnico (cálculo, cargas y cimentación).

3D ANILLO SUPERIOR

En color, lo que se monta en esta fase (con sus uniones y las de antes en las que entran sus tubos); en línea, lo de las fases anteriores.

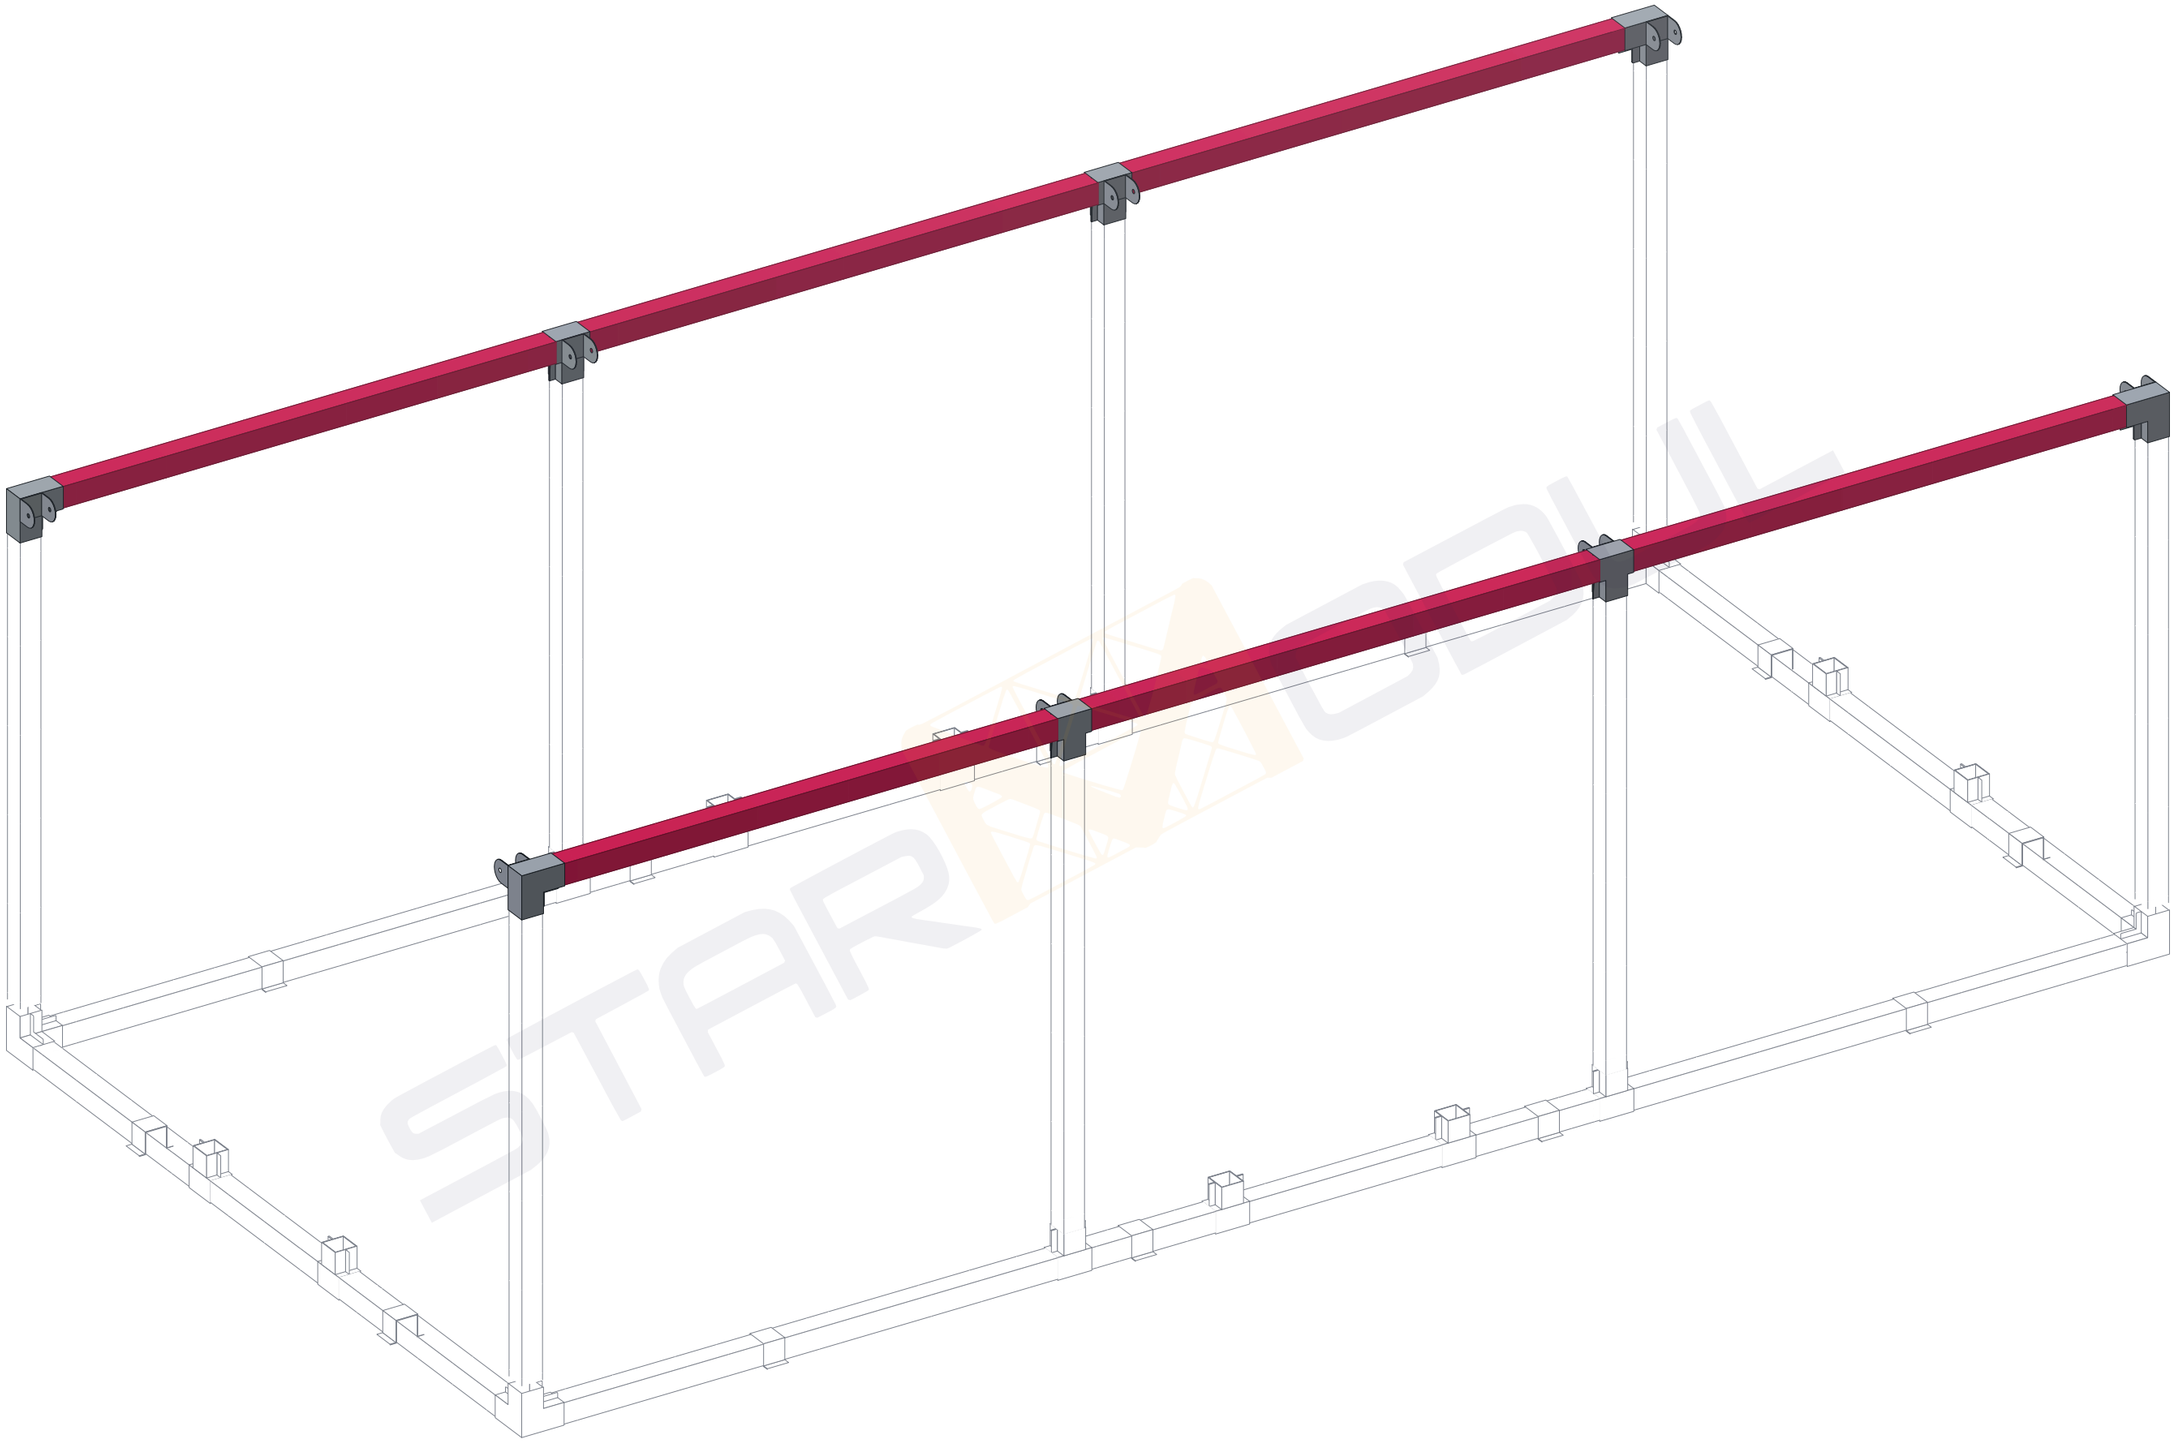

D-05	Referencia: **T26-1045**			Descripción: Estructura a 2 aguas · sección 100×100 · planos de montaje para el cliente (sin medidas: las de obra van en los de la oficina técnica)						
	Dibujado: Asistente	Verificado:	Fecha: 11/11/26	Revisión: E1	Nombre de proyecto: **Bungalow 8 × 4 m a dos aguas**	Nombre del plano: **3D ANILLO SUPERIOR**	Nº de plano: **D-05**	Cotas: mm	Formato: A3	Escala: Sin escala


STARMODUL

info@starmodul.com - 609 60 11 19

Plano propiedad de StarModul: queda prohibida su reproducción total o parcial y su entrega a terceros sin autorización expresa. Diseño orientativo: debe validarlo un técnico (cálculo, cargas y cimentación).

3D ANILLO SUPERIOR · TUBOS Y UNIONES

Lo que se monta en esta fase con sus referencias: cada tubo con su número (el de la hoja de corte y las etiquetas) y cada unión con la suya.

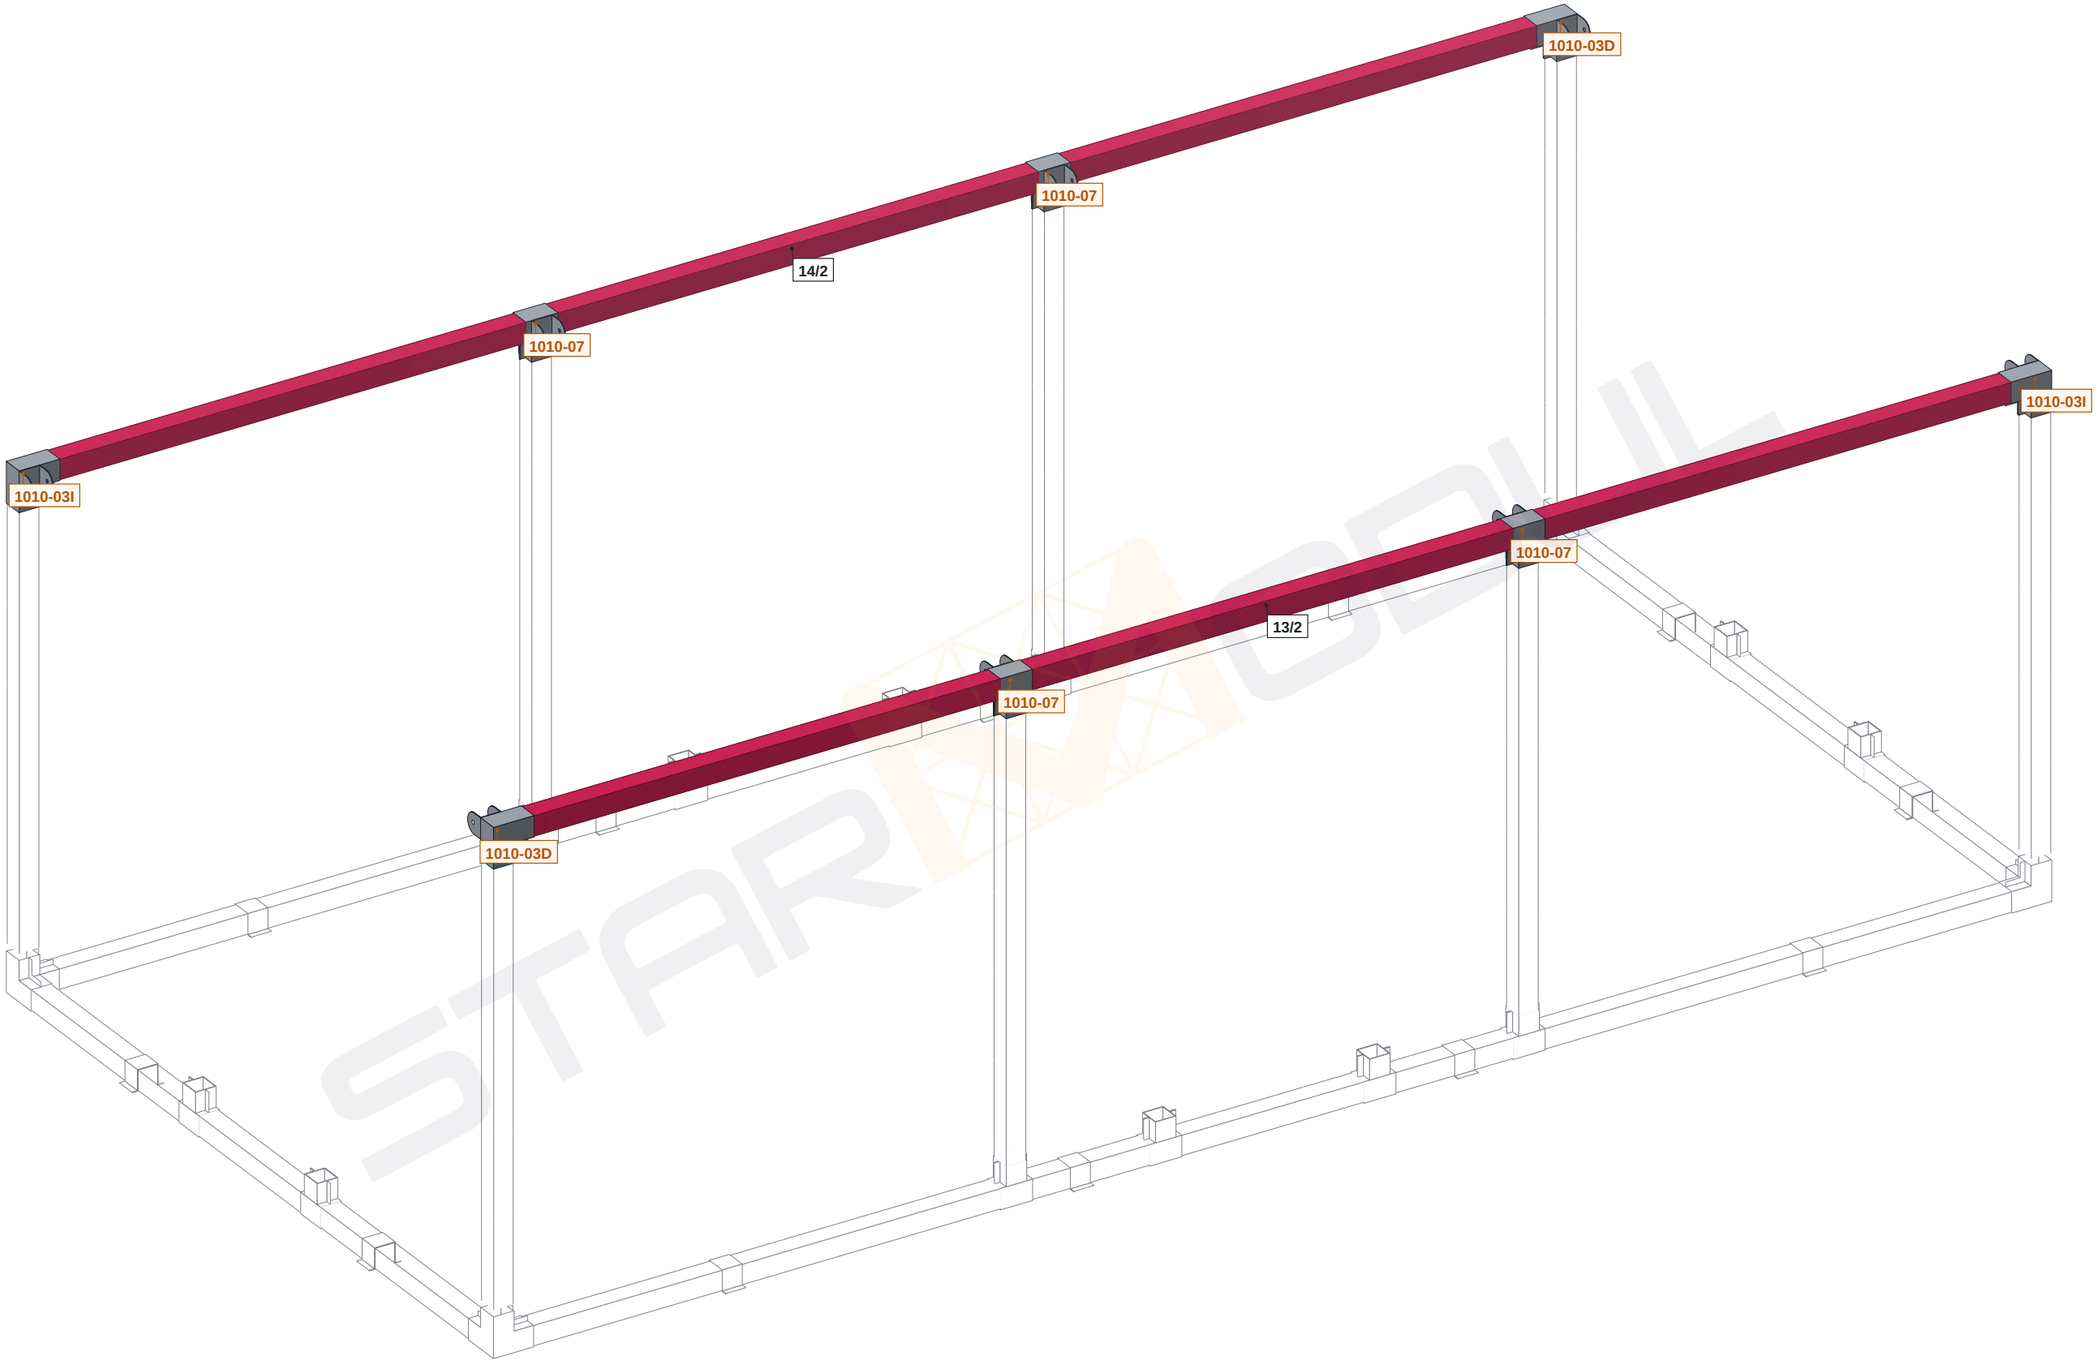

Tubo: su número / espesor y letra (como en la hoja de corte)

Unión: su referencia

D-06	Referencia: **T26-1045**				Descripción: Estructura a 2 aguas · sección 100×100 · planos de montaje para el cliente (sin medidas: las de obra van en los de la oficina técnica)						
	Dibujado: Asistente	Verificado:	Fecha: 11/11/26	Revisión: E1	Nombre de proyecto: **Bungalow 8 × 4 m a dos aguas**	Nombre del plano: **3D ANILLO SUPERIOR · TUBOS Y UNIONES**	Nº de plano: **D-06**	Cotas: mm	Formato: A3	Escala: Sin escala	


STARMODUL

info@starmodul.com - 609 60 11 19


Plano propiedad de StarModul: queda prohibida su reproducción total o parcial y su entrega a terceros sin autorización expresa. Diseño orientativo: debe validarlo un técnico (cálculo, cargas y cimentación).

PB vigas		
Tipo	Marcas	Recuento
100*100*2	15–22/2	8

Total general: 8

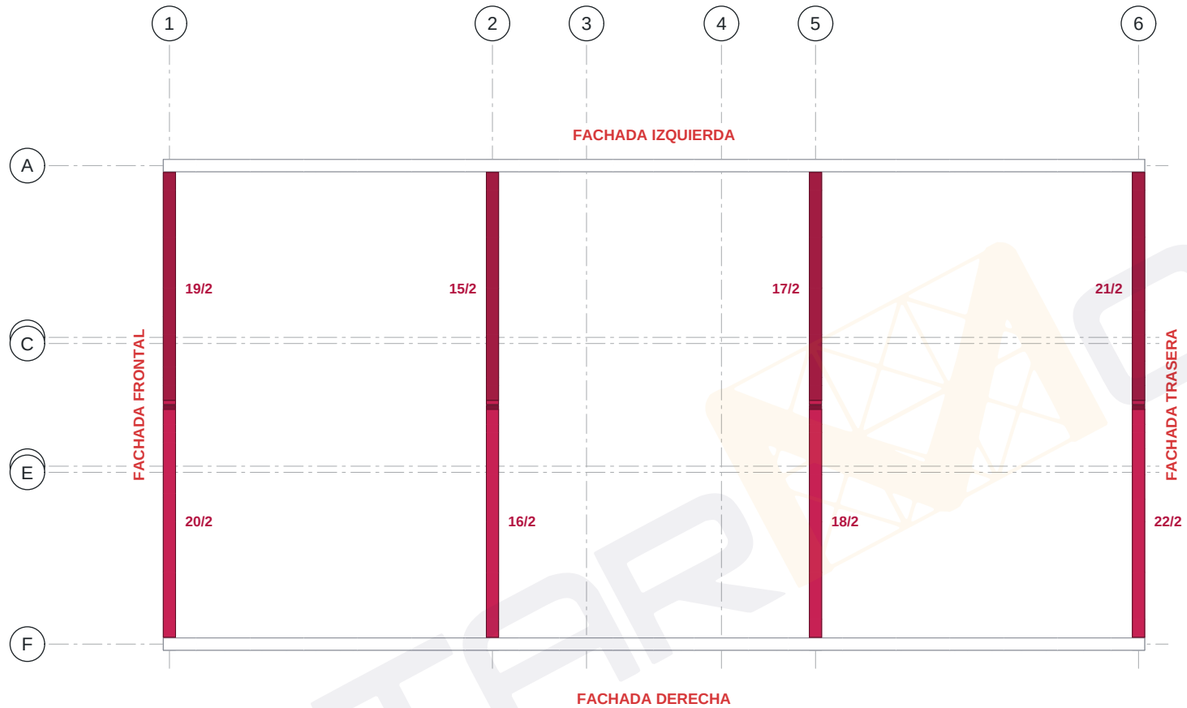

1 T-04 PB vigas
1 : 50

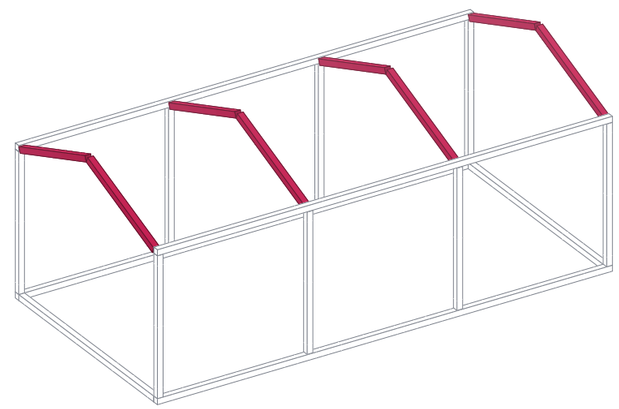

2 T-04 3D PB vigas
Sin escala


T-04	Referencia: **T26-1045**			Descripción: Estructura a 2 aguas · sección 100×100 · planos de montaje para el cliente (sin medidas: las de obra van en los de la oficina técnica)						
	Dibujado: Asistente	Verificado:	Fecha: 11/11/26	Revisión: E1	Nombre de proyecto: **Bungalow 8 × 4 m a dos aguas**	Nombre del plano: **PB VIGAS**	Nº de plano: **T-04**	Cotas: mm	Formato: A3	Escala: 1:50

STARMODUL
info@starmodul.com - 609 60 11 19


Plano propiedad de StarModul: queda prohibida su reproducción total o parcial y su entrega a terceros sin autorización expresa. Diseño orientativo: debe validarlo un técnico (cálculo, cargas y cimentación).

Uniones PB vigas		
Tipo	Unión	Recuento
1010	17	4

Total general: 4

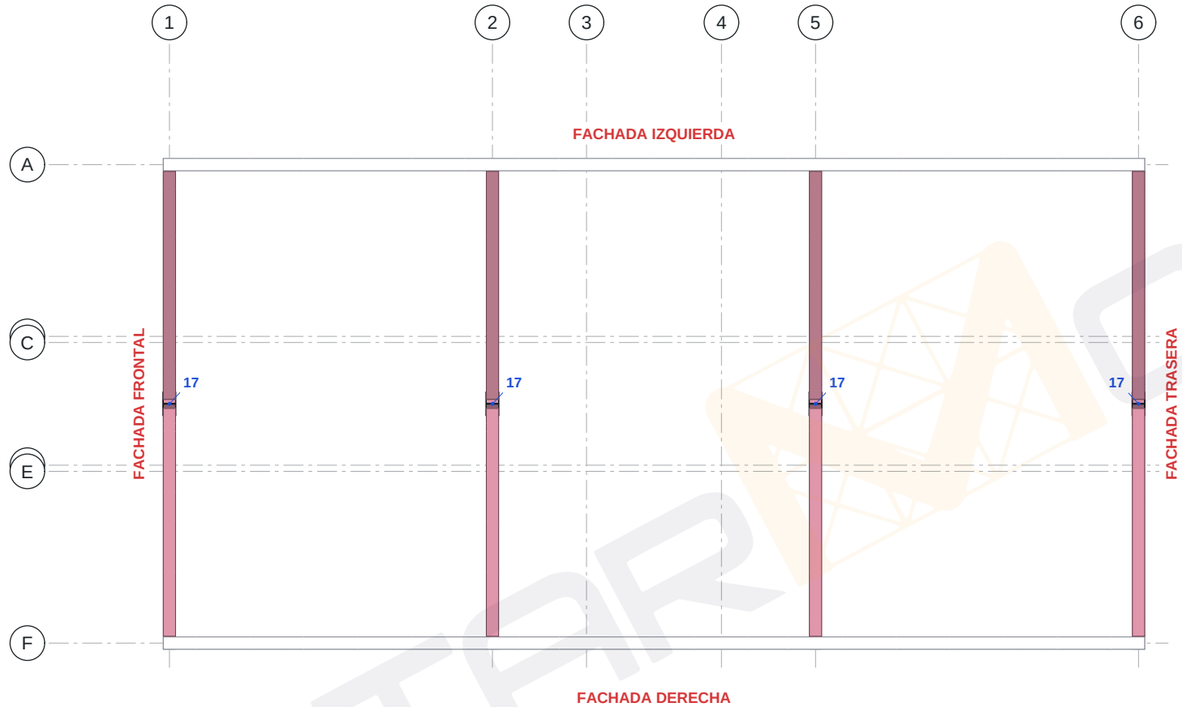

1 U-03 Uniones PB vigas
1 : 50

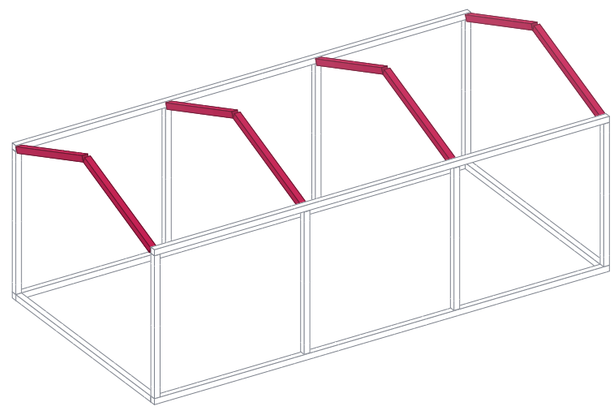

2 U-03 Uniones PB vigas
Sin escala


U-03	Referencia: T26-1045				Descripción: Estructura a 2 aguas · sección 100×100 · planos de montaje para el cliente (sin medidas: las de obra van en los de la oficina técnica)					
	Dibujado: Asistente	Verificado:	Fecha: 11/11/26	Revisión: E1	Nombre de proyecto: **Bungalow 8 × 4 m a dos aguas**	Nombre del plano: **UNIONES PB VIGAS**	Nº de plano: **U-03**	Cotas: mm	Formato: A3	Escala: 1:50

STARMODUL
info@starmodul.com - 609 60 11 19

Plano propiedad de StarModul: queda prohibida su reproducción total o parcial y su entrega a terceros sin autorización expresa. Diseño orientativo: debe validarlo un técnico (cálculo, cargas y cimentación).

3D PB VIGAS

En color, lo que se monta en esta fase (con sus uniones y las de antes en las que entran sus tubos); en línea, lo de las fases anteriores.

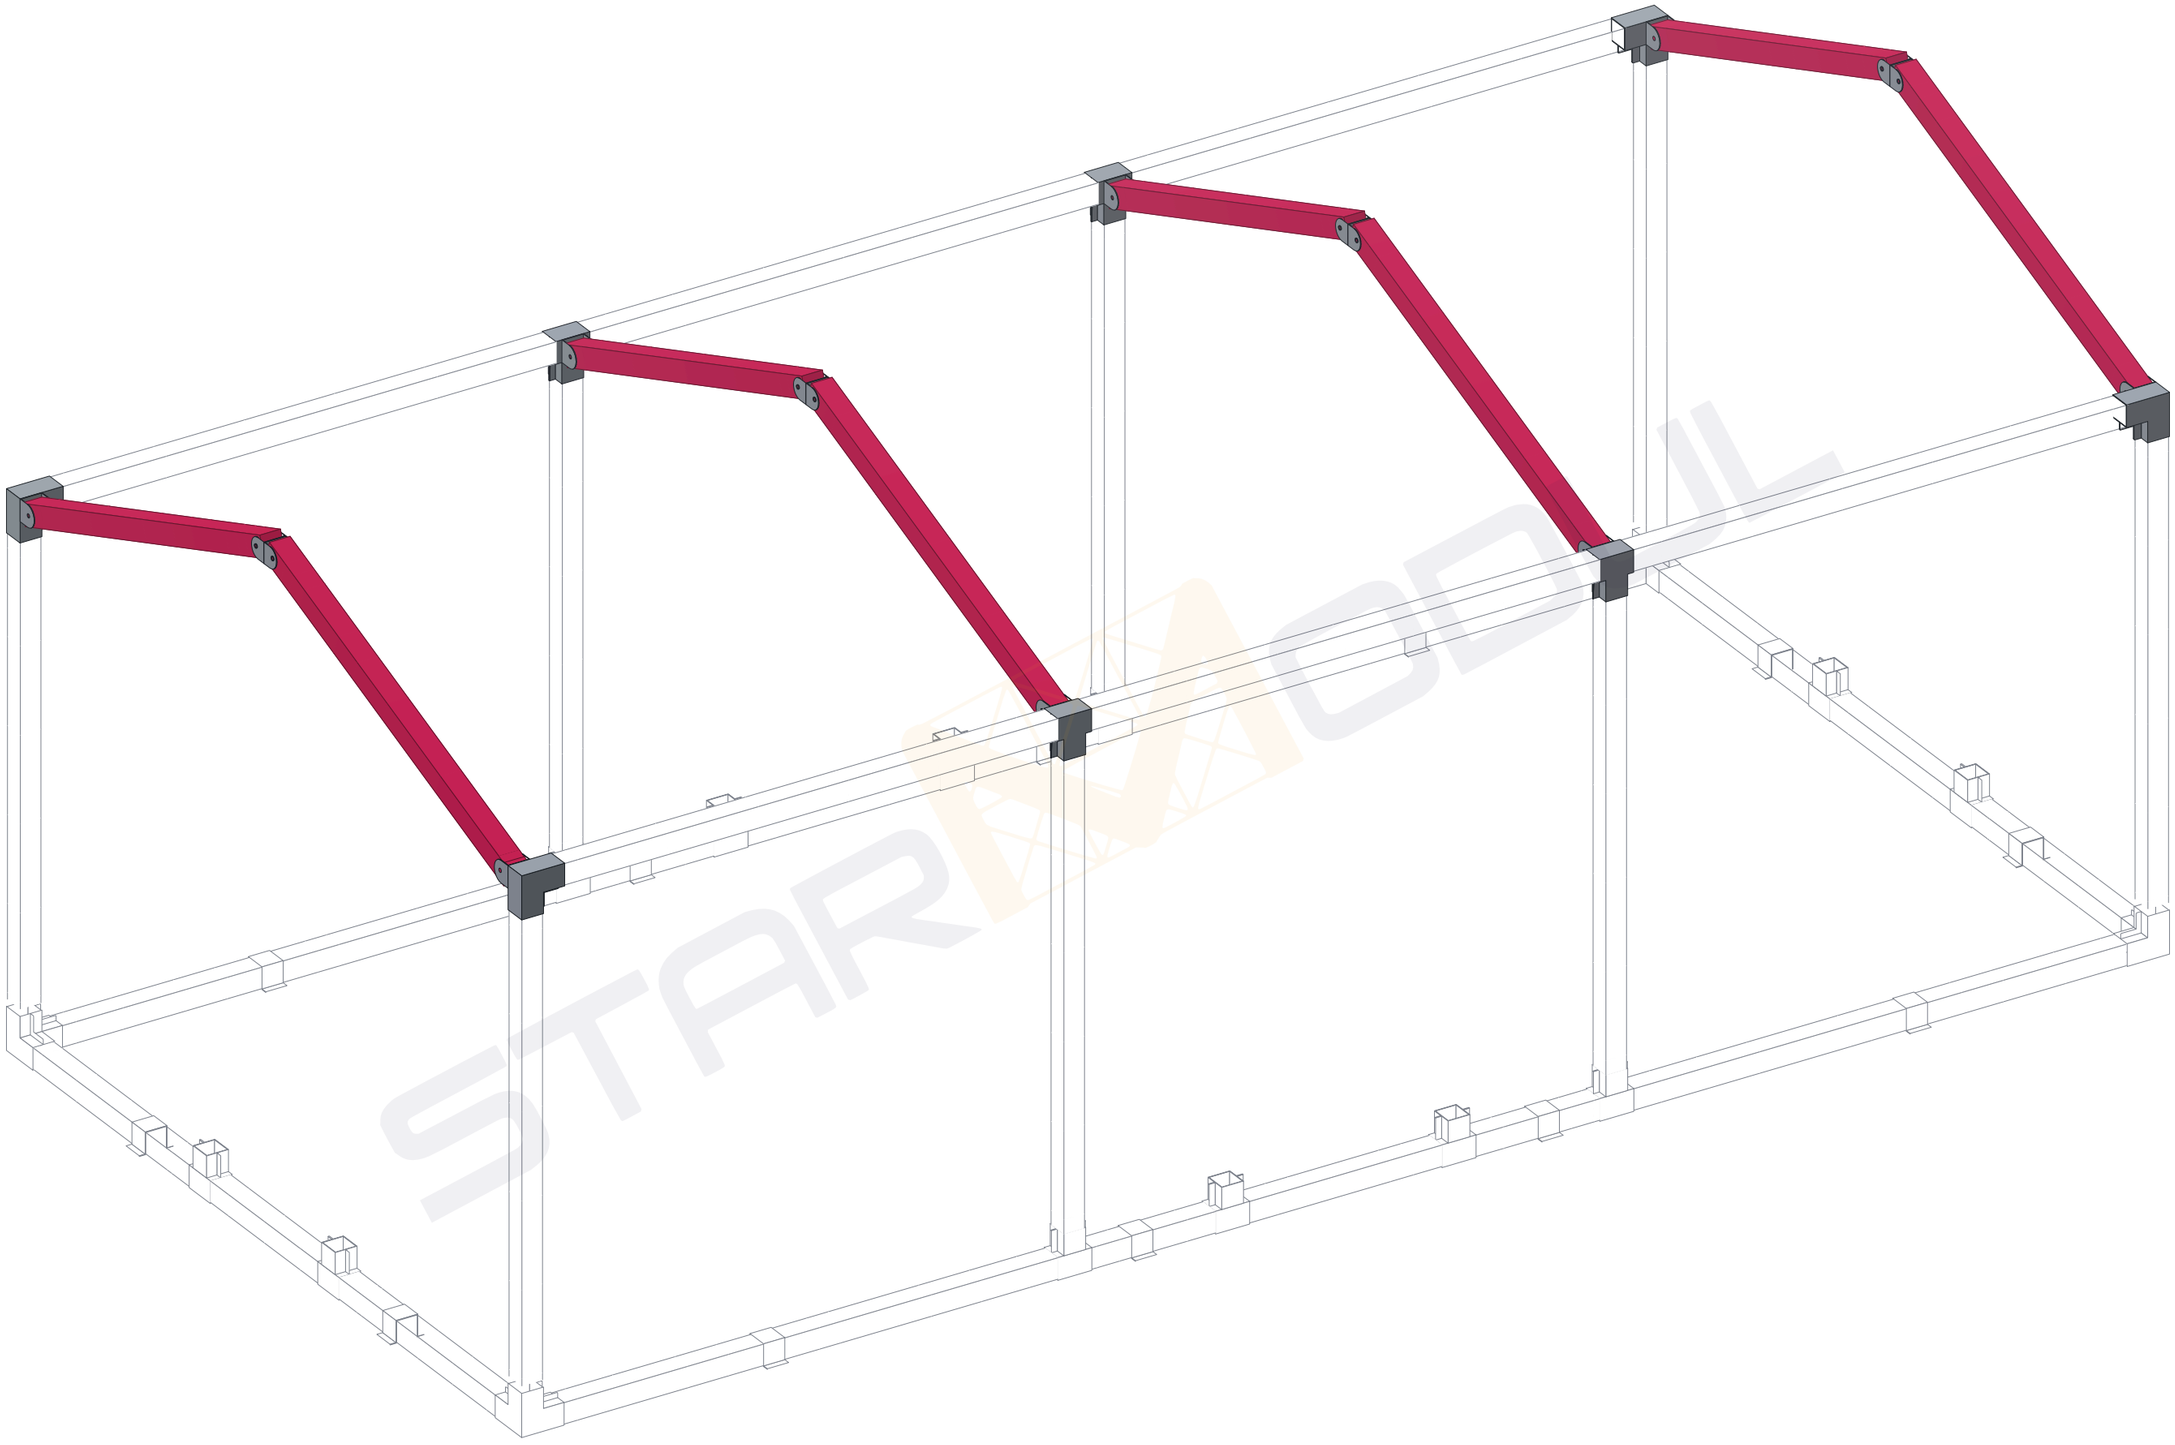


D-07	Referencia: **T26-1045**			Descripción: Estructura a 2 aguas · sección 100×100 · planos de montaje para el cliente (sin medidas: las de obra van en los de la oficina técnica)						
	Dibujado: Asistente	Verificado:	Fecha: 11/11/26	Revisión: E1	Nombre de proyecto: **Bungalow 8 × 4 m a dos aguas**	Nombre del plano: **3D PB VIGAS**	Nº de plano: **D-07**	Cotas: mm	Formato: A3	Escala: Sin escala

STARMODUL
info@starmodul.com - 609 60 11 19

Plano propiedad de StarModul: queda prohibida su reproducción total o parcial y su entrega a terceros sin autorización expresa. Diseño orientativo: debe validarlo un técnico (cálculo, cargas y cimentación).

3D PB VIGAS · TUBOS Y UNIONES

Lo que se monta en esta fase con sus referencias: cada tubo con su número (el de la hoja de corte y las etiquetas) y cada unión con la suya.

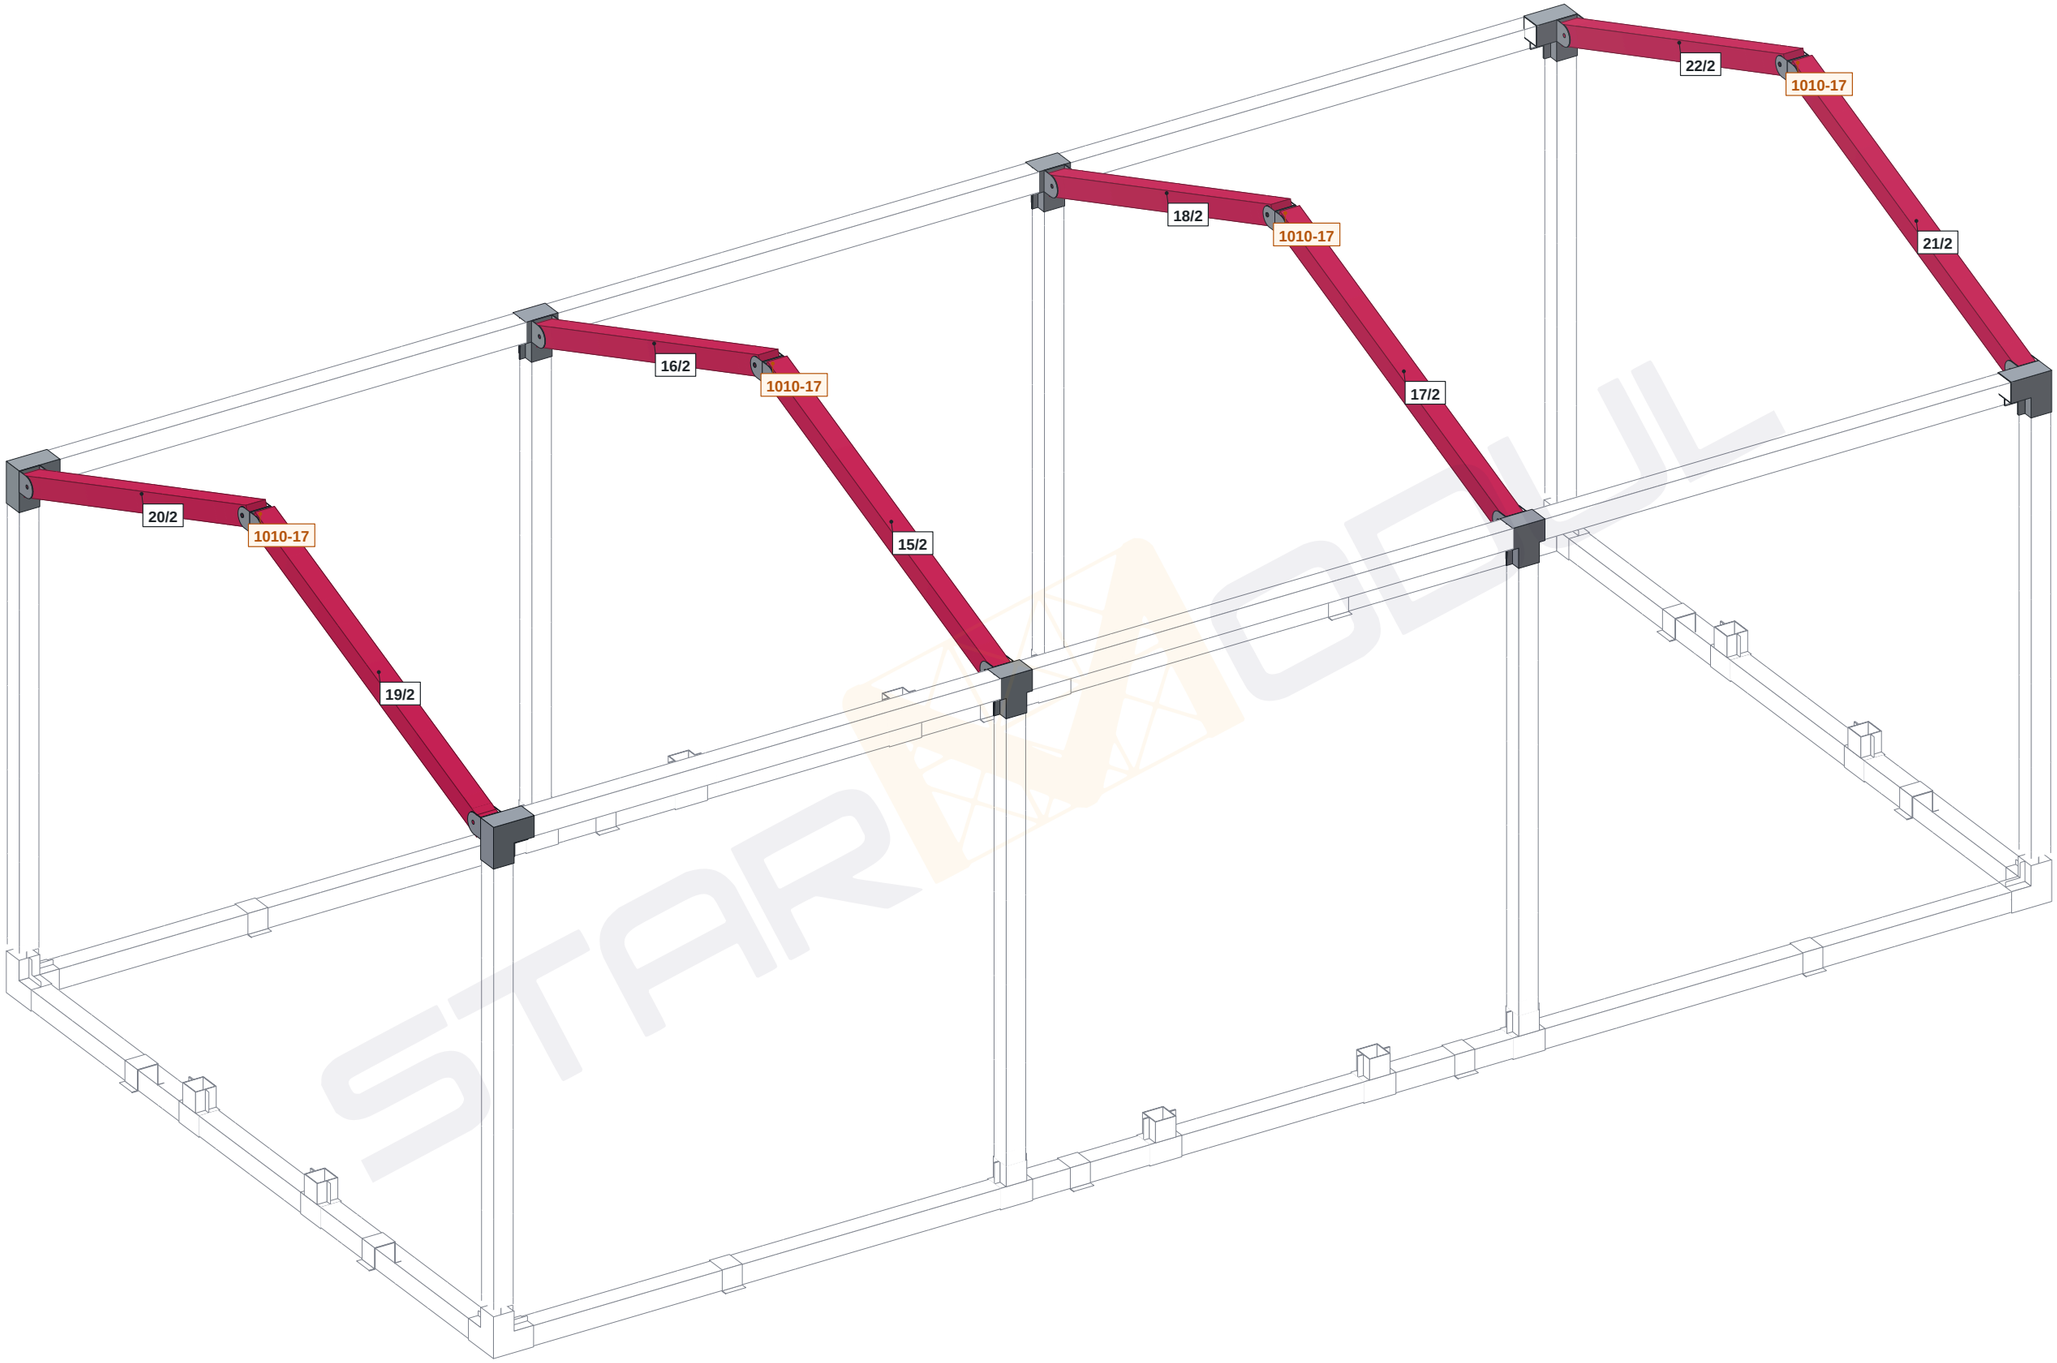

Tubo: su número / espesor y letra (como en la hoja de corte)

Unión: su referencia

D-08	Referencia: **T26-1045**				Descripción: Estructura a 2 aguas · sección 100×100 · planos de montaje para el cliente (sin medidas: las de obra van en los de la oficina técnica)					
	Dibujado: Asistente	Verificado:	Fecha: 11/11/26	Revisión: E1	Nombre de proyecto: **Bungalow 8 × 4 m a dos aguas**	Nombre del plano: **3D PB VIGAS · TUBOS Y UNIONES**	Nº de plano: **D-08**	Cotas: mm	Formato: A3	Escala: Sin escala


STARMODUL


info@starmodul.com - 609 60 11 19

Plano propiedad de StarModul: queda prohibida su reproducción total o parcial y su entrega a terceros sin autorización expresa. Diseño orientativo: debe validarlo un técnico (cálculo, cargas y cimentación).

Omegas forjado		
Tipo	Marcas	Recuento
Gran omega 200×2,0	—	11

Total general: 11

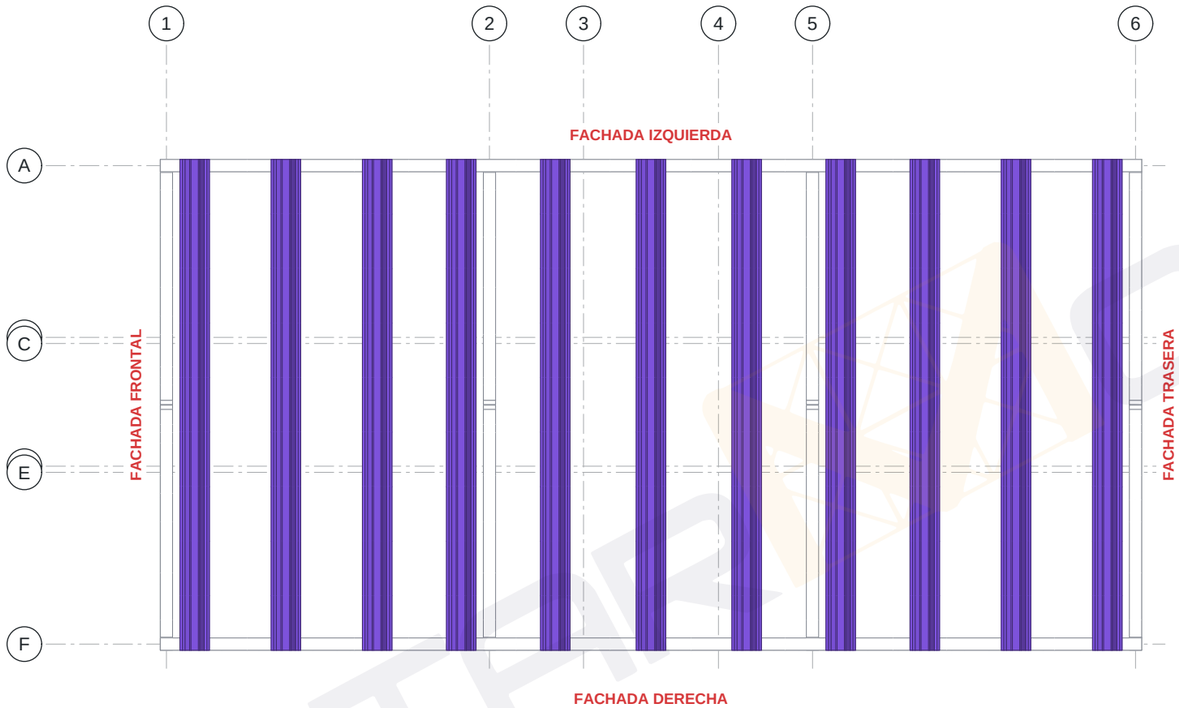

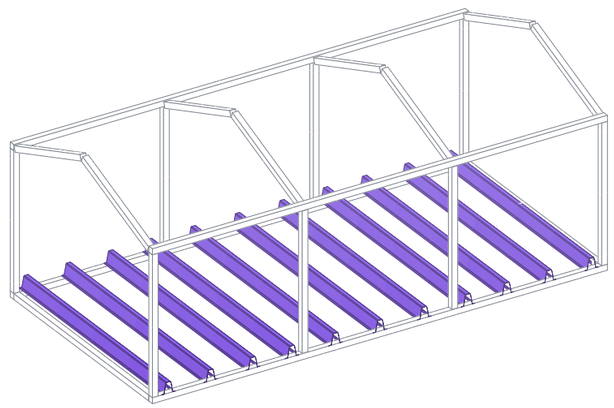

1 O-01 Omegas forjado
1 : 50

2 O-01 3D Omegas forjado
Sin escala

O-01

Referencia: **T26-1045**

Descripción: Estructura a 2 aguas · sección 100×100 · planos de montaje para el cliente (sin medidas: las de obra van en los de la oficina técnica)

Dibujado:	Verificado:	Fecha:	Revisión:	Nombre de proyecto:	Nombre del plano:	Nº de plano:	Cotas:	Formato:	Escala:
Asistente		11/11/26	E1	**Bungalow 8 × 4 m a dos aguas**	**OMEGAS FORJADO**	**O-01**	mm	A3	1:50


STARMODUL

info@starmodul.com - 609 60 11 19

Plano propiedad de StarModul: queda prohibida su reproducción total o parcial y su entrega a terceros sin autorización expresa. Diseño orientativo: debe validarlo un técnico (cálculo, cargas y cimentación).

3D OMEGAS FORJADO

En color, lo que se monta en esta fase (con sus uniones y las de antes en las que entran sus tubos); en línea, lo de las fases anteriores.

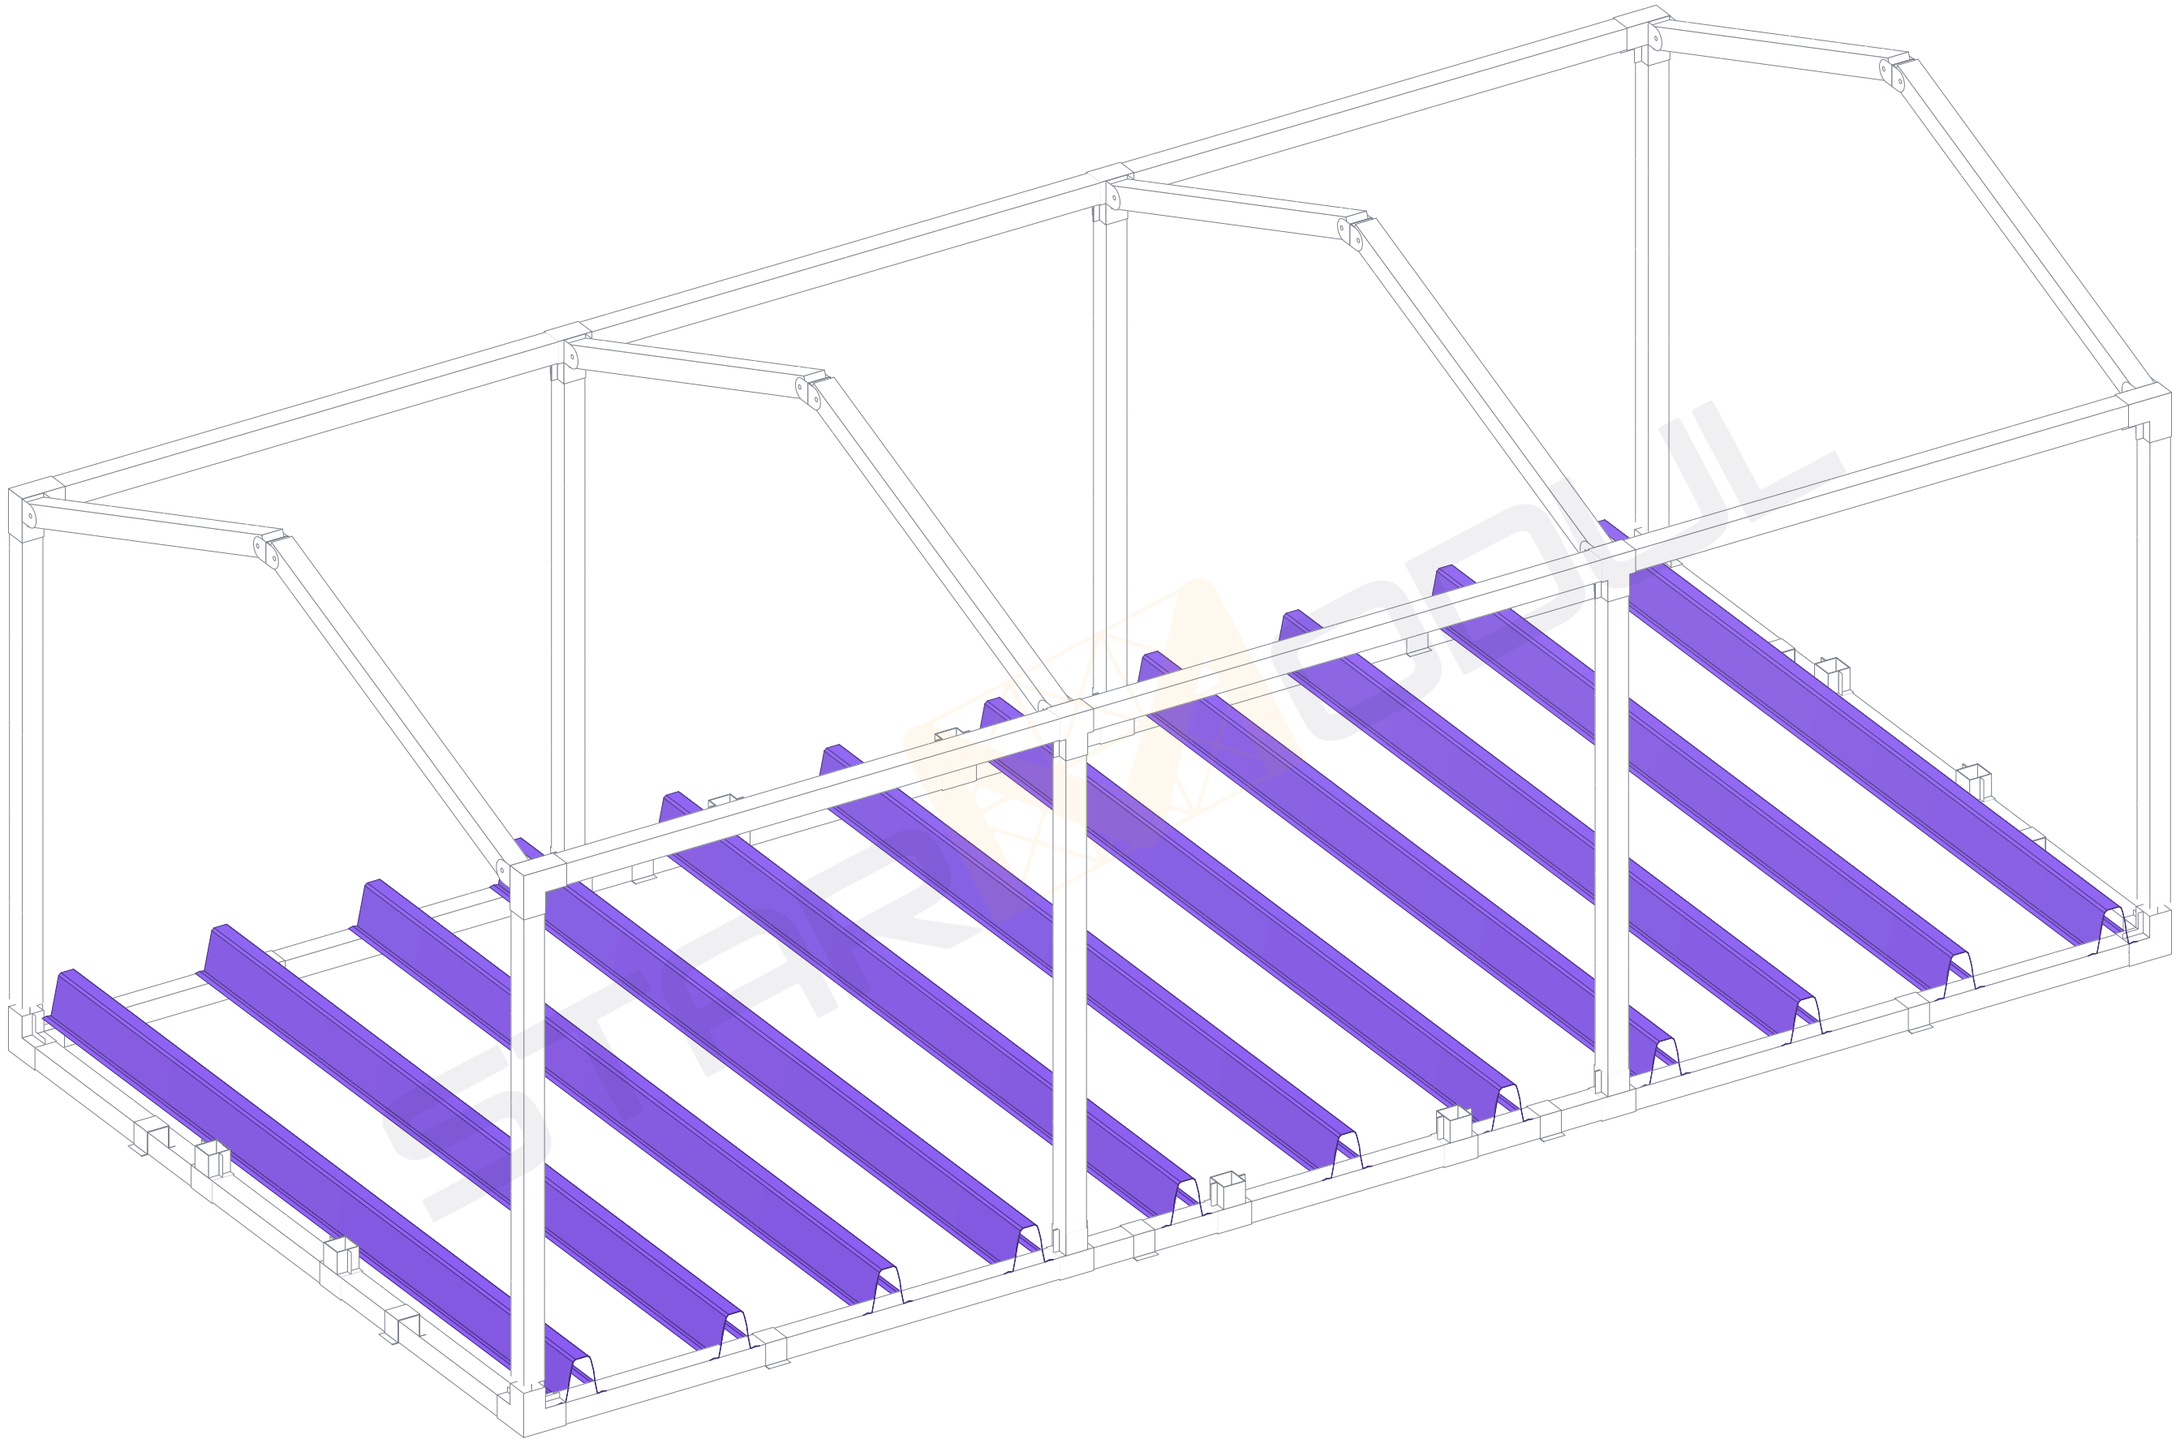

D-09

Referencia:	Descripción:
T26-1045	Estructura a 2 aguas · sección 100×100 · planos de montaje para el cliente (sin medidas: las de obra van en los de la oficina técnica)

Dibujado:	Verificado:	Fecha:	Revisión:	Nombre de proyecto:	Nombre del plano:	Nº de plano:	Cotas:	Formato:	Escala:
Asistente		11/11/26	E1	**Bungalow 8 × 4 m a dos aguas**	**3D OMEGAS FORJADO**	**D-09**	mm	A3	Sin escala


STARMODUL

info@starmodul.com - 609 60 11 19

Plano propiedad de StarModul: queda prohibida su reproducción total o parcial y su entrega a terceros sin autorización expresa. Diseño orientativo: debe validarlo un técnico (cálculo, cargas y cimentación).

3D OMEGAS FORJADO · TUBOS Y UNIONES

Lo que se monta en esta fase con sus referencias: cada tubo con su número (el de la hoja de corte y las etiquetas) y cada unión con la suya.

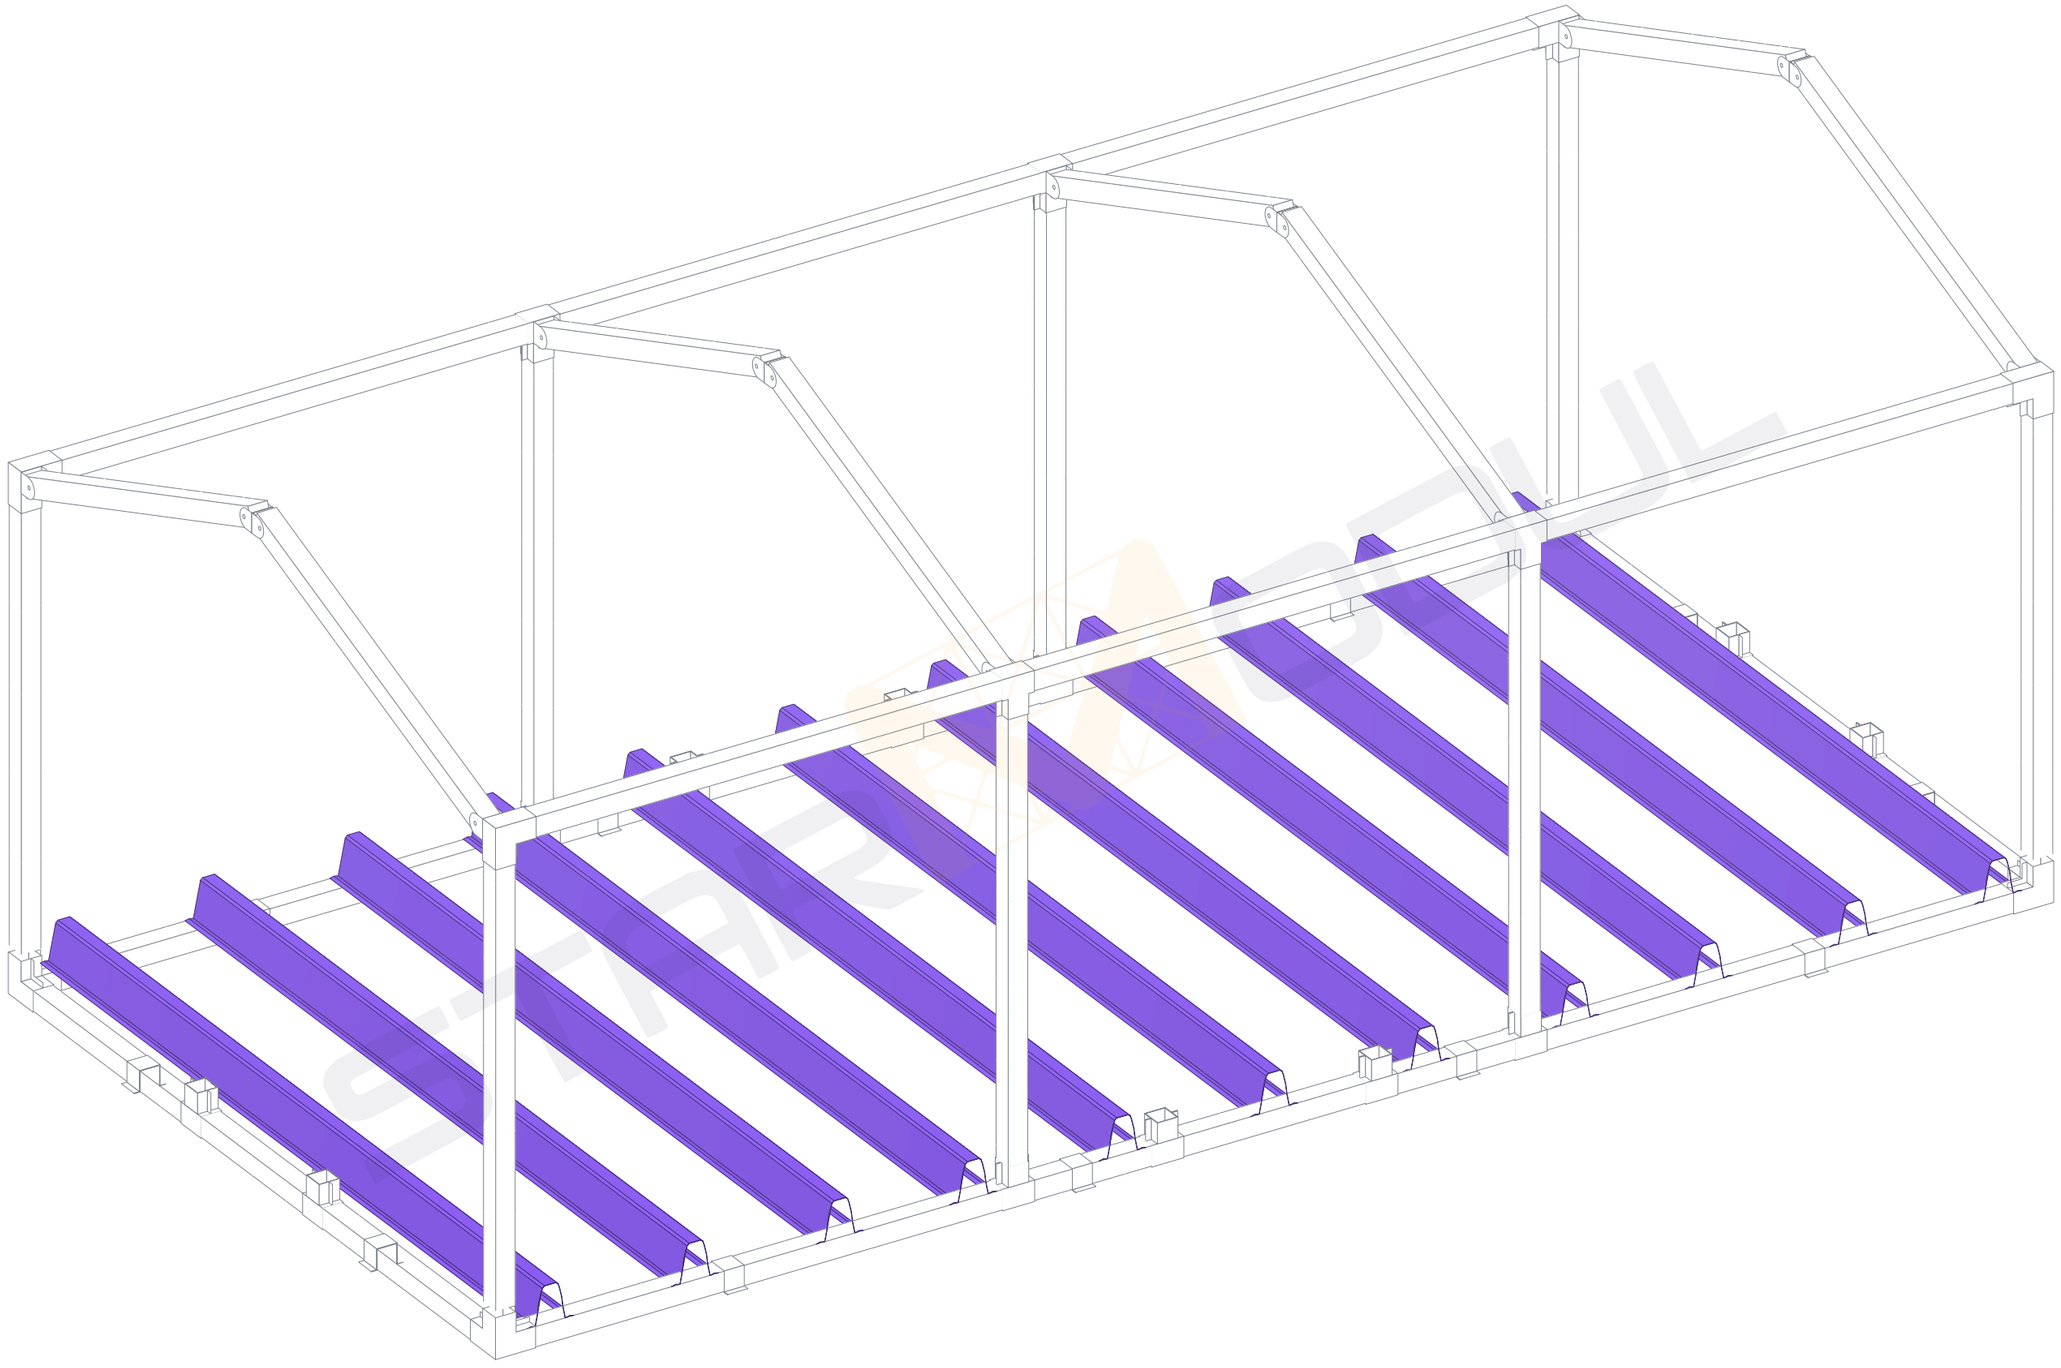

D-10

Referencia:	Descripción:
T26-1045	Estructura a 2 aguas · sección 100×100 · planos de montaje para el cliente (sin medidas: las de obra van en los de la oficina técnica)

Dibujado:	Verificado:	Fecha:	Revisión:	Nombre de proyecto:	Nombre del plano:	Nº de plano:	Cotas:	Formato:	Escala:
Asistente		11/11/26	E1	**Bungalow 8 × 4 m a dos aguas**	**3D OMEGAS FORJADO · TUBOS Y UNIONES**	**D-10**	mm	A3	Sin escala

STARMODUL

info@starmodul.com - 609 60 11 19


Plano propiedad de StarModul: queda prohibida su reproducción total o parcial y su entrega a terceros sin autorización expresa. Diseño orientativo: debe validarlo un técnico (cálculo, cargas y cimentación).

Correas cubierta		
Tipo	Marcas	Recuento
100*100*2	23–34/2C	12

Total general: 12



1 T-05 Correas cubierta
1 : 50

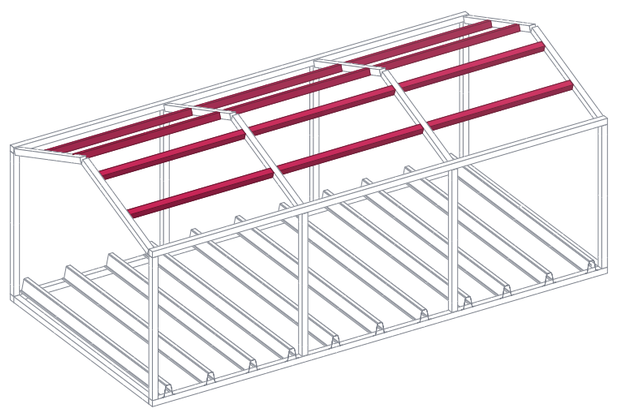

2 T-05 3D Correas cubierta
Sin escala

T-05


Referencia:	Descripción:									
T26-1045	Estructura a 2 aguas · sección 100×100 · planos de montaje para el cliente (sin medidas: las de obra van en los de la oficina técnica)									
Dibujado:	Verificado:	Fecha:	Revisión:	Nombre de proyecto:	Nombre del plano:	Nº de plano:	Cotas:	Formato:	Escala:	
Asistente		11/11/26	E1	**Bungalow 8 × 4 m a dos aguas**	**CORREAS CUBIERTA**	**T-05**	mm	A3	1:50	


STARMODUL
info@starmodul.com - 609 60 11 19

Plano propiedad de StarModul: queda prohibida su reproducción total o parcial y su entrega a terceros sin autorización expresa. Diseño orientativo: debe validarlo un técnico (cálculo, cargas y cimentación).

Uniones correas cubierta		
Tipo	Unión	Recuento
1010	05	8
1010	11	8

Total general: 16

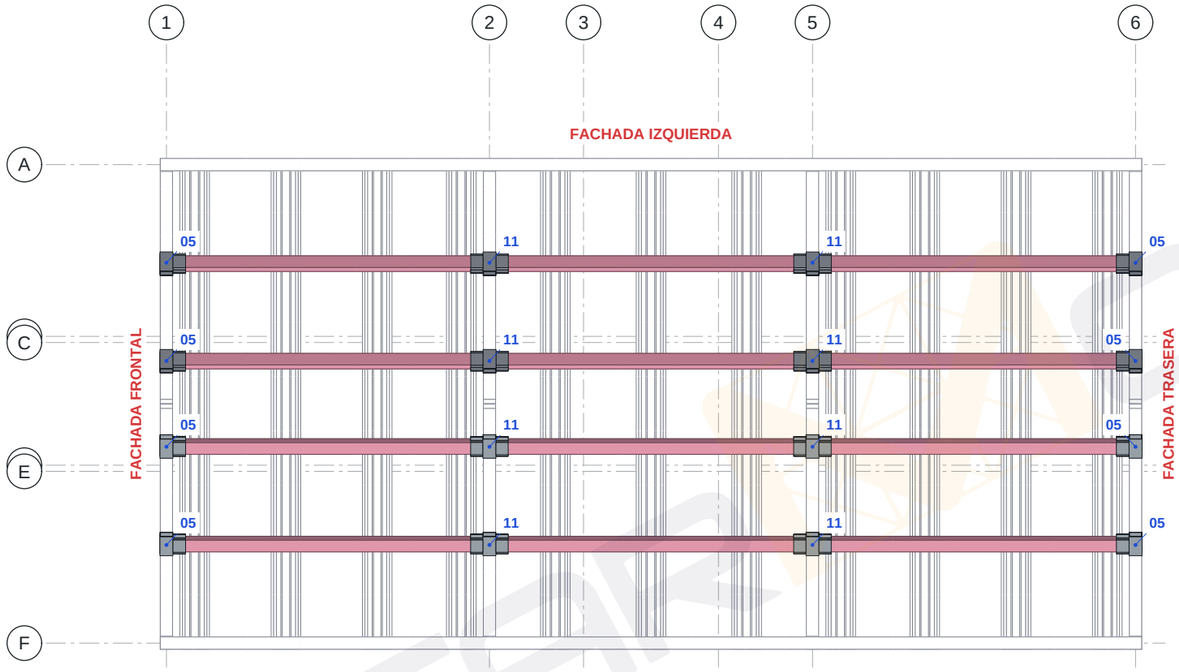

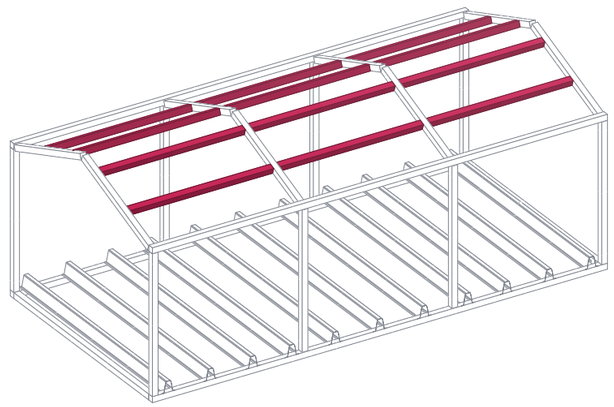

1 U-04 Uniones correas cubierta
1 : 50

2 U-04 Uniones correas cubierta
Sin escala

U-04


Referencia:	Descripción:								
T26-1045	Estructura a 2 aguas · sección 100×100 · planos de montaje para el cliente (sin medidas: las de obra van en los de la oficina técnica)								
Dibujado:	Verificado:	Fecha:	Revisión:	Nombre de proyecto:	Nombre del plano:	Nº de plano:	Cotas:	Formato:	Escala:
Asistente		11/11/26	E1	**Bungalow 8 × 4 m a dos aguas**	**UNIONES CORREAS CUBIERTA**	**U-04**	mm	A3	1:50

STARMODUL
info@starmodul.com - 609 60 11 19

Plano propiedad de StarModul: queda prohibida su reproducción total o parcial y su entrega a terceros sin autorización expresa. Diseño orientativo: debe validarlo un técnico (cálculo, cargas y cimentación).

3D CORREAS CUBIERTA

En color, lo que se monta en esta fase (con sus uniones y las de antes en las que entran sus tubos); en línea, lo de las fases anteriores.

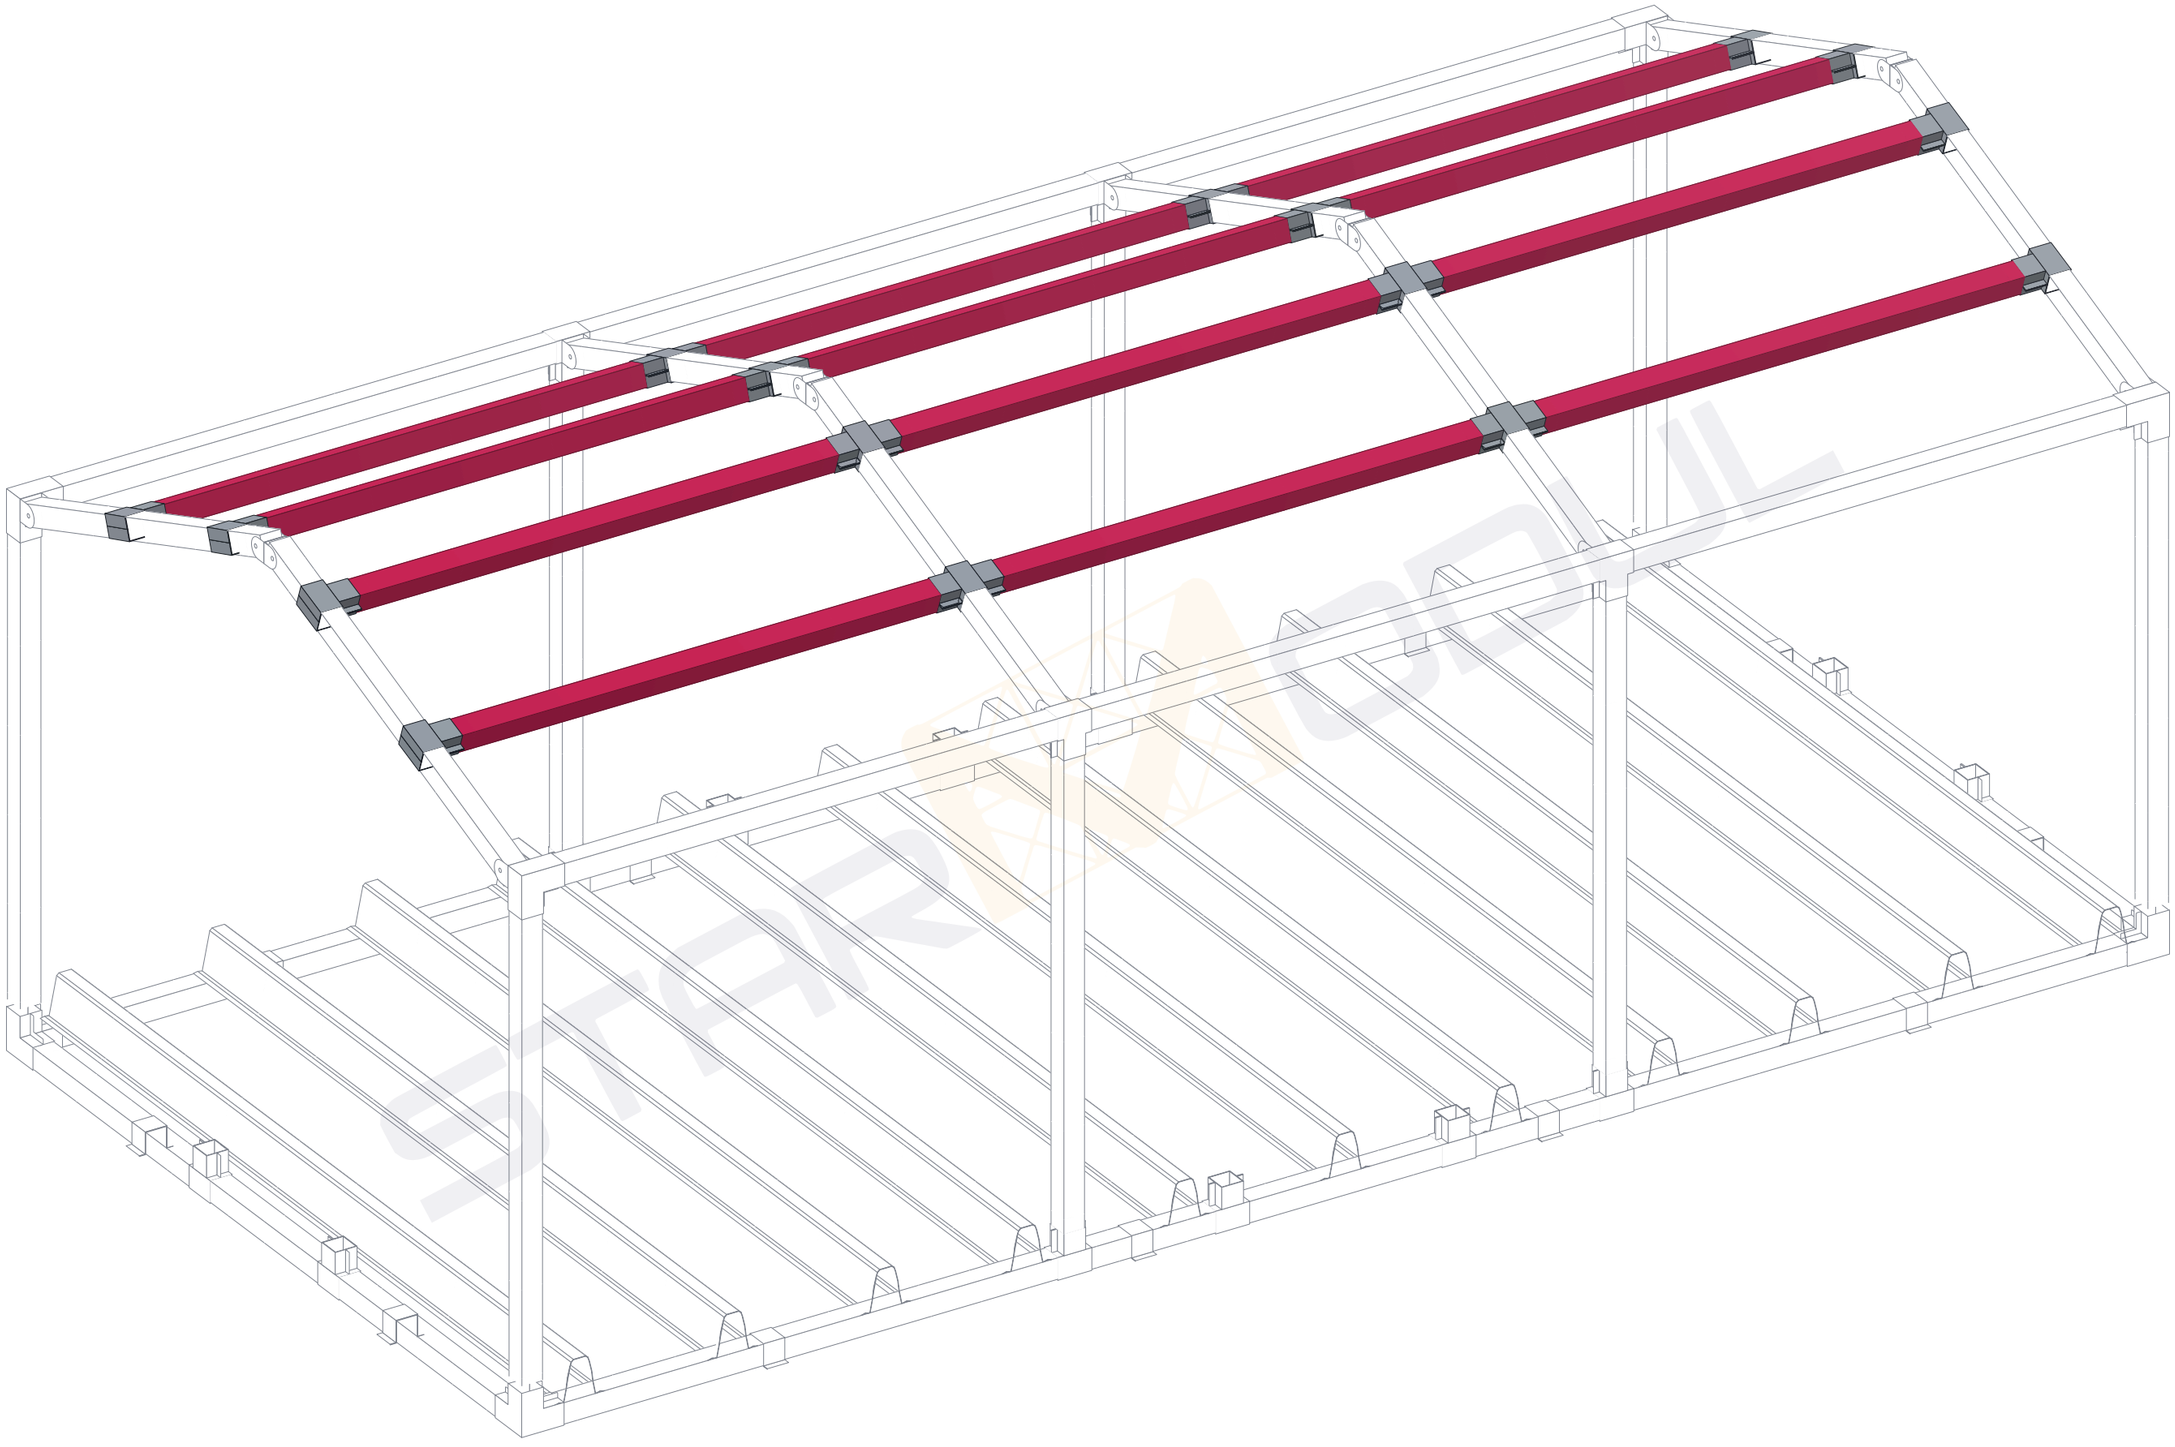


D-11	Referencia: **T26-1045**			Descripción: Estructura a 2 aguas · sección 100×100 · planos de montaje para el cliente (sin medidas: las de obra van en los de la oficina técnica)						STARMODUL
	Dibujado: Asistente	Verificado:	Fecha: 11/11/26	Revisión: E1	Nombre de proyecto: **Bungalow 8 × 4 m a dos aguas**	Nombre del plano: **3D CORREAS CUBIERTA**	Nº de plano: **D-11**	Cotas: mm	Formato: A3	Escala: Sin escala	info@starmodul.com - 609 60 11 19

Plano propiedad de StarModul: queda prohibida su reproducción total o parcial y su entrega a terceros sin autorización expresa. Diseño orientativo: debe validarlo un técnico (cálculo, cargas y cimentación).

3D CORREAS CUBIERTA · TUBOS Y UNIONES

Lo que se monta en esta fase con sus referencias: cada tubo con su número (el de la hoja de corte y las etiquetas) y cada unión con la suya.

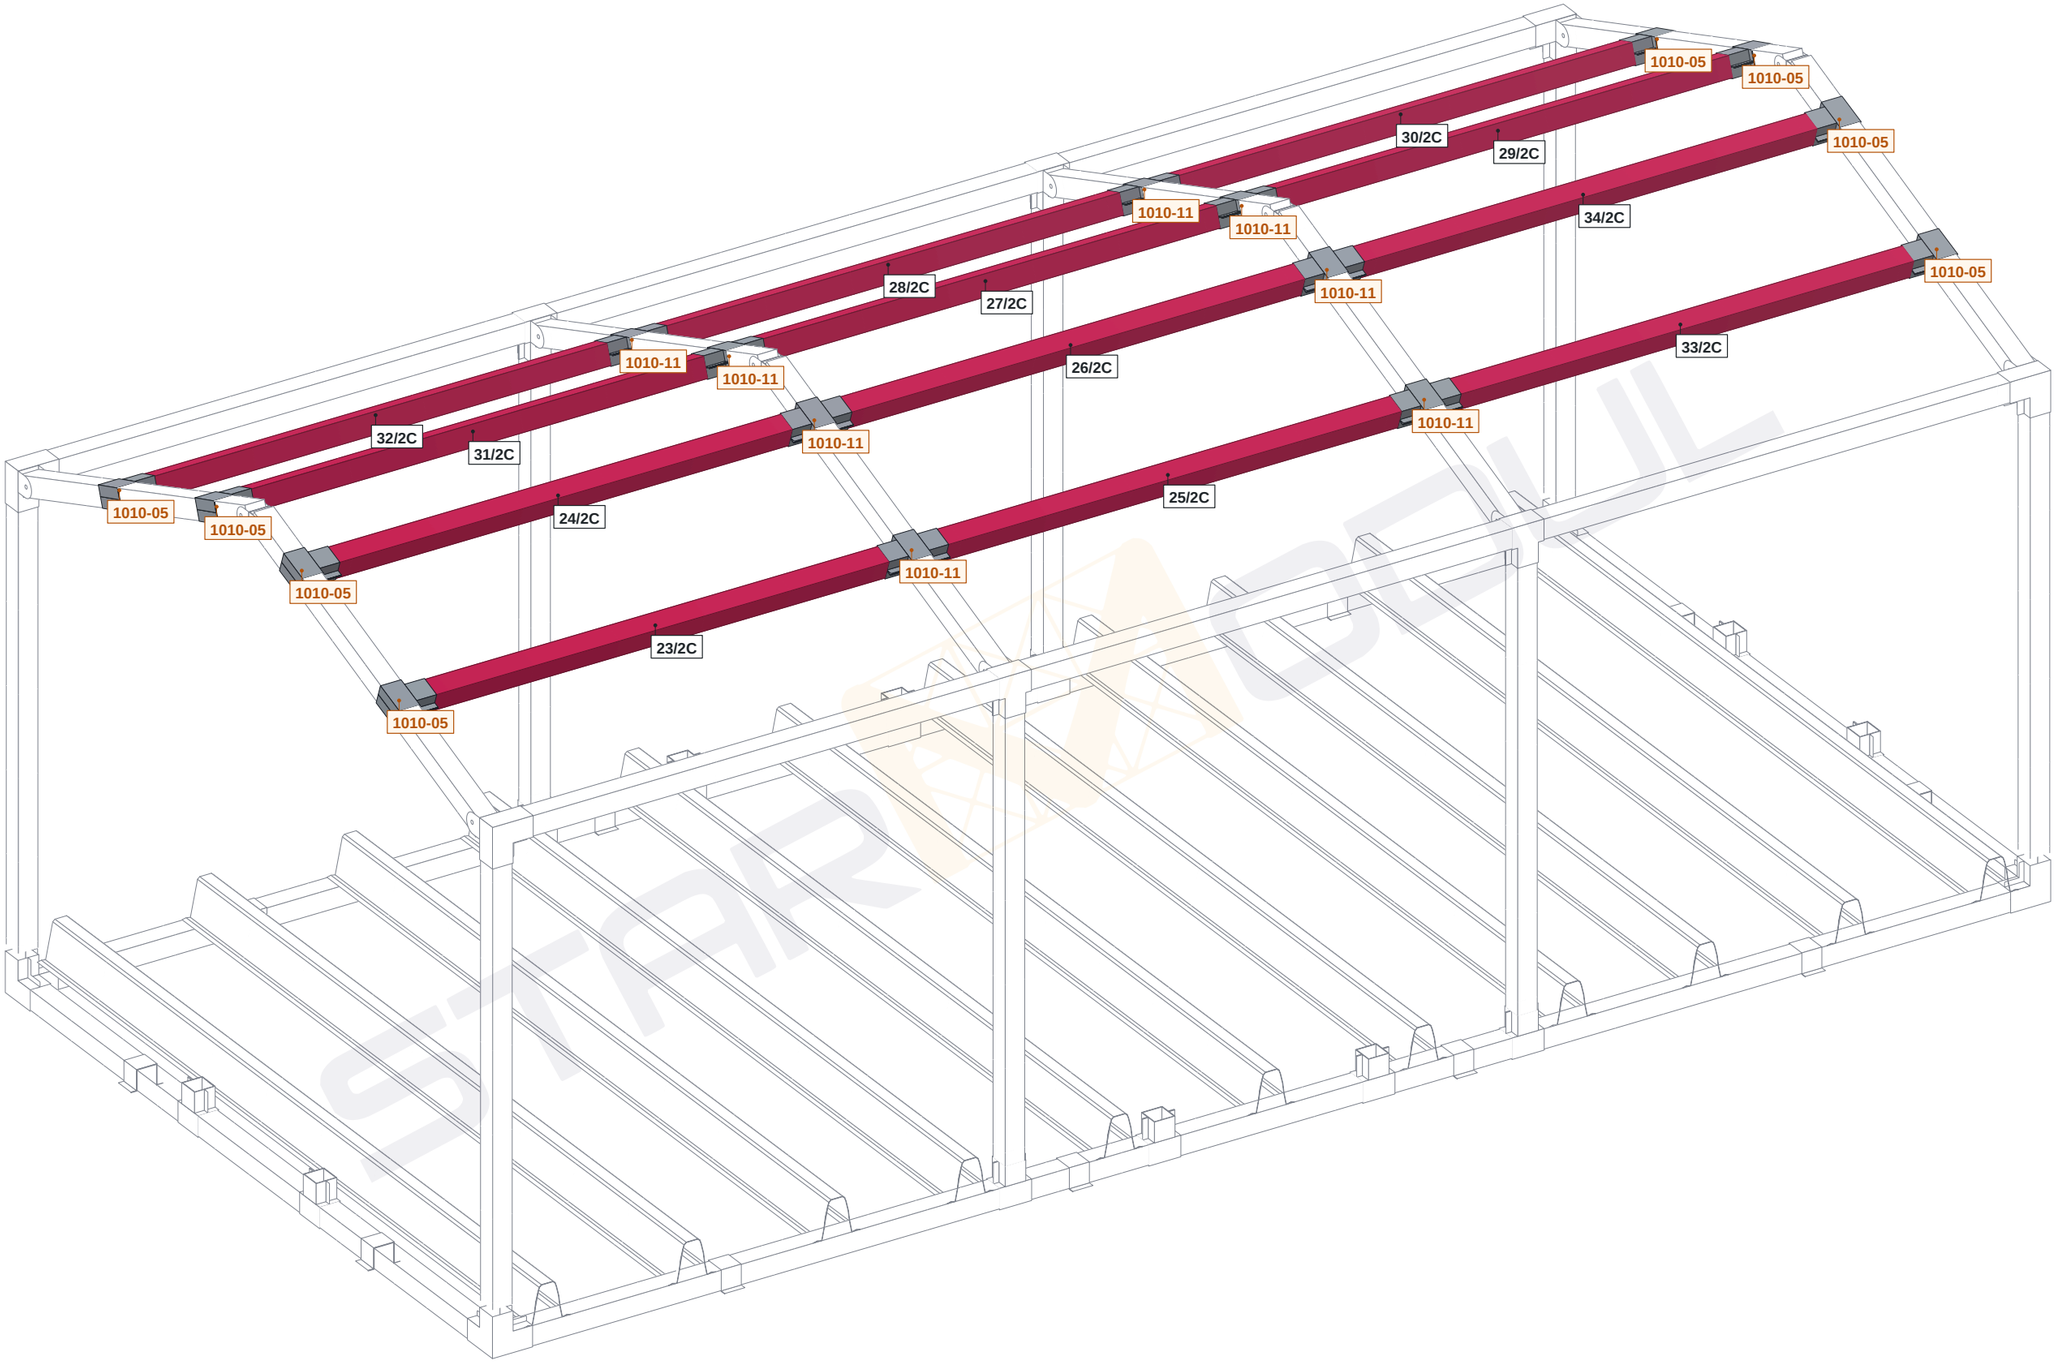

Tubo: su número / espesor y letra (como en la hoja de corte)


Unión: su referencia

D-12	Referencia: **T26-1045**			Descripción: Estructura a 2 aguas · sección 100×100 · planos de montaje para el cliente (sin medidas: las de obra van en los de la oficina técnica)						STARMODUL info@starmodul.com - 609 60 11 19
	Dibujado: Asistente	Verificado:	Fecha: 11/11/26	Revisión: E1	Nombre de proyecto: **Bungalow 8 × 4 m a dos aguas**	Nombre del plano: **3D CORREAS CUBIERTA · TUBOS Y UNIONES**	Nº de plano: **D-12**	Cotas: mm	Formato: A3	Escala: Sin escala


Plano propiedad de StarModul: queda prohibida su reproducción total o parcial y su entrega a terceros sin autorización expresa. Diseño orientativo: debe validarlo un técnico (cálculo, cargas y cimentación).

Puertas y ventanas		
Tipo	Marcas	Recuento
100*100*2	35–49/2	15

Total general: 15

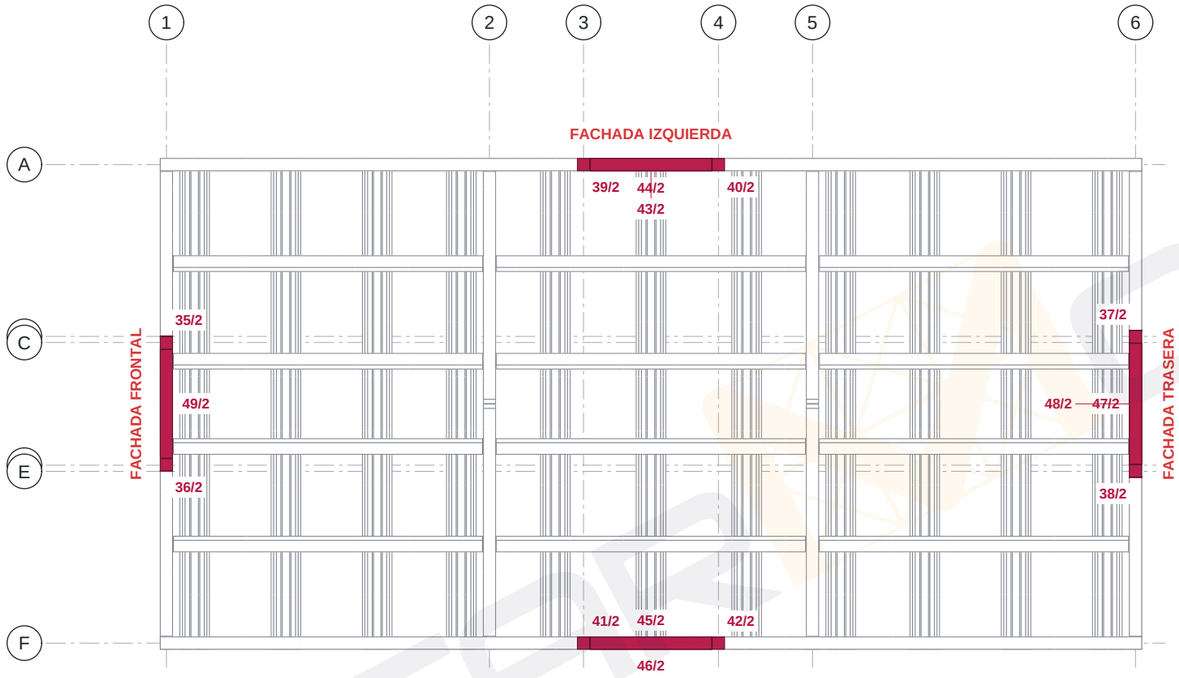

1 T-06 Puertas y ventanas
1 : 50

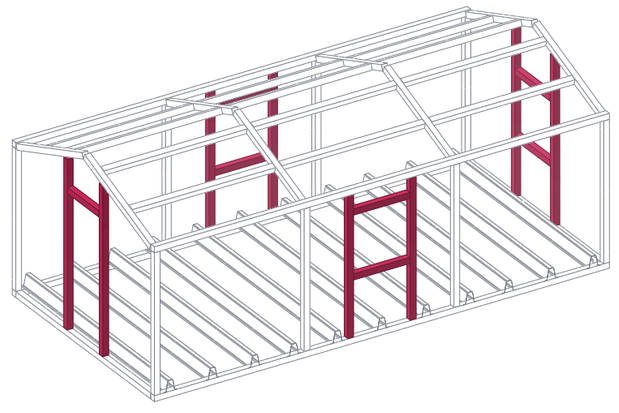

2 T-06 3D Puertas y ventanas
Sin escala

T-06


Referencia:	Descripción:								
T26-1045	Estructura a 2 aguas · sección 100×100 · planos de montaje para el cliente (sin medidas: las de obra van en los de la oficina técnica)								
Dibujado:	Verificado:	Fecha:	Revisión:	Nombre de proyecto:	Nombre del plano:	Nº de plano:	Cotas:	Formato:	Escala:
Asistente		11/11/26	E1	**Bungalow 8 × 4 m a dos aguas**	**PUERTAS Y VENTANAS**	**T-06**	mm	A3	1:50


STARMODUL
info@starmodul.com - 609 60 11 19

Plano propiedad de StarModul: queda prohibida su reproducción total o parcial y su entrega a terceros sin autorización expresa. Diseño orientativo: debe validarlo un técnico (cálculo, cargas y cimentación).

Uniones puertas y ventanas		
Tipo	Unión	Recuento
1010	05	4
1010	12	14
1010	17	4

Total general: 22

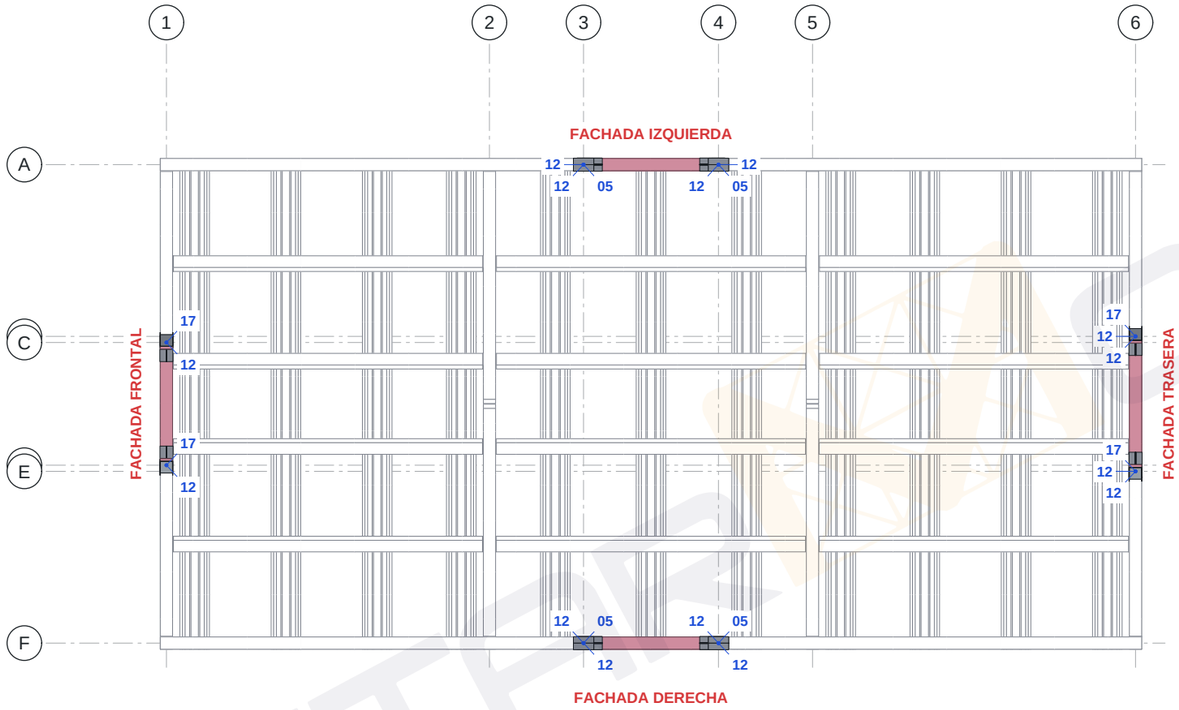

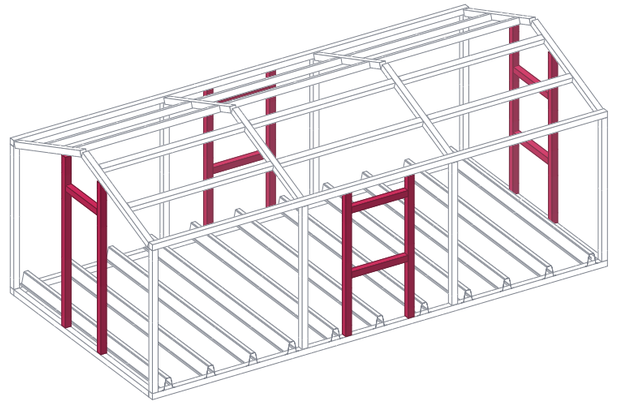

1 U-05 Uniones puertas y ventanas
1 : 50

2 U-05 Uniones puertas y ventanas
Sin escala

U-05


Referencia:	Descripción:								
T26-1045	Estructura a 2 aguas · sección 100×100 · planos de montaje para el cliente (sin medidas: las de obra van en los de la oficina técnica)								
Dibujado:	Verificado:	Fecha:	Revisión:	Nombre de proyecto:	Nombre del plano:	Nº de plano:	Cotas:	Formato:	Escala:
Asistente		11/11/26	E1	**Bungalow 8 × 4 m a dos aguas**	**UNIONES PUERTAS Y VENTANAS**	**U-05**	mm	A3	1:50

STARMODUL
info@starmodul.com - 609 60 11 19

Plano propiedad de StarModul: queda prohibida su reproducción total o parcial y su entrega a terceros sin autorización expresa. Diseño orientativo: debe validarlo un técnico (cálculo, cargas y cimentación).

3D PUERTAS Y VENTANAS

En color, lo que se monta en esta fase (con sus uniones y las de antes en las que entran sus tubos); en línea, lo de las fases anteriores.

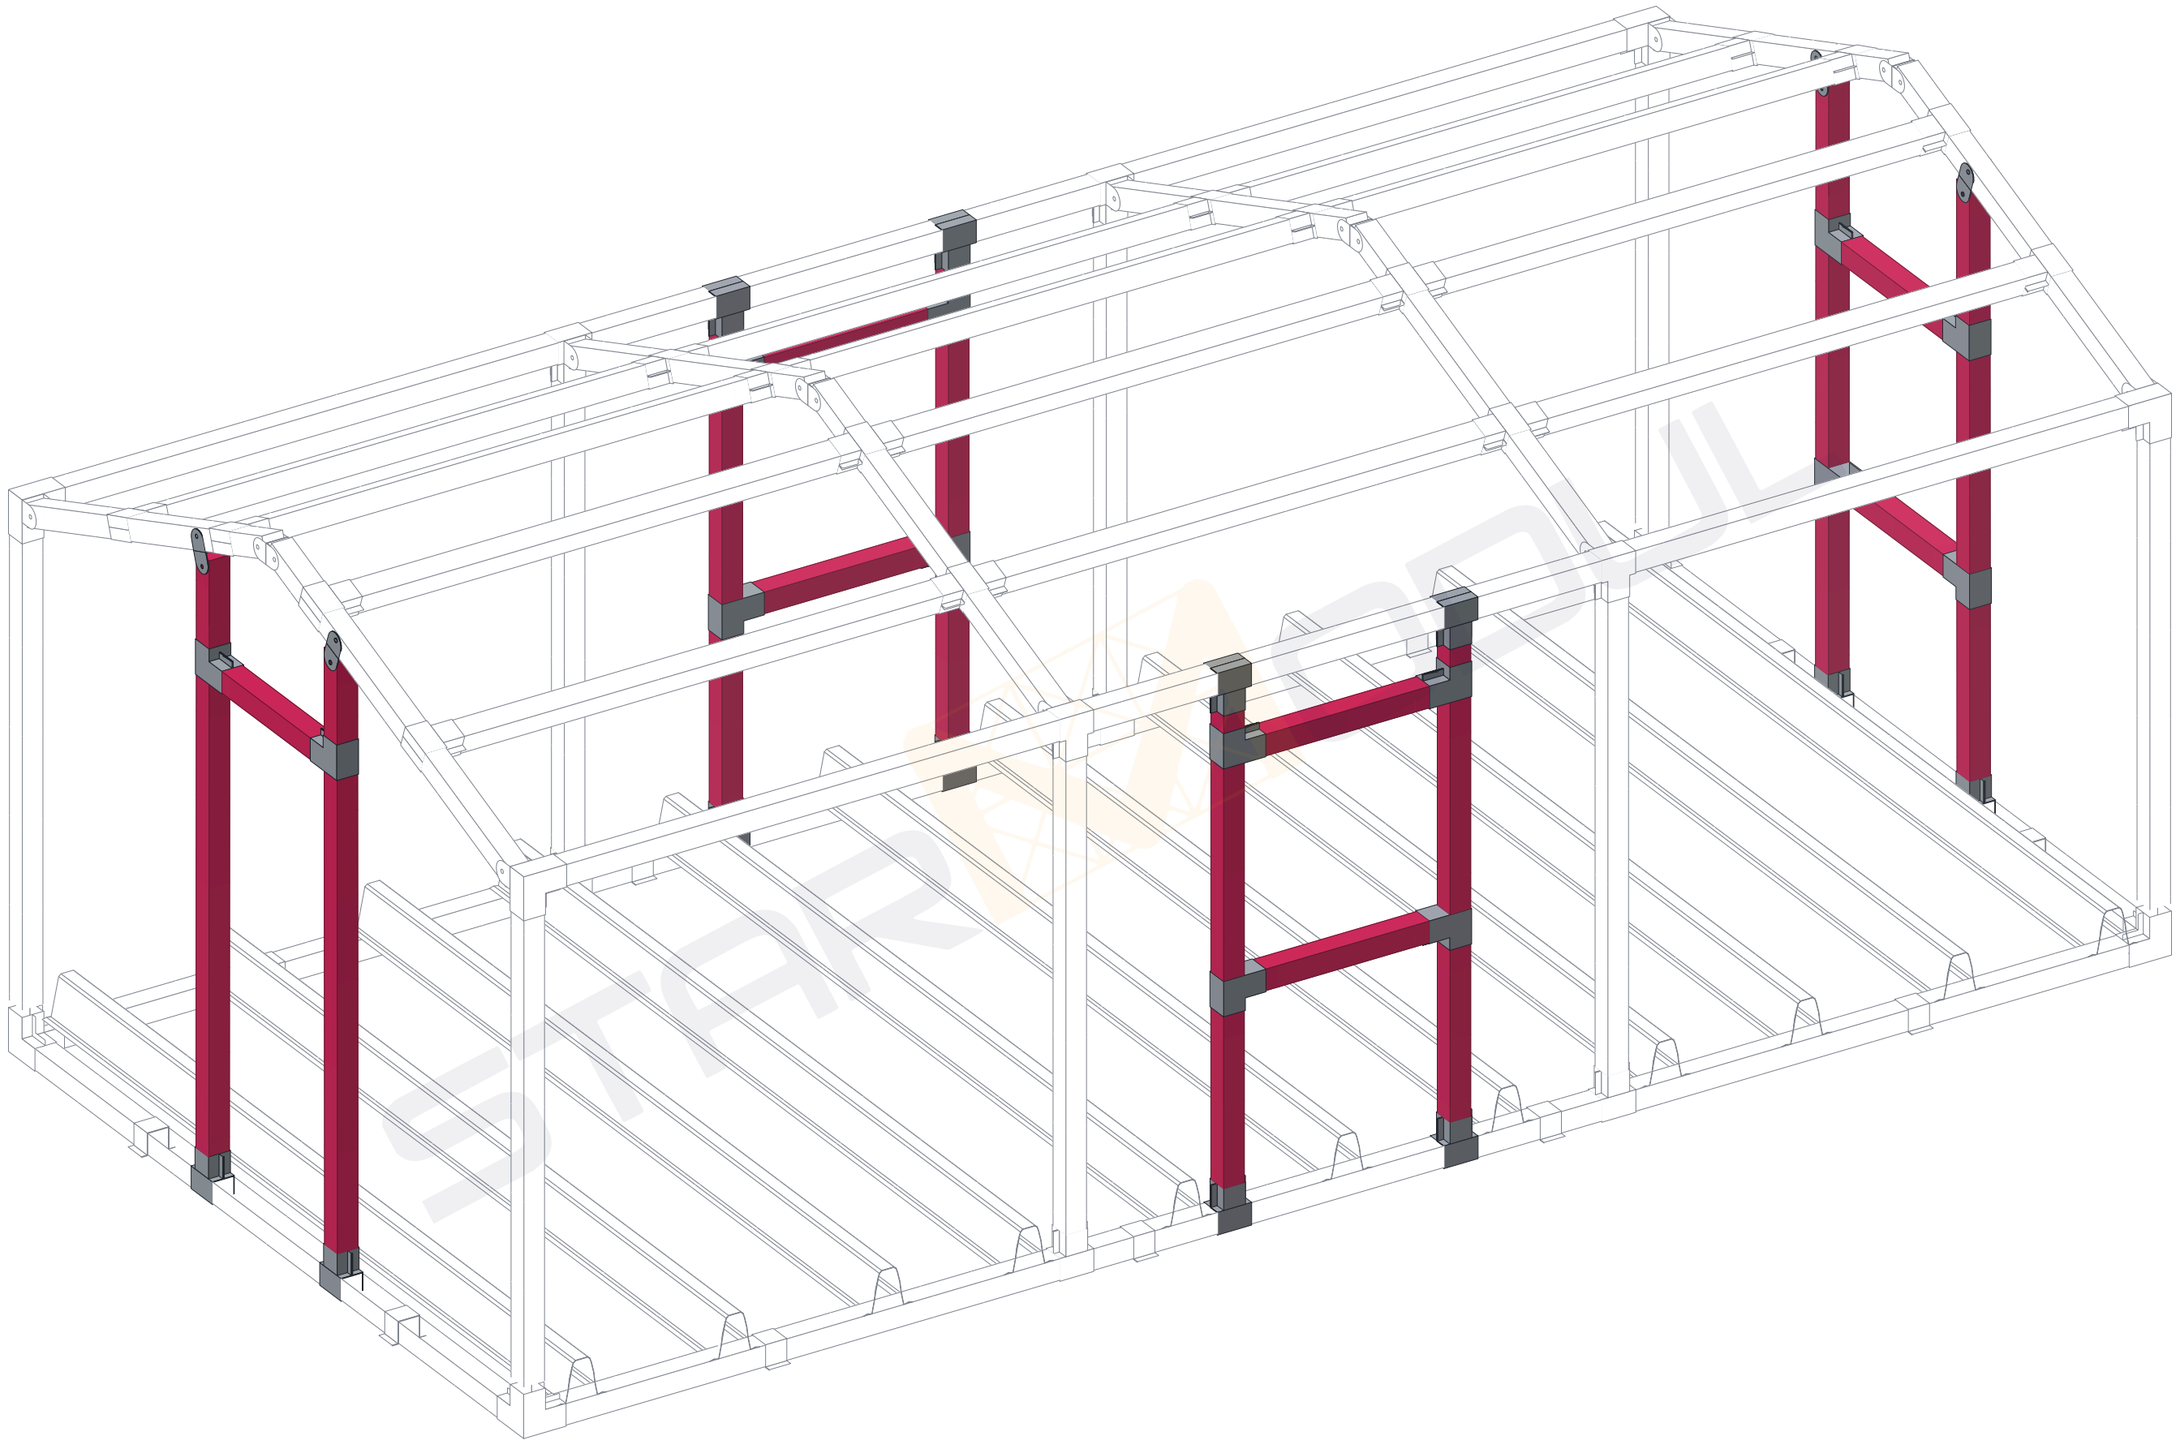

D-13

Referencia:	Descripción:
T26-1045	Estructura a 2 aguas · sección 100×100 · planos de montaje para el cliente (sin medidas: las de obra van en los de la oficina técnica)

Dibujado:	Verificado:	Fecha:	Revisión:	Nombre de proyecto:	Nombre del plano:	Nº de plano:	Cotas:	Formato:	Escala:
Asistente		11/11/26	E1	**Bungalow 8 × 4 m a dos aguas**	**3D PUERTAS Y VENTANAS**	**D-13**	mm	A3	Sin escala


STARMODUL

info@starmodul.com - 609 60 11 19

Plano propiedad de StarModul: queda prohibida su reproducción total o parcial y su entrega a terceros sin autorización expresa. Diseño orientativo: debe validarlo un técnico (cálculo, cargas y cimentación).

3D PUERTAS Y VENTANAS · TUBOS Y UNIONES

Lo que se monta en esta fase con sus referencias: cada tubo con su número (el de la hoja de corte y las etiquetas) y cada unión con la suya.

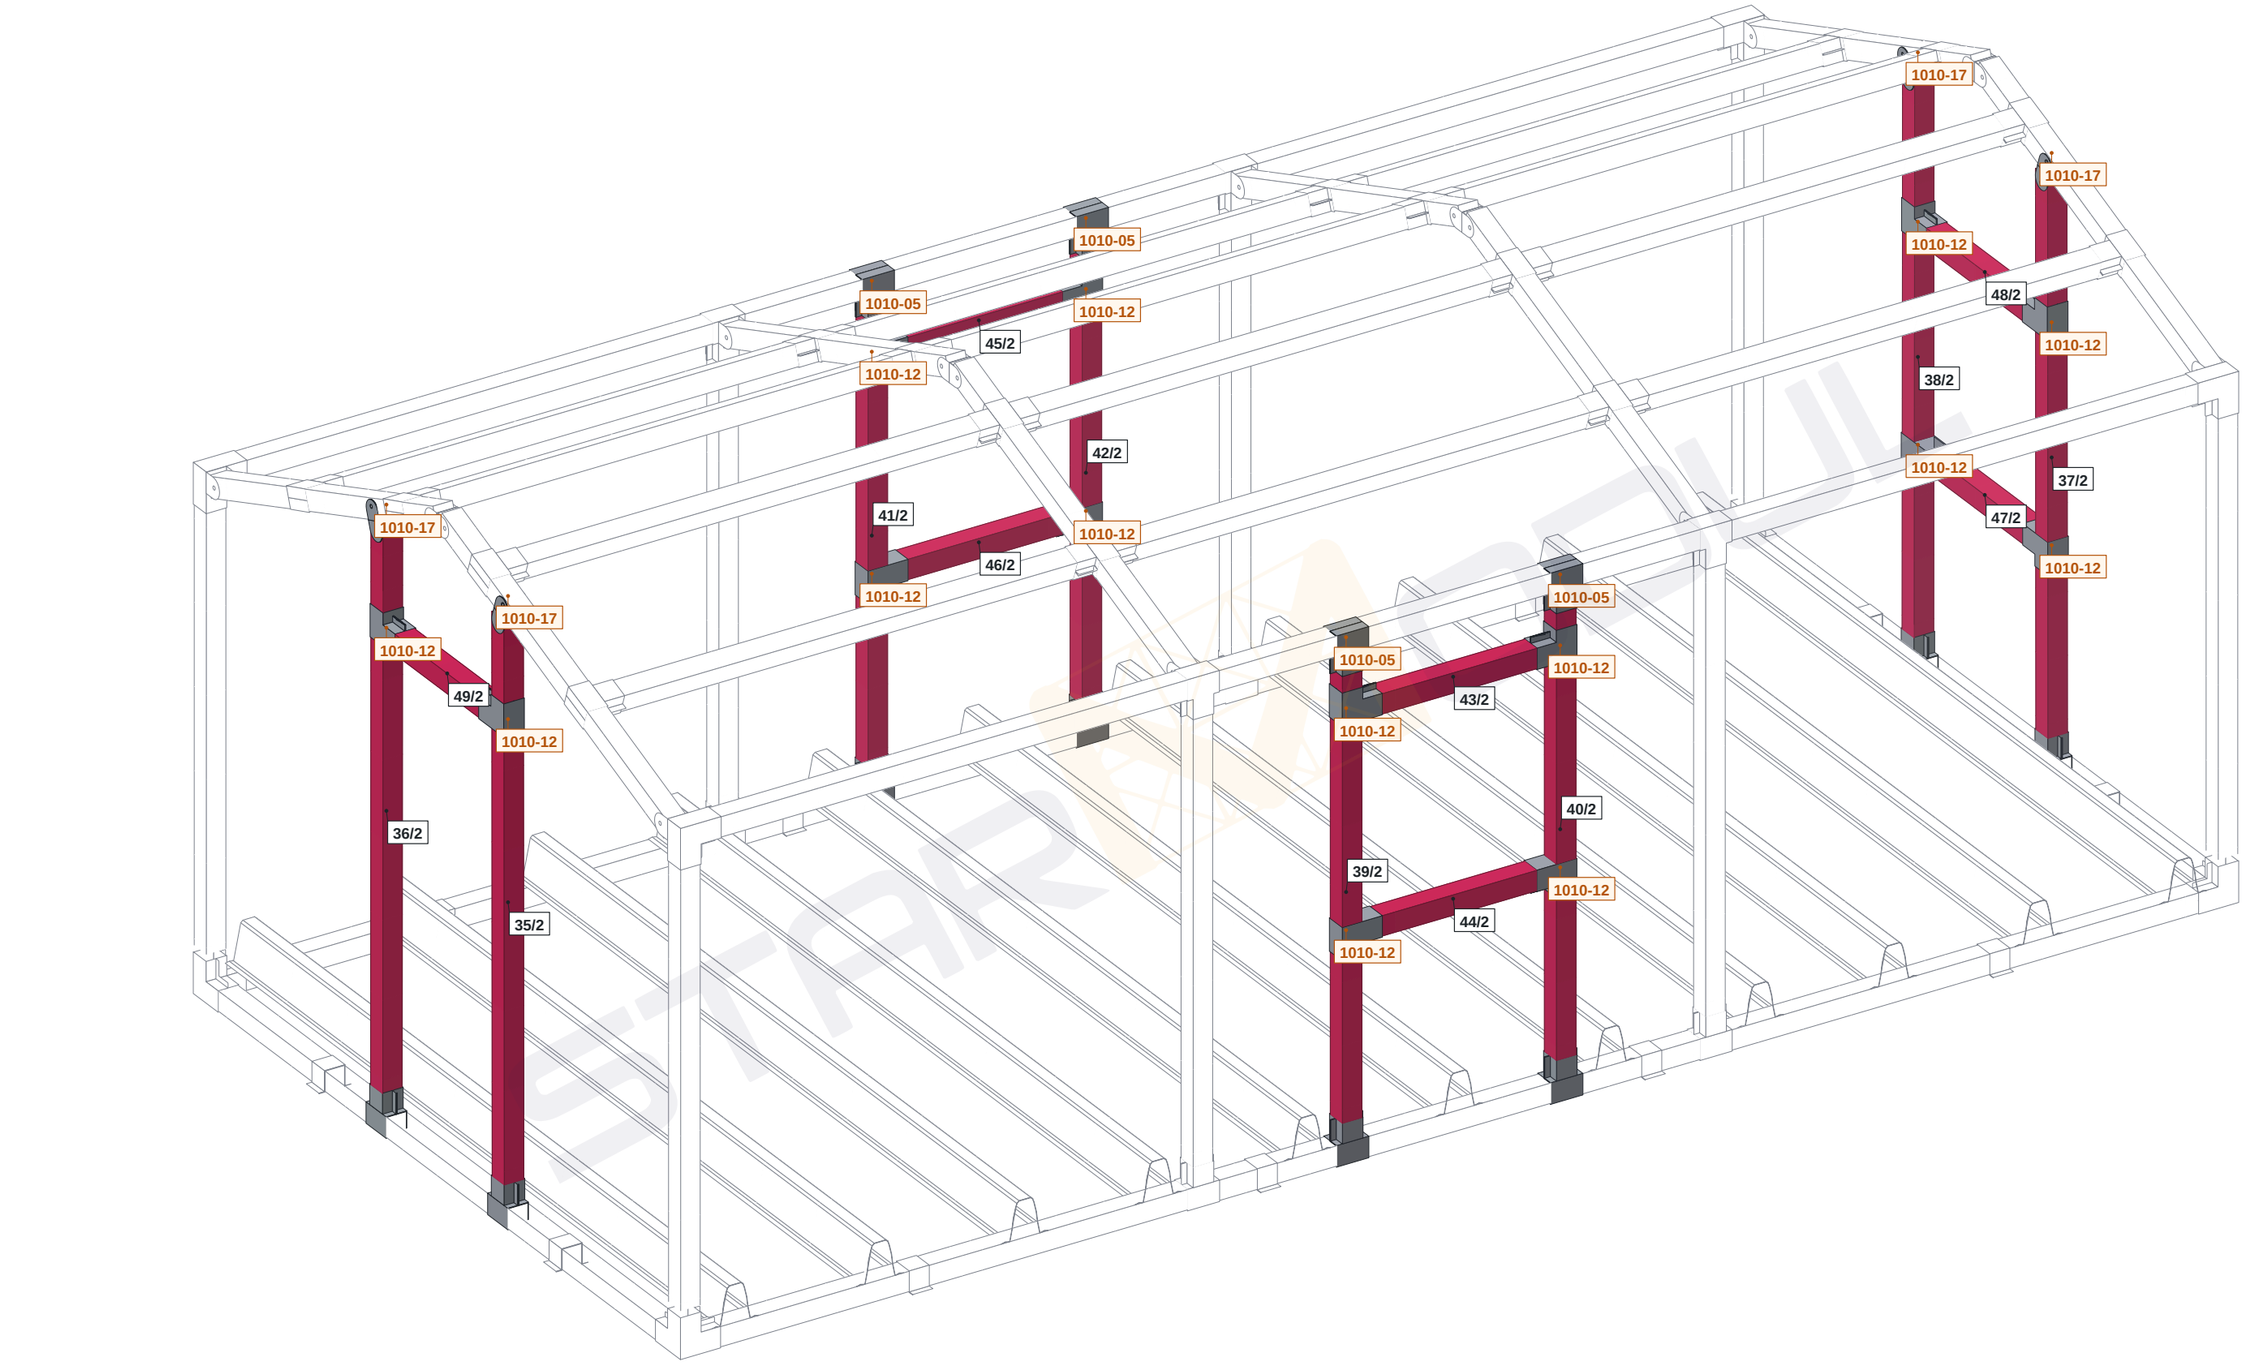

Tubo: su número / espesor y letra (como en la hoja de corte)


Unión: su referencia

D-14	Referencia: **T26-1045**				Descripción: Estructura a 2 aguas · sección 100×100 · planos de montaje para el cliente (sin medidas: las de obra van en los de la oficina técnica)						STARMODUL
	Dibujado: Asistente	Verificado:	Fecha: 11/11/26	Revisión: E1	Nombre de proyecto: **Bungalow 8 × 4 m a dos aguas**	Nombre del plano: **3D PUERTAS Y VENTANAS · TUBOS Y UNIONES**	Nº de plano: **D-14**	Cotas: mm	Formato: A3	Escala: Sin escala	info@starmodul.com - 609 60 11 19

Plano propiedad de StarModul: queda prohibida su reproducción total o parcial y su entrega a terceros sin autorización expresa. Diseño orientativo: debe validarlo un técnico (cálculo, cargas y cimentación).

ALZADO · FACHADA FRONTAL


Visto desde fuera. Los tubos que van en el plano de la fachada, en el color de su espesor, con su marca.

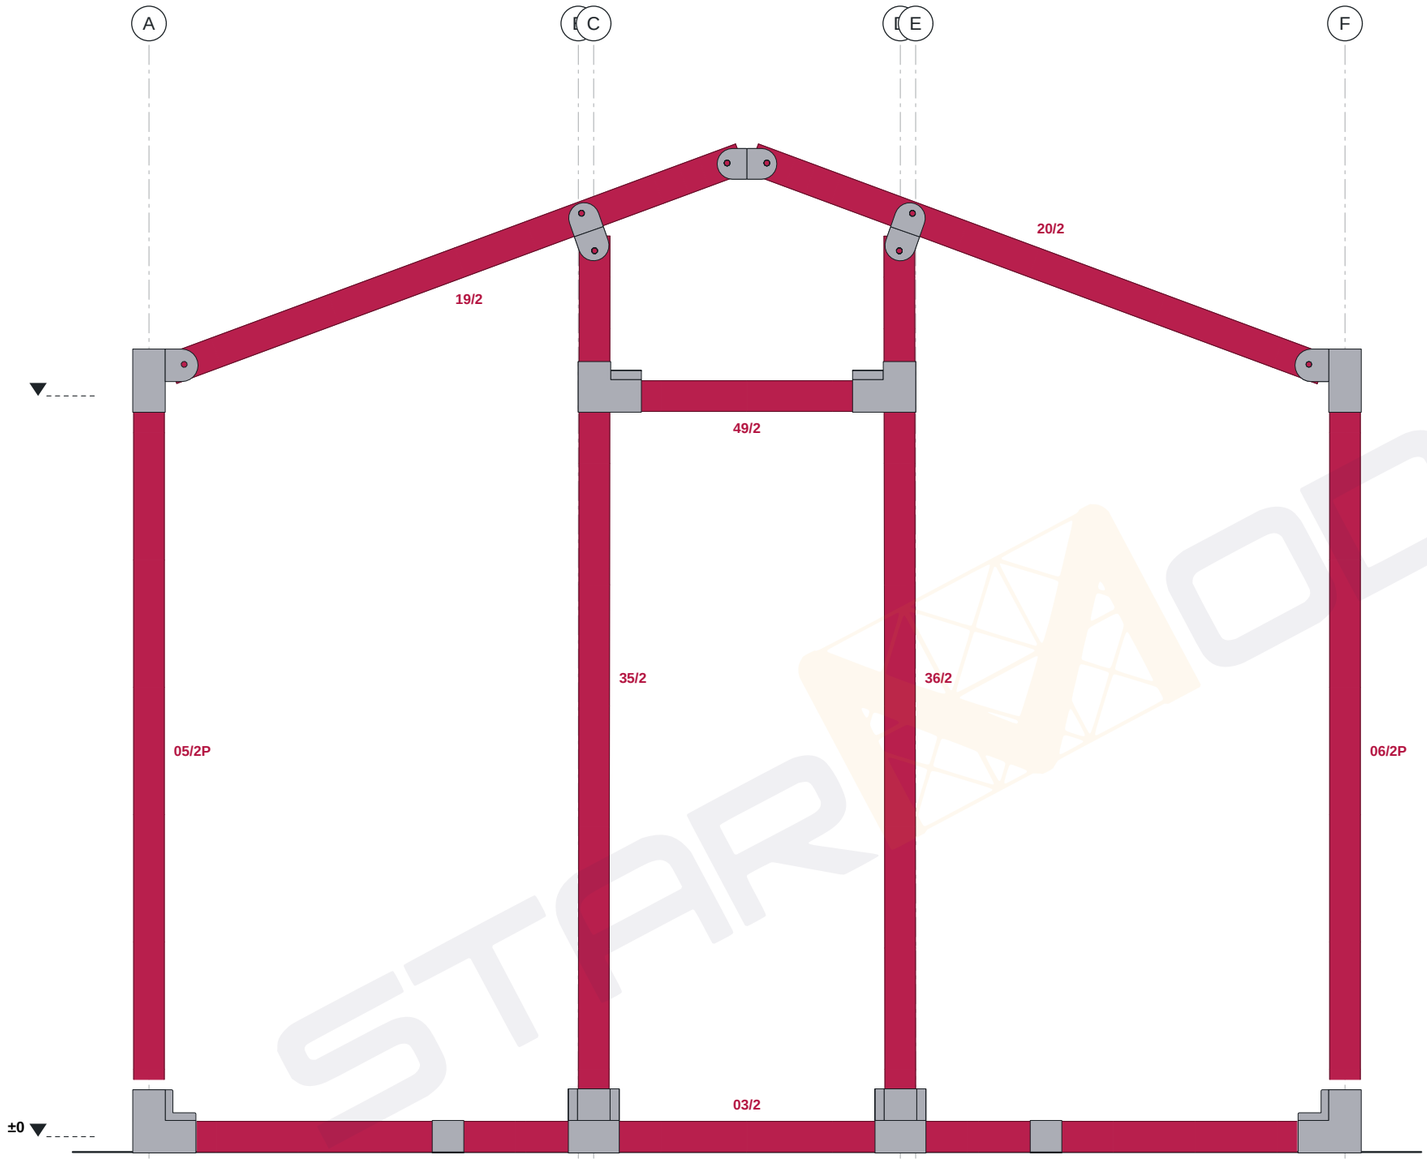

Tubos de este alzado		
Tipo	Marca	Recuento
100*100*2	03/2	1
100*100*2	05, 06/2P	2
100*100*2	19, 20/2	2
100*100*2	35, 36/2	2
100*100*2	49/2	1

Total general: 8

Los tubos de las esquinas salen en las dos fachadas.

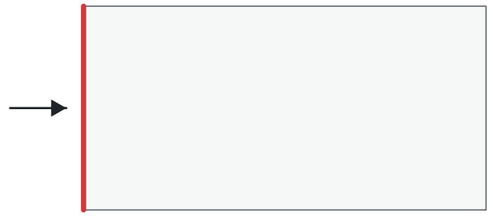

1 / A-01 Alzado fachada frontal
1 : 20

2 / A-01 Planta de situación
Sin escala

A-01


Referencia:	Descripción:									
T26-1045	Estructura a 2 aguas · sección 100×100 · planos de montaje para el cliente (sin medidas: las de obra van en los de la oficina técnica)									
Dibujado:	Verificado:	Fecha:	Revisión:	Nombre de proyecto:	Nombre del plano:	Nº de plano:	Cotas:	Formato:	Escala:	
Asistente		11/11/26	E1	**Bungalow 8 × 4 m a dos aguas**	**ALZADO FACHADA FRONTAL**	**A-01**	mm	A3	1:20	

STARMODUL
info@starmodul.com - 609 60 11 19

Plano propiedad de StarModul: queda prohibida su reproducción total o parcial y su entrega a terceros sin autorización expresa. Diseño orientativo: debe validarlo un técnico (cálculo, cargas y cimentación).

ALZADO · FACHADA TRASERA


Visto desde fuera. Los tubos que van en el plano de la fachada, en el color de su espesor, con su marca.

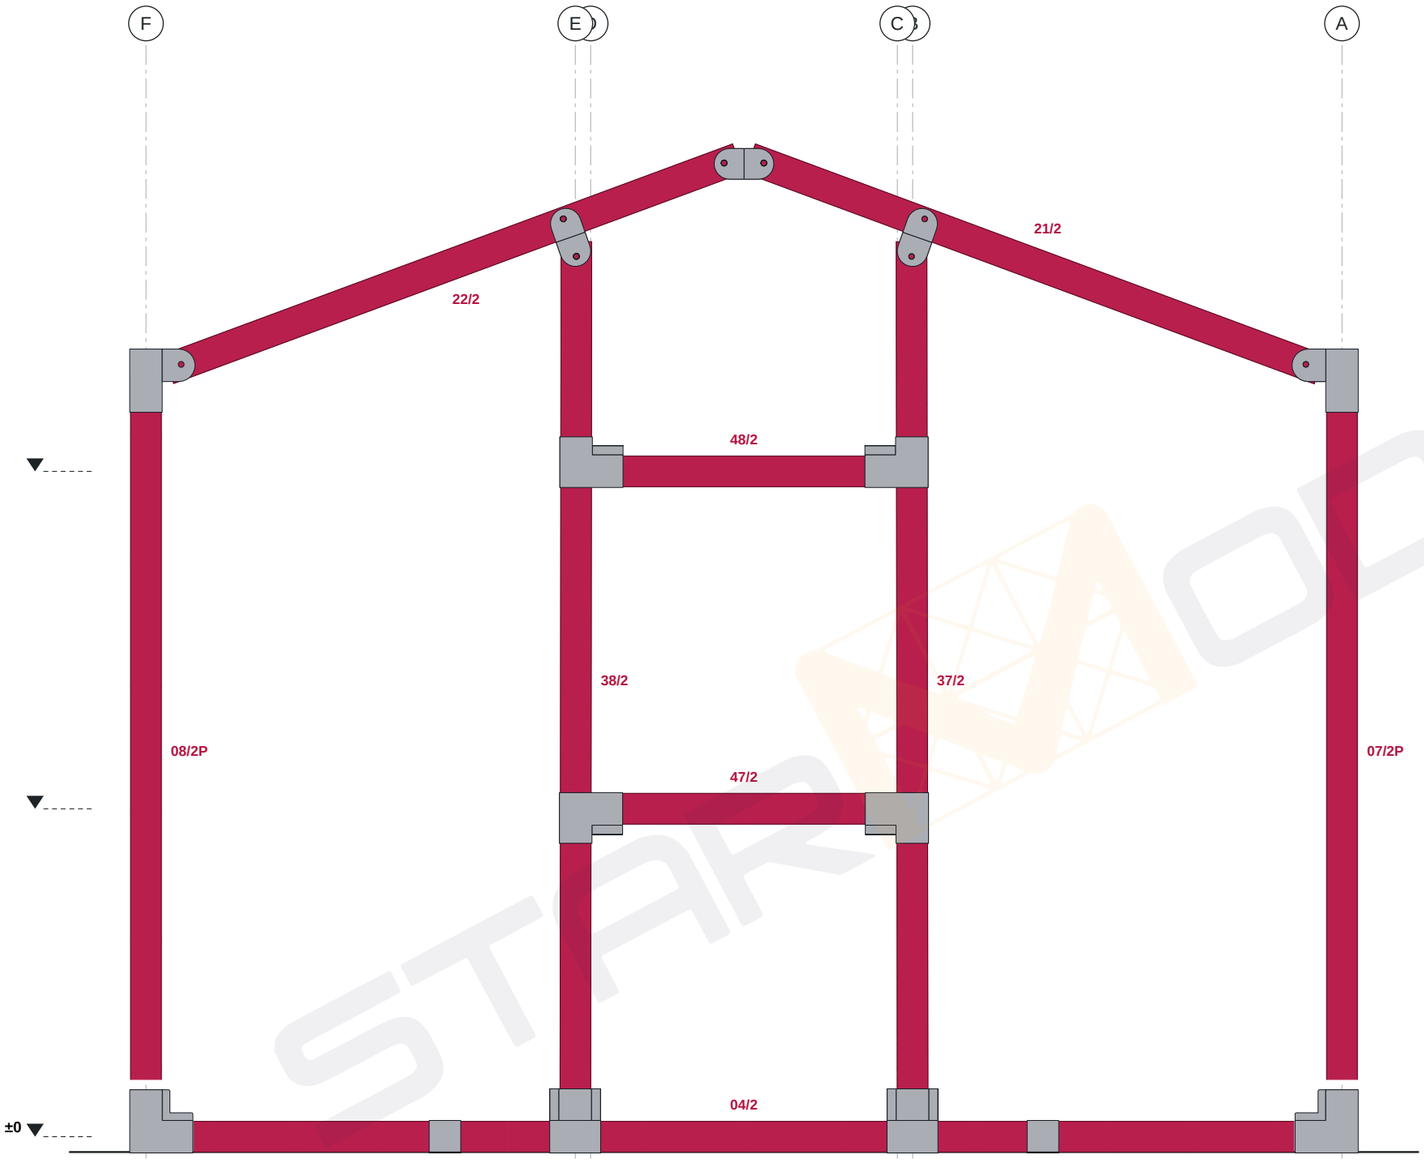

Tubos de este alzado		
Tipo	Marca	Recuento
100*100*2	04/2	1
100*100*2	07, 08/2P	2
100*100*2	21, 22/2	2
100*100*2	37, 38/2	2
100*100*2	47/2	1
100*100*2	48/2	1

Total general: 9

Los tubos de las esquinas salen en las dos fachadas.

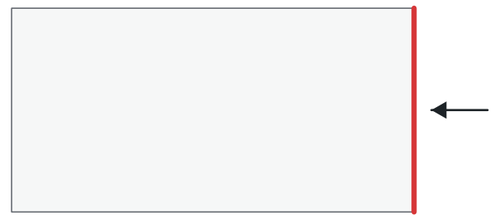

1 / A-02 Alzado fachada trasera
1 : 20

2 / A-02 Planta de situación
Sin escala

A-02

Referencia:	Descripción:									
T26-1045	Estructura a 2 aguas · sección 100×100 · planos de montaje para el cliente (sin medidas: las de obra van en los de la oficina técnica)									
Dibujado:	Verificado:	Fecha:	Revisión:	Nombre de proyecto:	Nombre del plano:	Nº de plano:	Cotas:	Formato:	Escala:	
Asistente		11/11/26	E1	**Bungalow 8 × 4 m a dos aguas**	**ALZADO FACHADA TRASERA**	**A-02**	mm	A3	1:20	

STARMODUL
info@starmodul.com - 609 60 11 19

Plano propiedad de StarModul: queda prohibida su reproducción total o parcial y su entrega a terceros sin autorización expresa. Diseño orientativo: debe validarlo un técnico (cálculo, cargas y cimentación).


ALZADO · FACHADA IZQUIERDA


Visto desde fuera. Los tubos que van en el plano de la fachada, en el color de su espesor, con su marca.

Tubos de este alzado		
Tipo	Marca	Recuento
100*100*2	01, 13/2	2
100*100*2	05, 07/2P	2
100*100*2	09, 11/2P	2
100*100*2	39, 40/2	2
100*100*2	43, 44/2	2

Total general: 10

Los tubos de las esquinas salen en las dos fachadas.

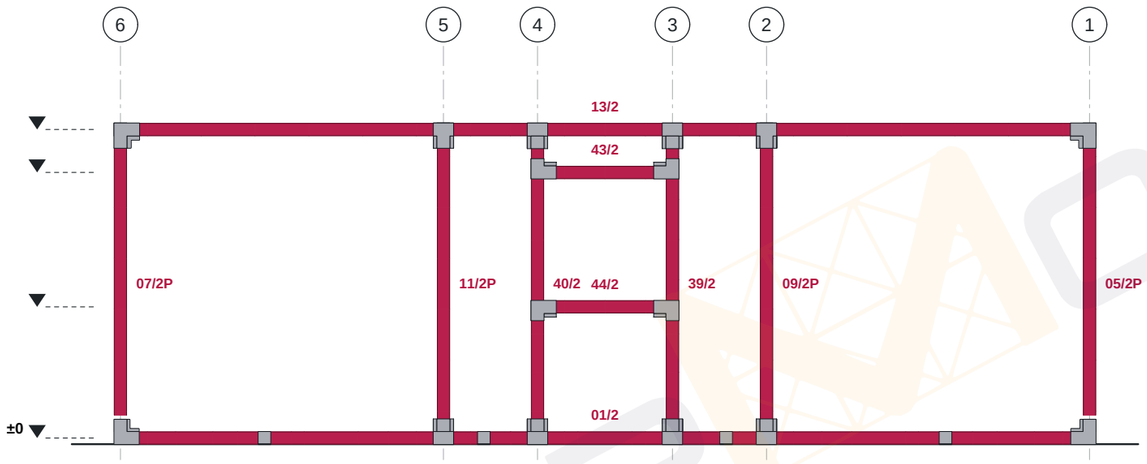

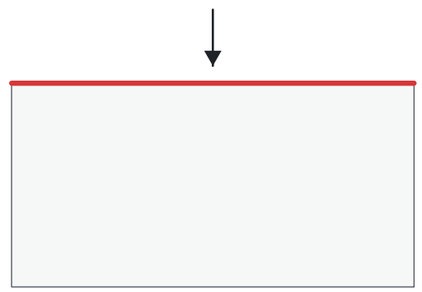

1 A-03 Alzado fachada izquierda
1 : 50

2 A-03 Planta de situación
Sin escala

A-03	Referencia: T26-1045				Descripción: Estructura a 2 aguas · sección 100×100 · planos de montaje para el cliente (sin medidas: las de obra van en los de la oficina técnica)						
	Dibujado: Asistente	Verificado:	Fecha: 11/11/26	Revisión: E1	Nombre de proyecto: **Bungalow 8 × 4 m a dos aguas**	Nombre del plano: **ALZADO FACHADA IZQUIERDA**	Nº de plano: **A-03**	Cotas: mm	Formato: A3	Escala: 1:50	

STARMODUL

info@starmodul.com - 609 60 11 19

Plano propiedad de StarModul: queda prohibida su reproducción total o parcial y su entrega a terceros sin autorización expresa. Diseño orientativo: debe validarlo un técnico (cálculo, cargas y cimentación).


ALZADO · FACHADA DERECHA

Visto desde fuera. Los tubos que van en el plano de la fachada, en el color de su espesor, con su marca.

Tubos de este alzado		
Tipo	Marca	Recuento
100*100*2	02, 14/2	2
100*100*2	06, 08/2P	2
100*100*2	10, 12/2P	2
100*100*2	41, 42/2	2
100*100*2	45, 46/2	2

Total general: 10

Los tubos de las esquinas salen en las dos fachadas.

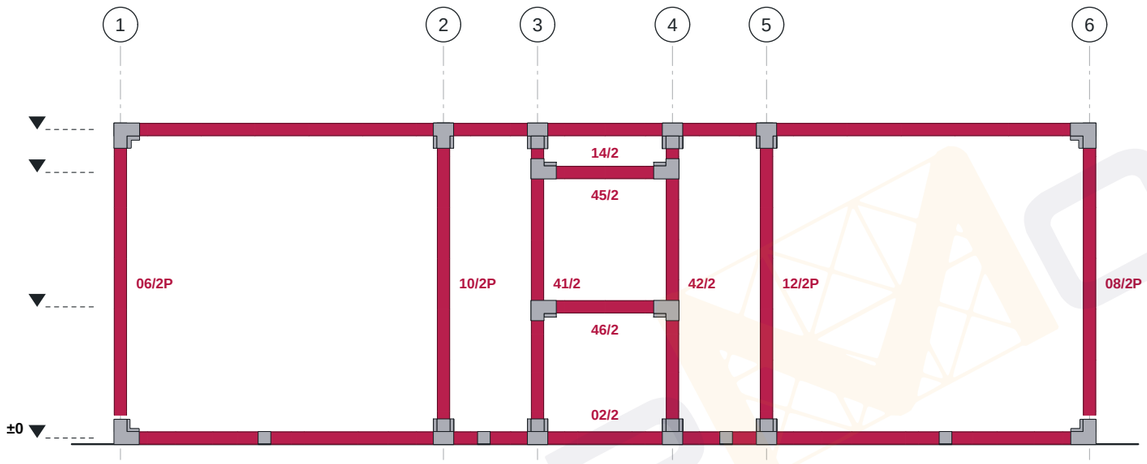



1 A-04 Alzado fachada derecha
1 : 50

2 A-04 Planta de situación
Sin escala


A-04	Referencia: **T26-1045**			Descripción: Estructura a 2 aguas · sección 100×100 · planos de montaje para el cliente (sin medidas: las de obra van en los de la oficina técnica)						
	Dibujado: Asistente	Verificado:	Fecha: 11/11/26	Revisión: E1	Nombre de proyecto: **Bungalow 8 × 4 m a dos aguas**	Nombre del plano: **ALZADO FACHADA DERECHA**	Nº de plano: **A-04**	Cotas: mm	Formato: A3	Escala: 1:50

STARMODUL
info@starmodul.com - 609 60 11 19

Plano propiedad de StarModul: queda prohibida su reproducción total o parcial y su entrega a terceros sin autorización expresa. Diseño orientativo: debe validarlo un técnico (cálculo, cargas y cimentación).

Paneles cubierta		
Tipo	Marcas	Recuento
Cubierta		18

Total general: 18

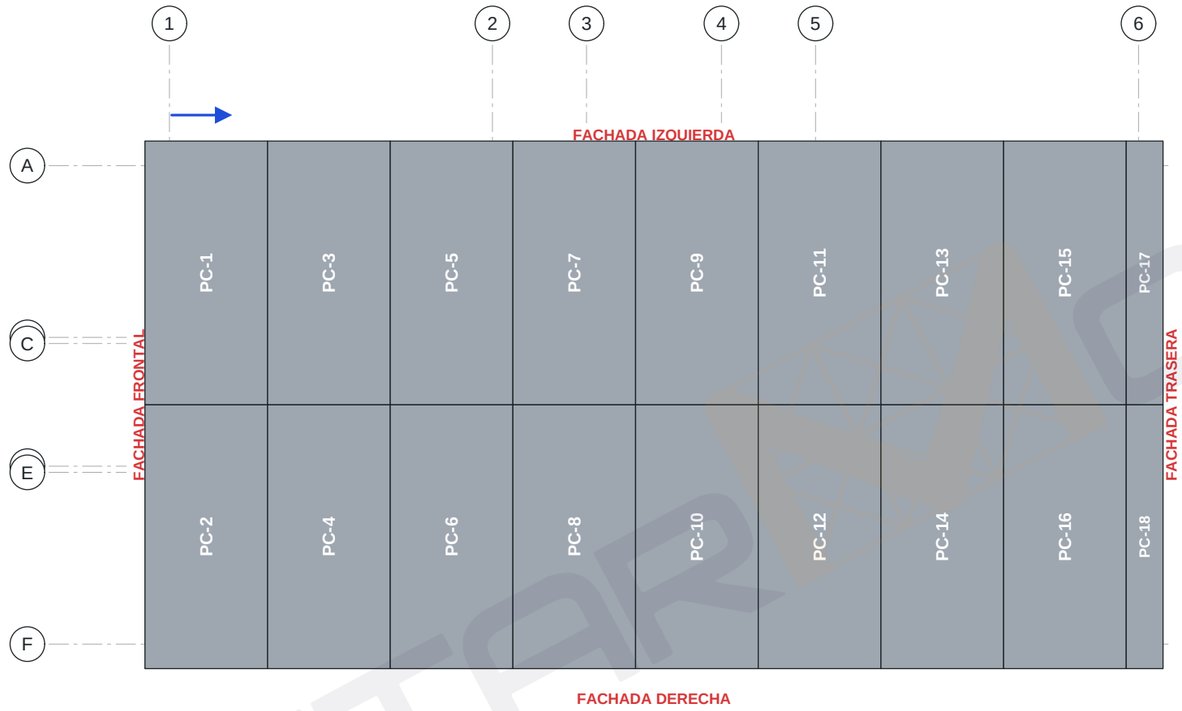

P-01										
Referencia: **T26-1045**				Descripción: Estructura a 2 aguas · sección 100×100 · planos de montaje para el cliente (sin medidas: las de obra van en los de la oficina técnica)						
Dibujado: Asistente	Verificado:	Fecha: 11/11/26	Revisión: E1	Nombre de proyecto: **Bungalow 8 × 4 m a dos aguas**	Nombre del plano: **PANELES CUBIERTA**	Nº de plano: **P-01**	Cotas: mm	Formato: A3	Escala: 1:50	

STARMODUL

info@starmodul.com - 609 60 11 19


Plano propiedad de StarModul: queda prohibida su reproducción total o parcial y su entrega a terceros sin autorización expresa. Diseño orientativo: debe validarlo un técnico (cálculo, cargas y cimentación).

PANELES FACHADA FRONTAL · VISTA DESDE FUERA

Paneles enteros de 1000 mm desde la esquina de inicio (flecha): el hueco de las puertas y las ventanas, a trazos, se corta en obra.

Paneles fachada frontal		
Tipo	Marcas	Recuento
Fachada		4

Total general: 4

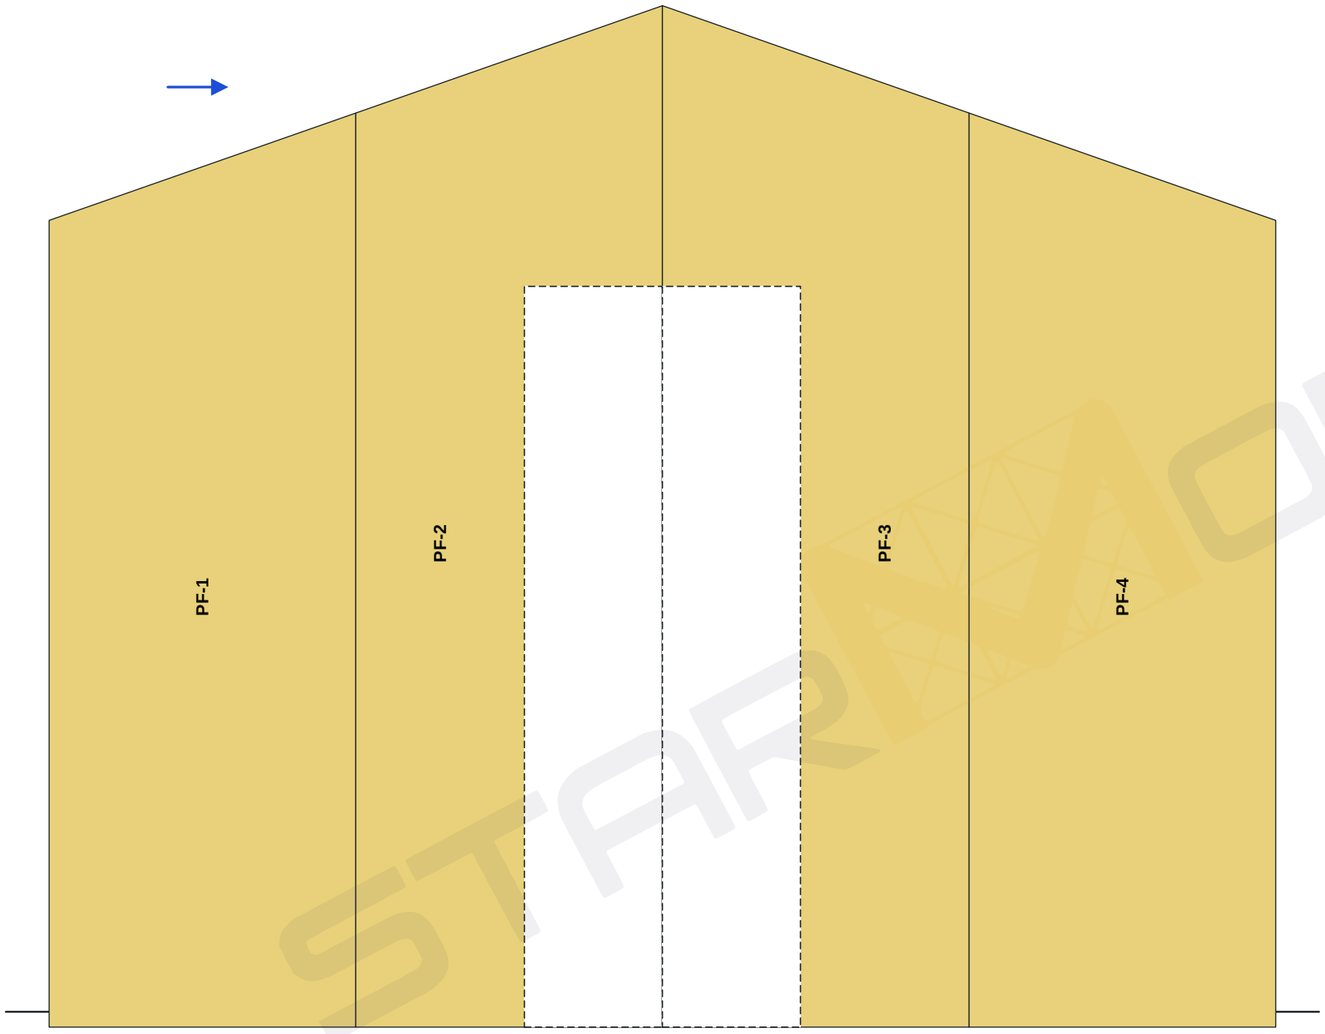

P-02	Referencia: T26-1045				Descripción: Estructura a 2 aguas · sección 100×100 · planos de montaje para el cliente (sin medidas: las de obra van en los de la oficina técnica)					
	Dibujado: Asistente	Verificado:	Fecha: 11/11/26	Revisión: E1	Nombre de proyecto: **Bungalow 8 × 4 m a dos aguas**	Nombre del plano: **PANELES FACHADA FRONTAL**	Nº de plano: **P-02**	Cotas: mm	Formato: A3	Escala: 1:20

STARMODUL

info@starmodul.com - 609 60 11 19


Plano propiedad de StarModul: queda prohibida su reproducción total o parcial y su entrega a terceros sin autorización expresa. Diseño orientativo: debe validarlo un técnico (cálculo, cargas y cimentación).

PANELES FACHADA IZQUIERDA · VISTA DESDE FUERA

Paneles enteros de 1000 mm desde la esquina de inicio (flecha): el hueco de las puertas y las ventanas, a trazos, se corta en obra.

Paneles fachada izquierda		
Tipo	Marcas	Recuento
Fachada		8

Total general: 8

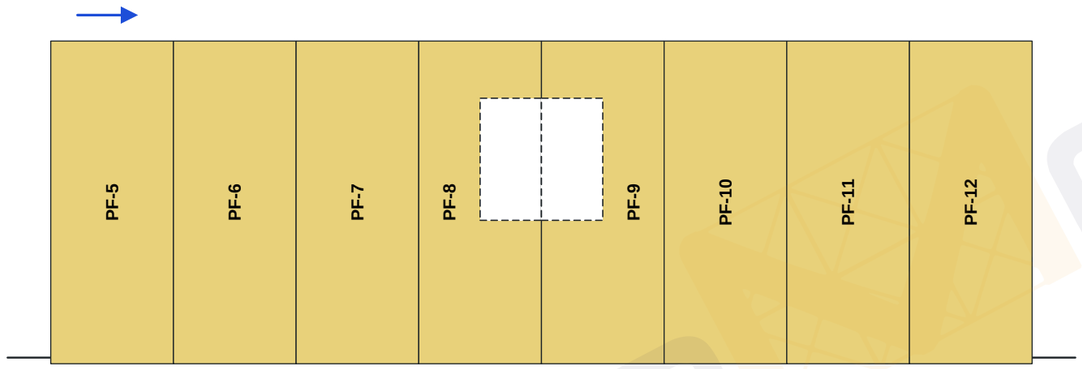

P-03	Referencia: **T26-1045**				Descripción: Estructura a 2 aguas · sección 100×100 · planos de montaje para el cliente (sin medidas: las de obra van en los de la oficina técnica)					
	Dibujado: Asistente	Verificado:	Fecha: 11/11/26	Revisión: E1	Nombre de proyecto: **Bungalow 8 × 4 m a dos aguas**	Nombre del plano: **PANELES FACHADA IZQUIERDA**	Nº de plano: **P-03**	Cotas: mm	Formato: A3	Escala: 1:50

STARMODUL

info@starmodul.com - 609 60 11 19


Plano propiedad de StarModul: queda prohibida su reproducción total o parcial y su entrega a terceros sin autorización expresa. Diseño orientativo: debe validarlo un técnico (cálculo, cargas y cimentación).

PANELES FACHADA TRASERA · VISTA DESDE FUERA

Paneles enteros de 1000 mm desde la esquina de inicio (flecha): el hueco de las puertas y las ventanas, a trazos, se corta en obra.

Paneles fachada trasera		
Tipo	Marcas	Recuento
Fachada		4

Total general: 4

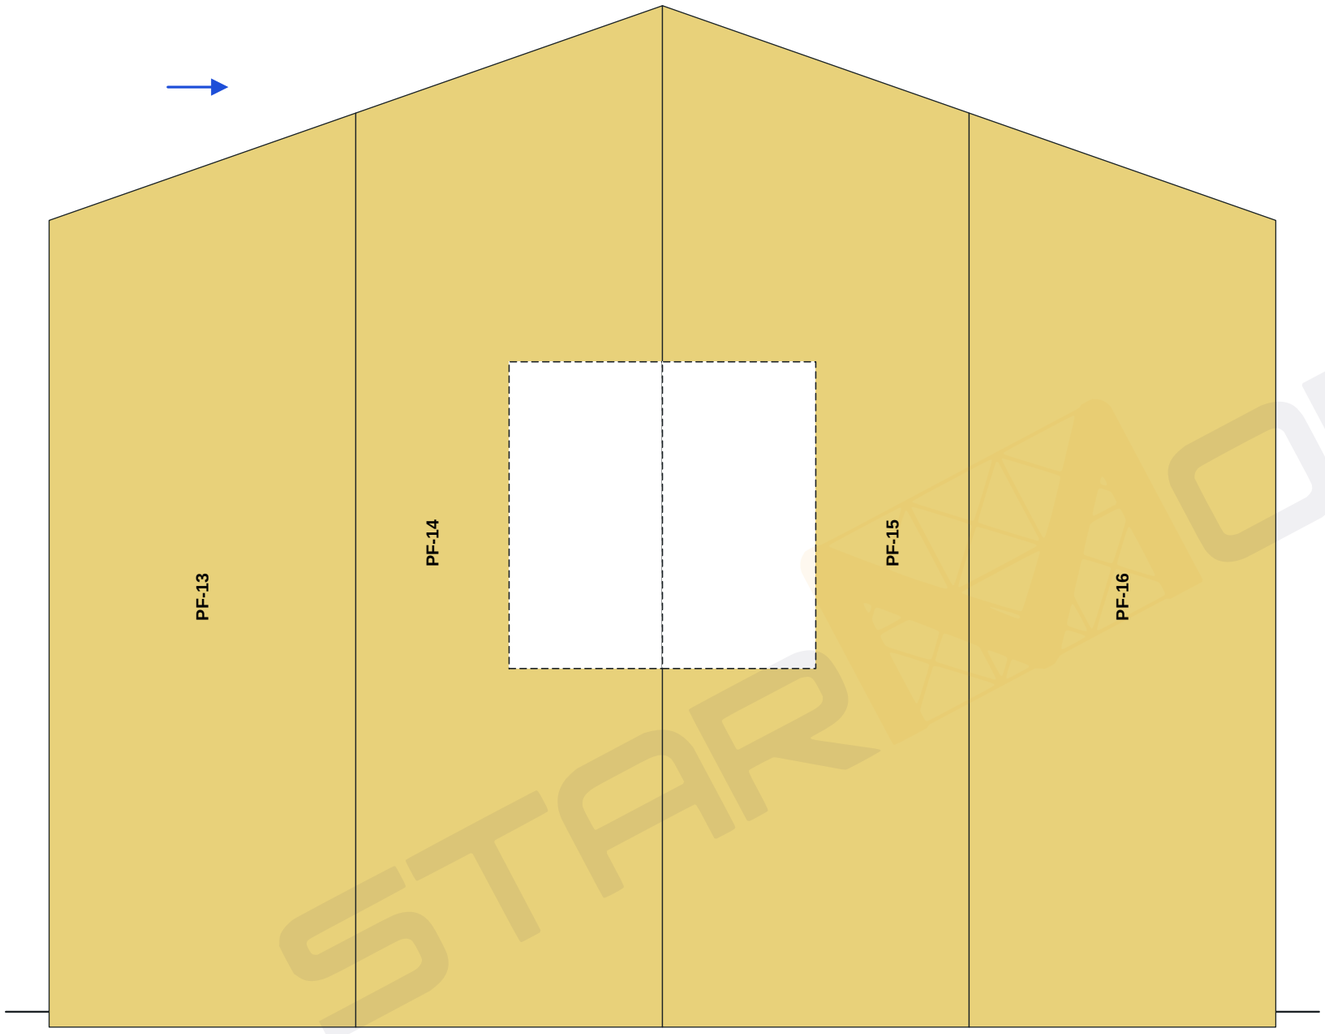

STARMODUL

P-04	Referencia: T26-1045	Descripción: Estructura a 2 aguas · sección 100×100 · planos de montaje para el cliente (sin medidas: las de obra van en los de la oficina técnica)								
	Dibujado: Asistente	Verificado:	Fecha: 11/11/26	Revisión: E1	Nombre de proyecto: **Bungalow 8 × 4 m a dos aguas**	Nombre del plano: **PANELES FACHADA TRASERA**	Nº de plano: **P-04**	Cotas: mm	Formato: A3	Escala: 1:20

STARMODUL
info@starmodul.com - 609 60 11 19


Plano propiedad de StarModul: queda prohibida su reproducción total o parcial y su entrega a terceros sin autorización expresa. Diseño orientativo: debe validarlo un técnico (cálculo, cargas y cimentación).

PANELES FACHADA DERECHA · VISTA DESDE FUERA

Paneles enteros de 1000 mm desde la esquina de inicio (flecha): el hueco de las puertas y las ventanas, a trazos, se corta en obra.

Paneles fachada derecha		
Tipo	Marcas	Recuento
Fachada		8

Total general: 8

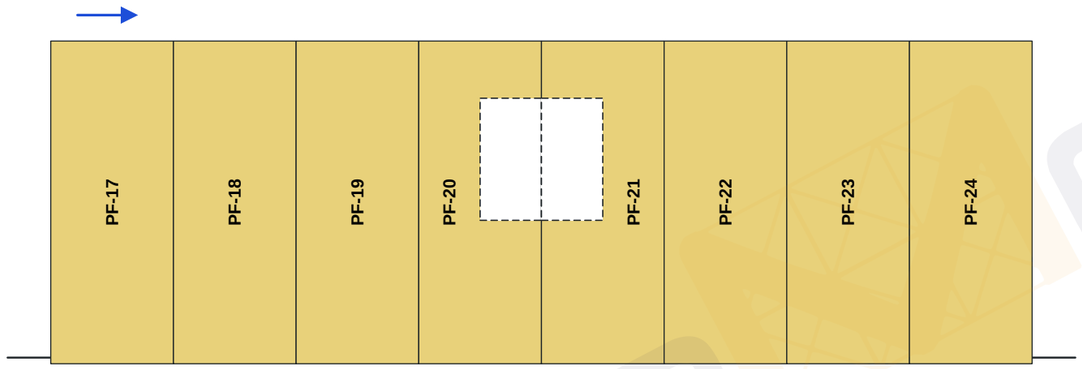

P-05	Referencia: **T26-1045**				Descripción: Estructura a 2 aguas · sección 100×100 · planos de montaje para el cliente (sin medidas: las de obra van en los de la oficina técnica)					
	Dibujado: Asistente	Verificado:	Fecha: 11/11/26	Revisión: E1	Nombre de proyecto: **Bungalow 8 × 4 m a dos aguas**	Nombre del plano: **PANELES FACHADA DERECHA**	Nº de plano: **P-05**	Cotas: mm	Formato: A3	Escala: 1:50

info@starmodul.com - 609 60 11 19

Plano propiedad de StarModul: queda prohibida su reproducción total o parcial y su entrega a terceros sin autorización expresa. Diseño orientativo: debe validarlo un técnico (cálculo, cargas y cimentación).