PÉRGOLA EXENTA 4 × 4 M PLANA

PLANOS DE MONTAJE

Estructura plana · sección 100×100 · planos de montaje para el cliente (sin medidas: las de obra van en los de la oficina técnica) · Ref. T26-0987 · 11/11/2026



Listado de planos

Plano	Nombre
0-00	Carátula
L-00	Leyenda explicativa
L-01	Leyenda explicativa · uniones 1010
L-02	Uniones de esta estructura
T-00	Planta replanteo
T-01	PILARES PB
U-01	UNIONES PILARES PB
D-01	3D PILARES PB
D-02	3D PILARES PB · TUBOS Y UNIONES
T-02	ANILLO SUPERIOR
U-02	UNIONES ANILLO SUPERIOR
D-03	3D ANILLO SUPERIOR
D-04	3D ANILLO SUPERIOR · TUBOS Y UNIONES
T-03	PB VIGAS
U-03	UNIONES PB VIGAS
D-05	3D PB VIGAS
D-06	3D PB VIGAS · TUBOS Y UNIONES
T-04	CORREAS CUBIERTA
U-04	UNIONES CORREAS CUBIERTA
D-07	3D CORREAS CUBIERTA
D-08	3D CORREAS CUBIERTA · TUBOS Y UNIONES
A-01	ALZADO FACHADA FRONTAL
A-02	ALZADO FACHADA TRASERA
A-03	ALZADO FACHADA IZQUIERDA
A-04	ALZADO FACHADA DERECHA

0-00

Referencia: **T26-0987**

Descripción: Estructura plana · sección 100×100 · planos de montaje para el cliente (sin medidas: las de obra van en los de la oficina técnica)

Dibujado:	Verificado:	Fecha:	Revisión:	Nombre de proyecto:	Nombre del plano:	Nº de plano:	Cotas:	Formato:	Escala:
Asistente		11/11/26	E2	**Pérgola exenta 4 × 4 m plana**	**Carátula**	**0-00**	mm	A3	Sin escala

info@starmodul.com - 609 60 11 19






Plano propiedad de StarModul: queda prohibida su reproducción total o parcial y su entrega a terceros sin autorización expresa. Diseño orientativo: debe validarlo un técnico (cálculo, cargas y cimentación).

LISTADO DE PLANOS	
0-00	CARÁTULA Y LISTADO DE PLANOS
L-00…L-02	LEYENDA EXPLICATIVA Y UNIONES
T-00	PLANTA DE REPLANTEO
T-01	PLANO DE TUBOS POR FASE
U-01	PLANO DE UNIONES POR FASE
D-01	PLANO DE VISTA 3D POR FASE
A-01	ALZADOS DE LA ESTRUCTURA


LISTADO DE MATERIALES - TUBOS		
TIPO	MARCA	ESPESOR
100*100*2	NN/2	2 MM

MARCA NN/E: Nº DE MARCA / ESPESOR DEL TUBO (MM).
P: PILAR · A: ARRIOSTRAMIENTO · C: CORREA.
CADA TUBO LLEVA SU Nº, AUNQUE SEA IGUAL A OTRO (EL DE LA HOJA DE…

TIPOS DE TUBO

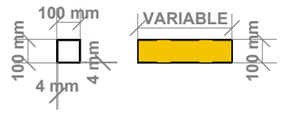
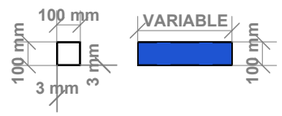
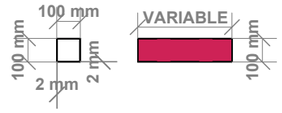
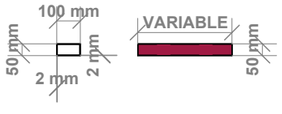
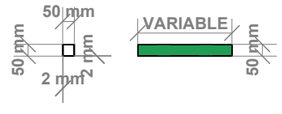
100X100*4	
100X100*3	
100X100*2	
100X50*2	
50X50*2	

COTA INDICA CORTE DEL TUBO





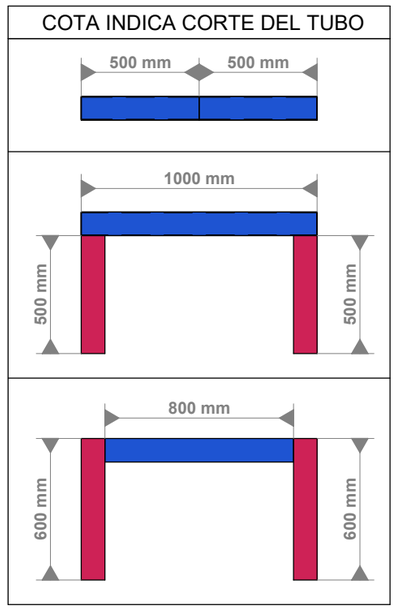



*NOTA: LOS TUBOS PUEDEN VENIR +-20MM CORTADOS PARA HOLGURAS.

PANELES

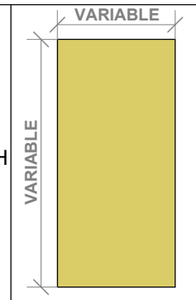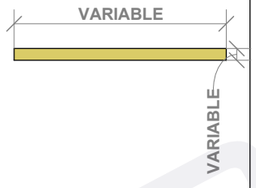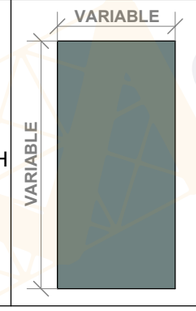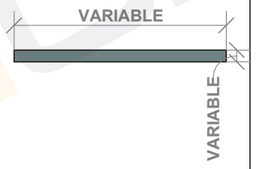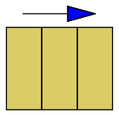
PANEL SANDWICH FACHADA		
PANEL SANDWICH CUBIERTA Y/O TAPA SOBRE FORJADO		
	MARCA INICIO DE MONTAJE PANELES	

TORNILLERIA ESTRUCTURA

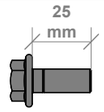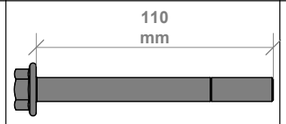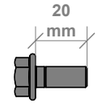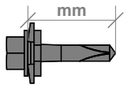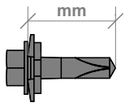
TORNILLO		LLAVE
M10X25 		 15
M10X110 		 15
M8X20 		 13
M8X70 		 13
AUTO TALADRANTE 5,5X25 		 10
AUTO TALADRANTE 6,3X25 		 8

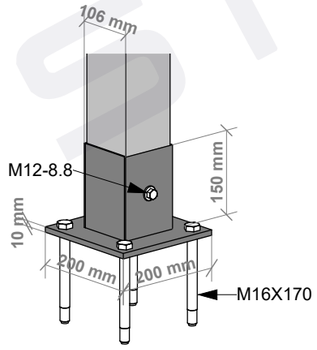


DETALLE REFUERZO 20

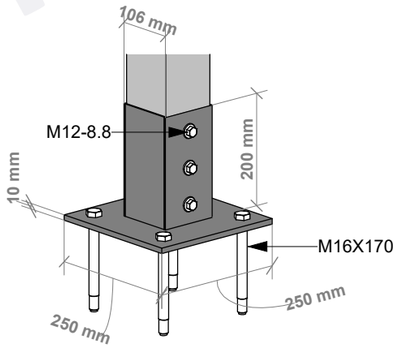

DETALLE REFUERZO 25

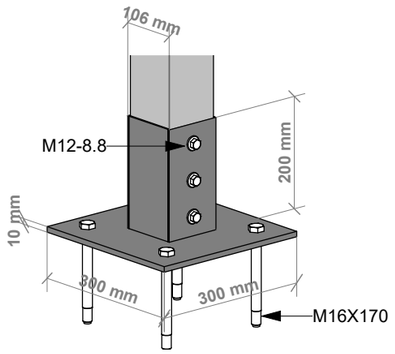

DETALLE REFUERZO 30

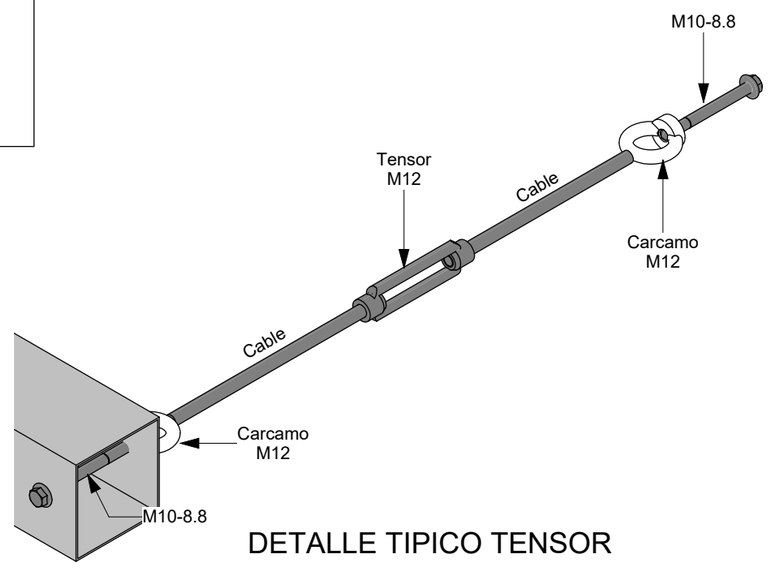










DETALLE TIPICO TENSOR

L-00	Referencia: **T26-0987**			Descripción: Estructura plana · sección 100×100 · planos de montaje para el cliente (sin medidas: las de obra van en los de la oficina técnica)						
	Dibujado: Asistente	Verificado:	Fecha: 11/11/26	Revisión: E2	Nombre de proyecto: **Pérgola exenta 4 × 4 m plana**	Nombre del plano: **Leyenda explicativa**	Nº de plano: **L-00**	Cotas: mm	Formato: A3	Escala: Sin escala


STARMODUL
info@starmodul.com - 609 60 11 19

Plano propiedad de StarModul: queda prohibida su reproducción total o parcial y su entrega a terceros sin autorización expresa. Diseño orientativo: debe validarlo un técnico (cálculo, cargas y cimentación).


UNIONES 1010

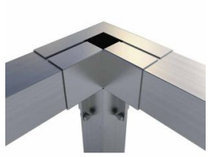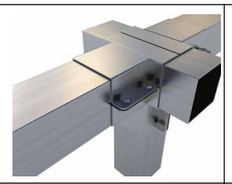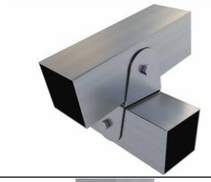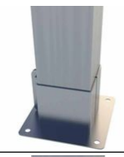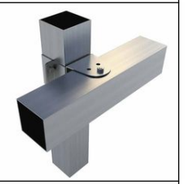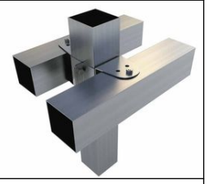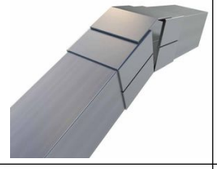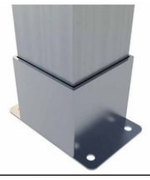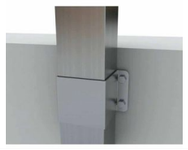01 	04 	08 	12 	16 	20 	24 	28 
02 	05 	09 	13 	17 	21 	25 	29 
03d 	06 	10 	14 	18 	22 	26 	30 
03i 	07 	11 	15 	19 	23 	27 	


1010-01

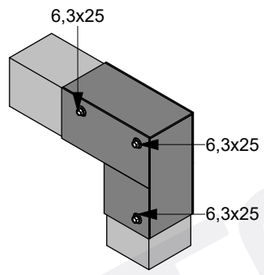


1010-02

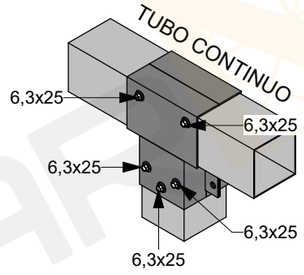


1010-05

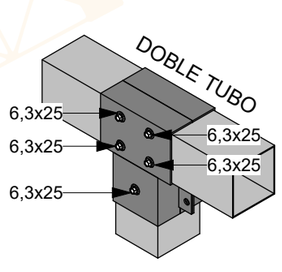


1010-05
Reforzado

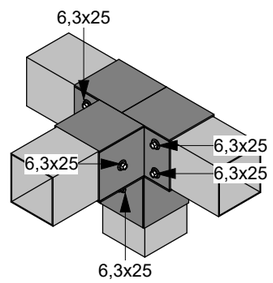


1010-06

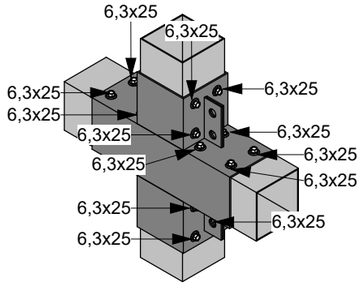



1010-11

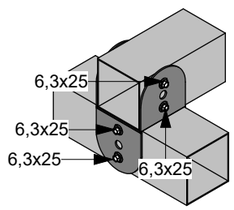

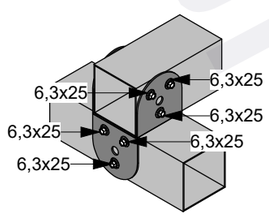

1010-16

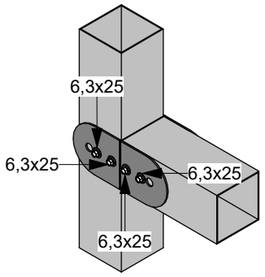

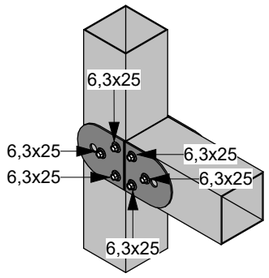

1010-17

Apoyo doble viga sobre pilar

Fijación correas de cubierta


L-01	Referencia: **T26-0987**			Descripción: Estructura plana · sección 100×100 · planos de montaje para el cliente (sin medidas: las de obra van en los de la oficina técnica)						STARMODUL
	Dibujado: Asistente	Verificado:	Fecha: 11/11/26	Revisión: E2	Nombre de proyecto: **Pérgola exenta 4 × 4 m plana**	Nombre del plano: **Leyenda explicativa · uniones 1010**	Nº de plano: **L-01**	Cotas: mm	Formato: A3	Escala: Sin escala

info@starmodul.com - 609 60 11 19

Plano propiedad de StarModul: queda prohibida su reproducción total o parcial y su entrega a terceros sin autorización expresa. Diseño orientativo: debe validarlo un técnico (cálculo, cargas y cimentación).


UNIONES DE ESTA ESTRUCTURA

01 — 4 piezas

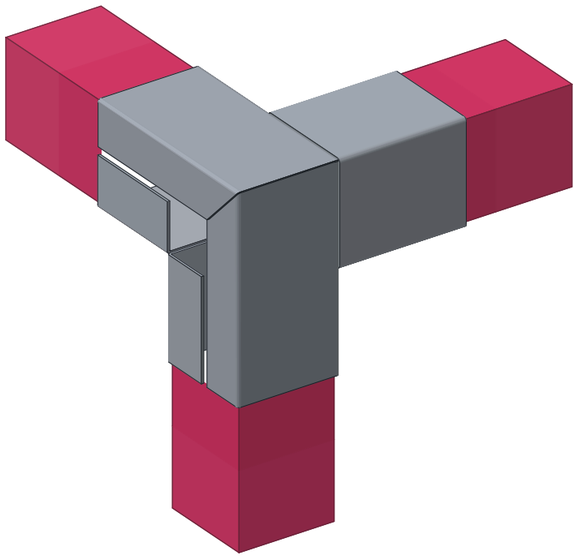


1010-01
Pieza Unión Escuadra

05 — 8 piezas

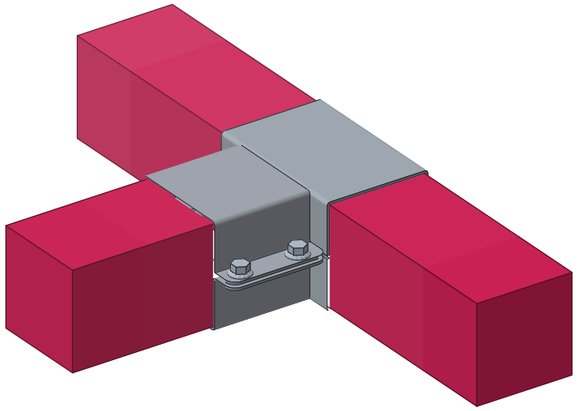


1010-05
Pieza Unión Tipo T

11 — 3 piezas

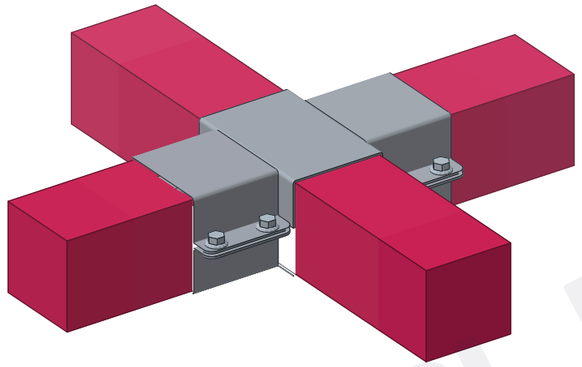

1010-11
Pieza Unión Tipo +

13 — 4 piezas

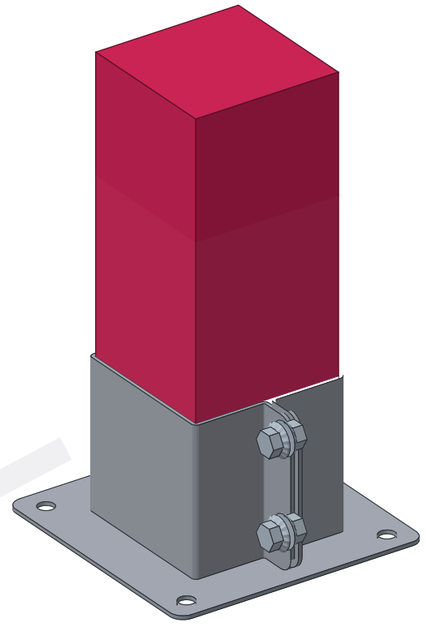

1010-13
Pieza Unión Pared - Salida Recta

STARMODUL


L-02	Referencia: **T26-0987**				Descripción: Estructura plana · sección 100×100 · planos de montaje para el cliente (sin medidas: las de obra van en los de la oficina técnica)					
	Dibujado: Asistente	Verificado:	Fecha: 11/11/26	Revisión: E2	Nombre de proyecto: **Pérgola exenta 4 × 4 m plana**	Nombre del plano: **Uniones de esta estructura**	Nº de plano: **L-02**	Cotas: mm	Formato: A3	Escala: Sin escala

STARMODUL
info@starmodul.com - 609 60 11 19


Plano propiedad de StarModul: queda prohibida su reproducción total o parcial y su entrega a terceros sin autorización expresa. Diseño orientativo: debe validarlo un técnico (cálculo, cargas y cimentación).

PLANTA DE REPLANTEO

Ejes de los pilares: 1, 2, 3… a lo largo y A, B… a lo ancho.
Cotas entre ejes en mm (de eje a eje de los tubos).
En oscuro, los pilares; en línea, lo que va en el suelo.

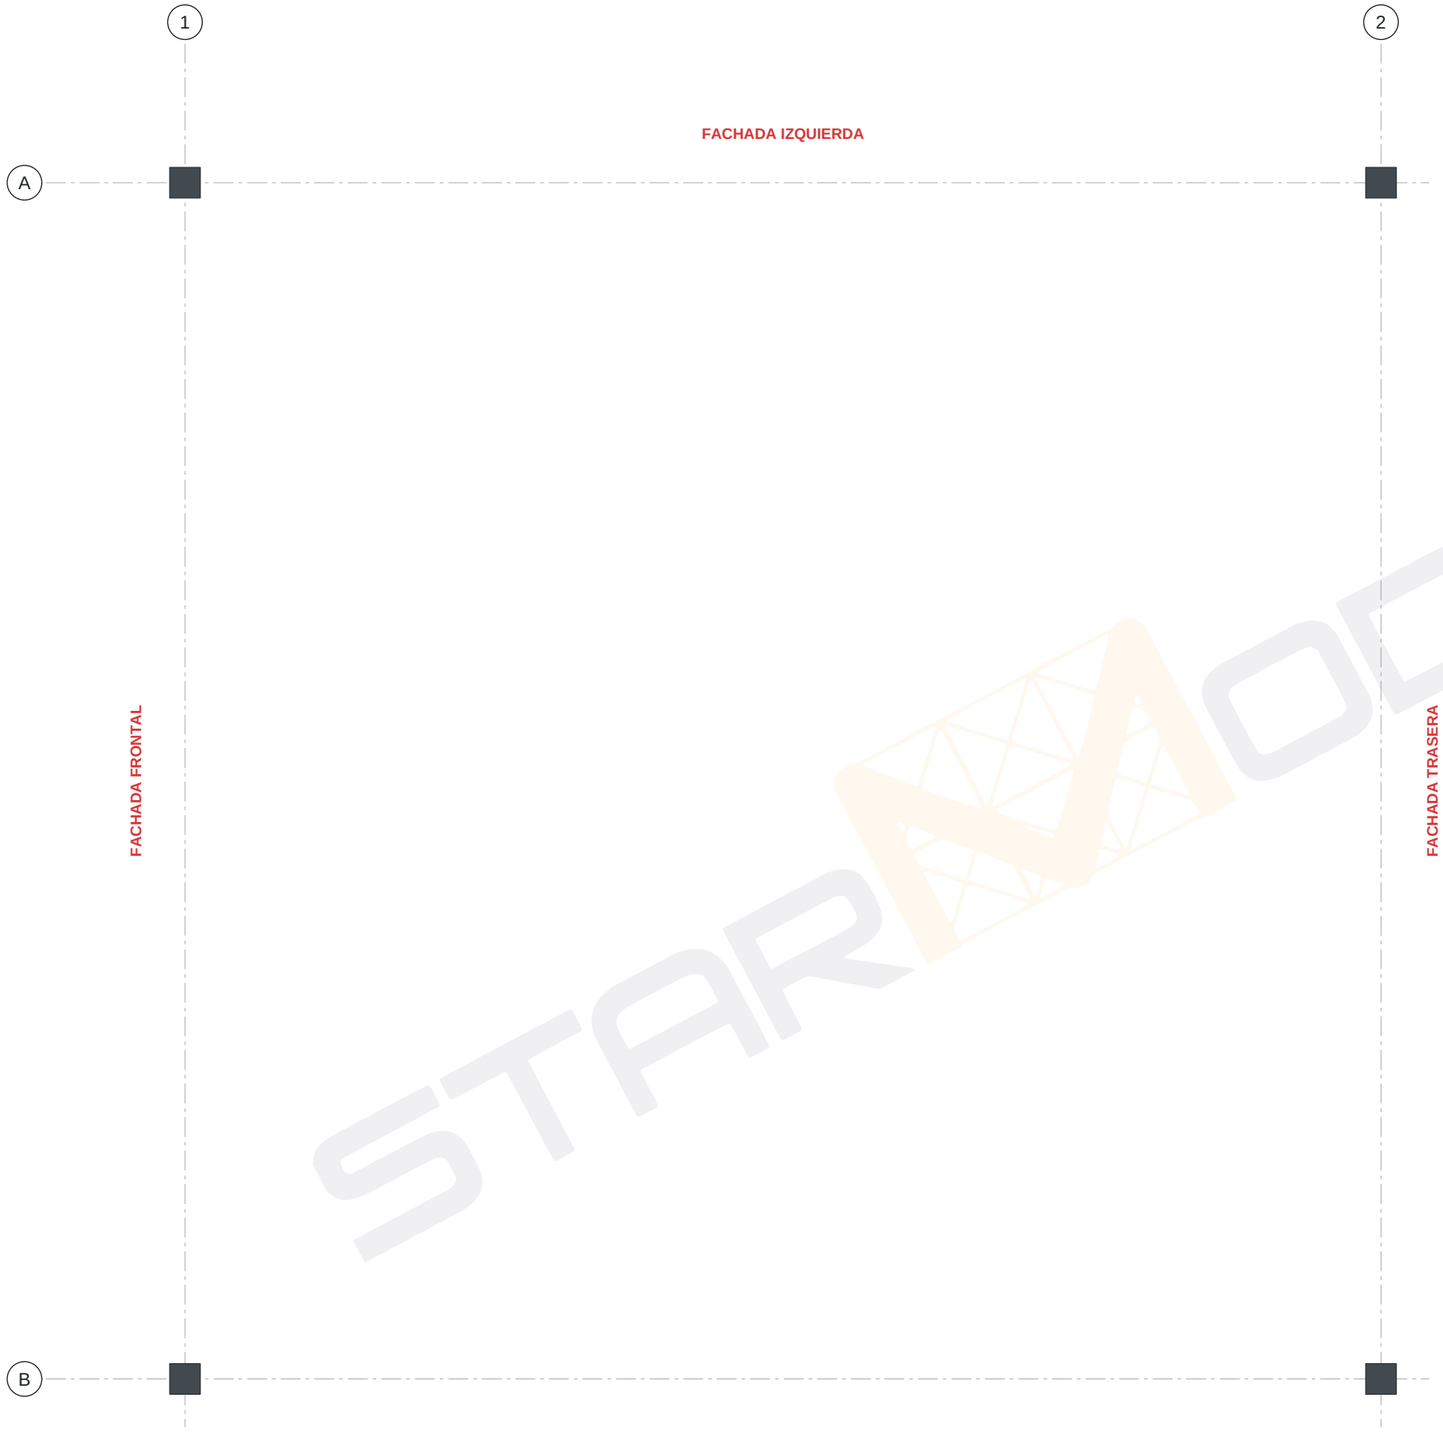

1 T-00 Planta de replanteo
1 : 20

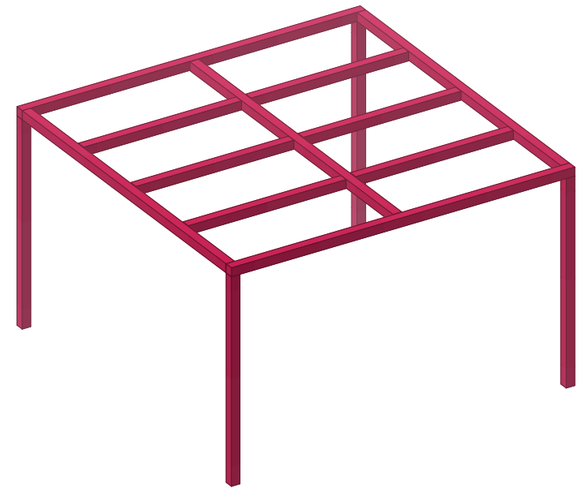

2 T-00 Estructura completa
Sin escala


T-00	Referencia: **T26-0987**			Descripción: Estructura plana · sección 100×100 · planos de montaje para el cliente (sin medidas: las de obra van en los de la oficina técnica)						
	Dibujado: Asistente	Verificado:	Fecha: 11/11/26	Revisión: E2	Nombre de proyecto: **Pérgola exenta 4 × 4 m plana**	Nombre del plano: **Planta replanteo**	Nº de plano: **T-00**	Cotas: mm	Formato: A3	Escala: 1:20

STARMODUL
info@starmodul.com - 609 60 11 19


Plano propiedad de StarModul: queda prohibida su reproducción total o parcial y su entrega a terceros sin autorización expresa. Diseño orientativo: debe validarlo un técnico (cálculo, cargas y cimentación).

Pilares PB		
Tipo	Marcas	Recuento
100*100*2	01–04/2P	4

Total general: 4

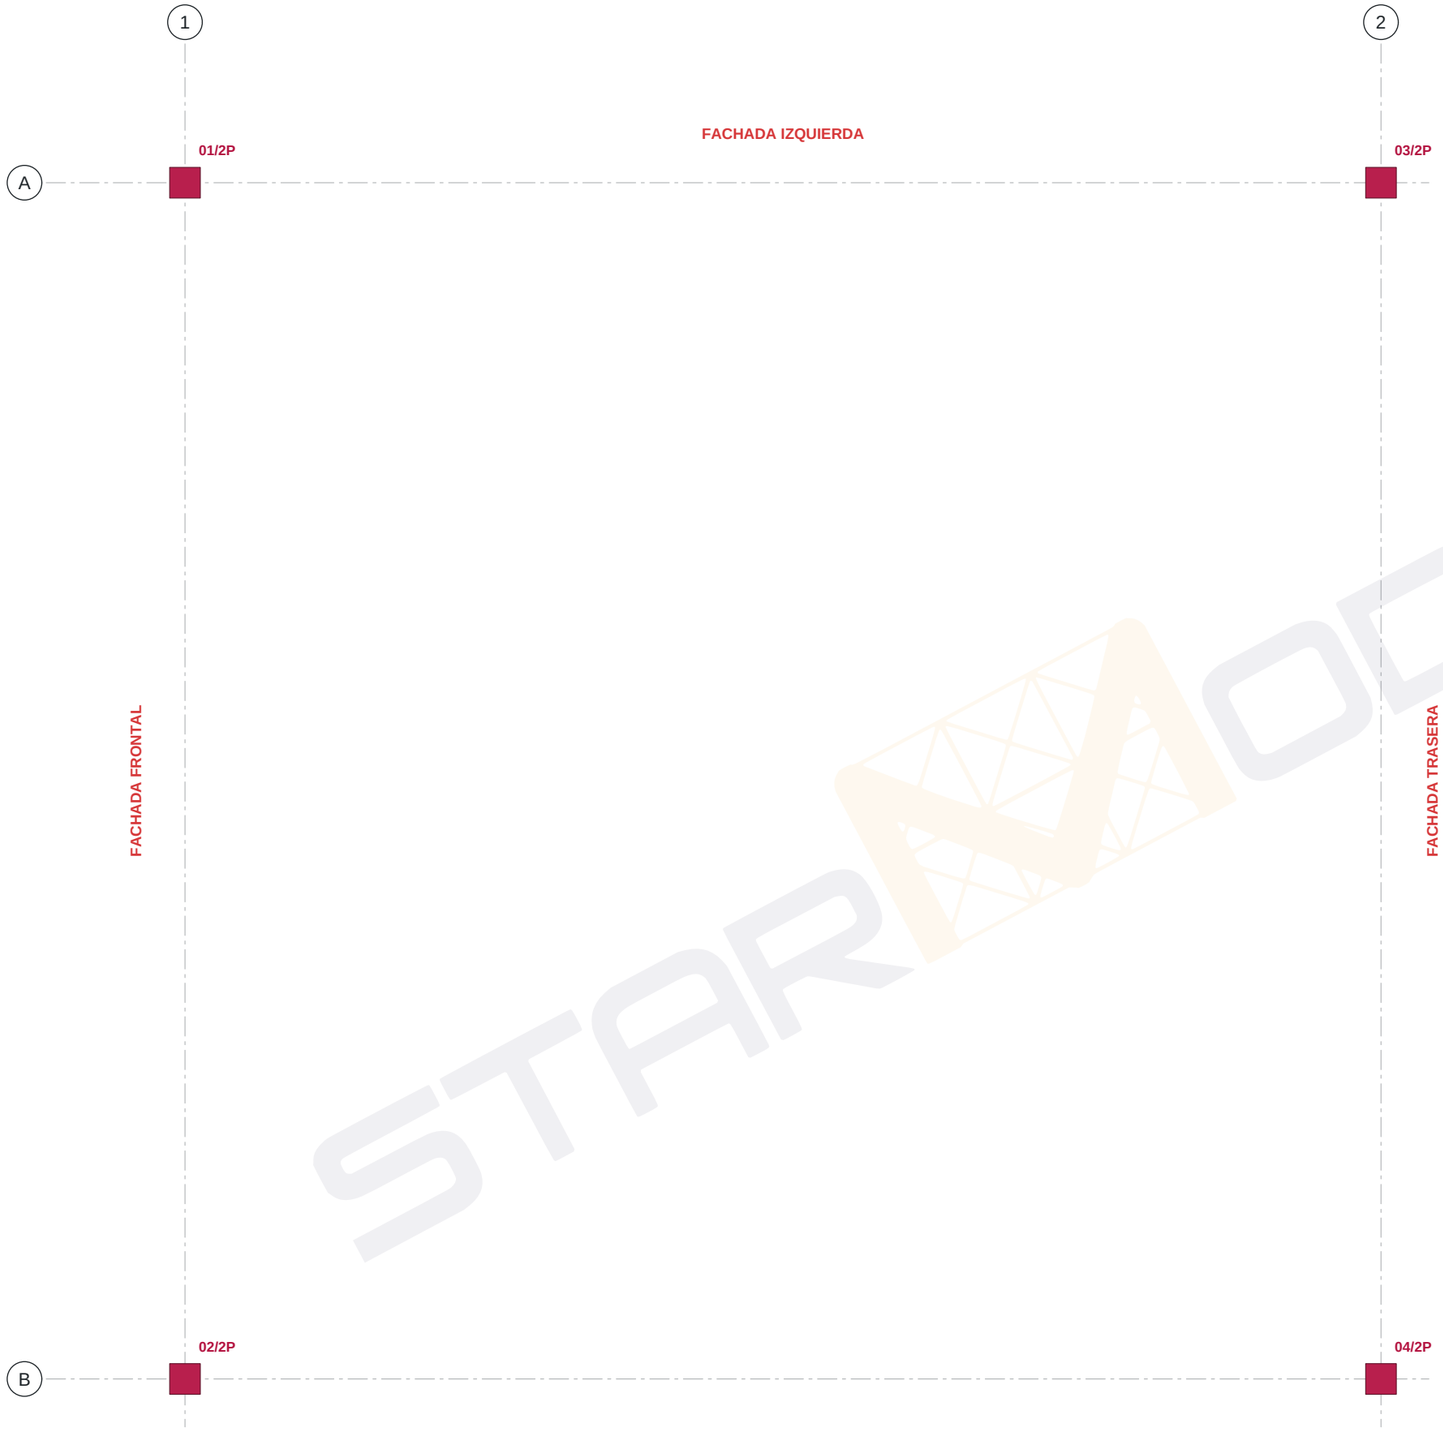

1 T-01 Pilares PB
1 : 20

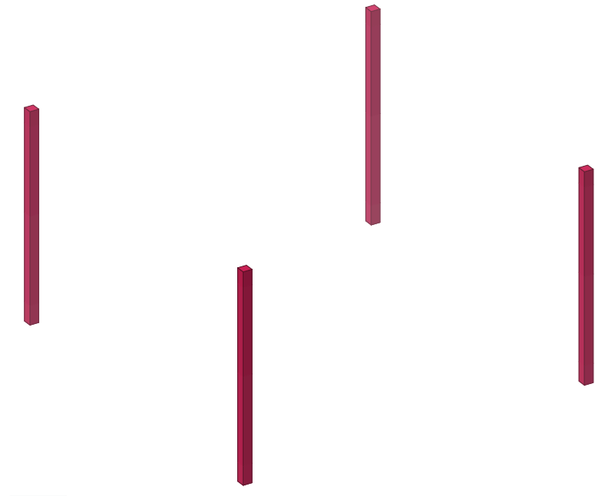

2 T-01 3D Pilares PB
Sin escala

T-01


Referencia:	Descripción:									
T26-0987	Estructura plana · sección 100×100 · planos de montaje para el cliente (sin medidas: las de obra van en los de la oficina técnica)									
Dibujado:	Verificado:	Fecha:	Revisión:	Nombre de proyecto:	Nombre del plano:	Nº de plano:	Cotas:	Formato:	Escala:	
Asistente		11/11/26	E2	**Pérgola exenta 4 × 4 m plana**	**PILARES PB**	**T-01**	mm	A3	1:20	

STARMODUL


info@starmodul.com - 609 60 11 19

Plano propiedad de StarModul: queda prohibida su reproducción total o parcial y su entrega a terceros sin autorización expresa. Diseño orientativo: debe validarlo un técnico (cálculo, cargas y cimentación).

Uniones pilares PB		
Tipo	Unión	Recuento
1010	13	4
Total general: 4		

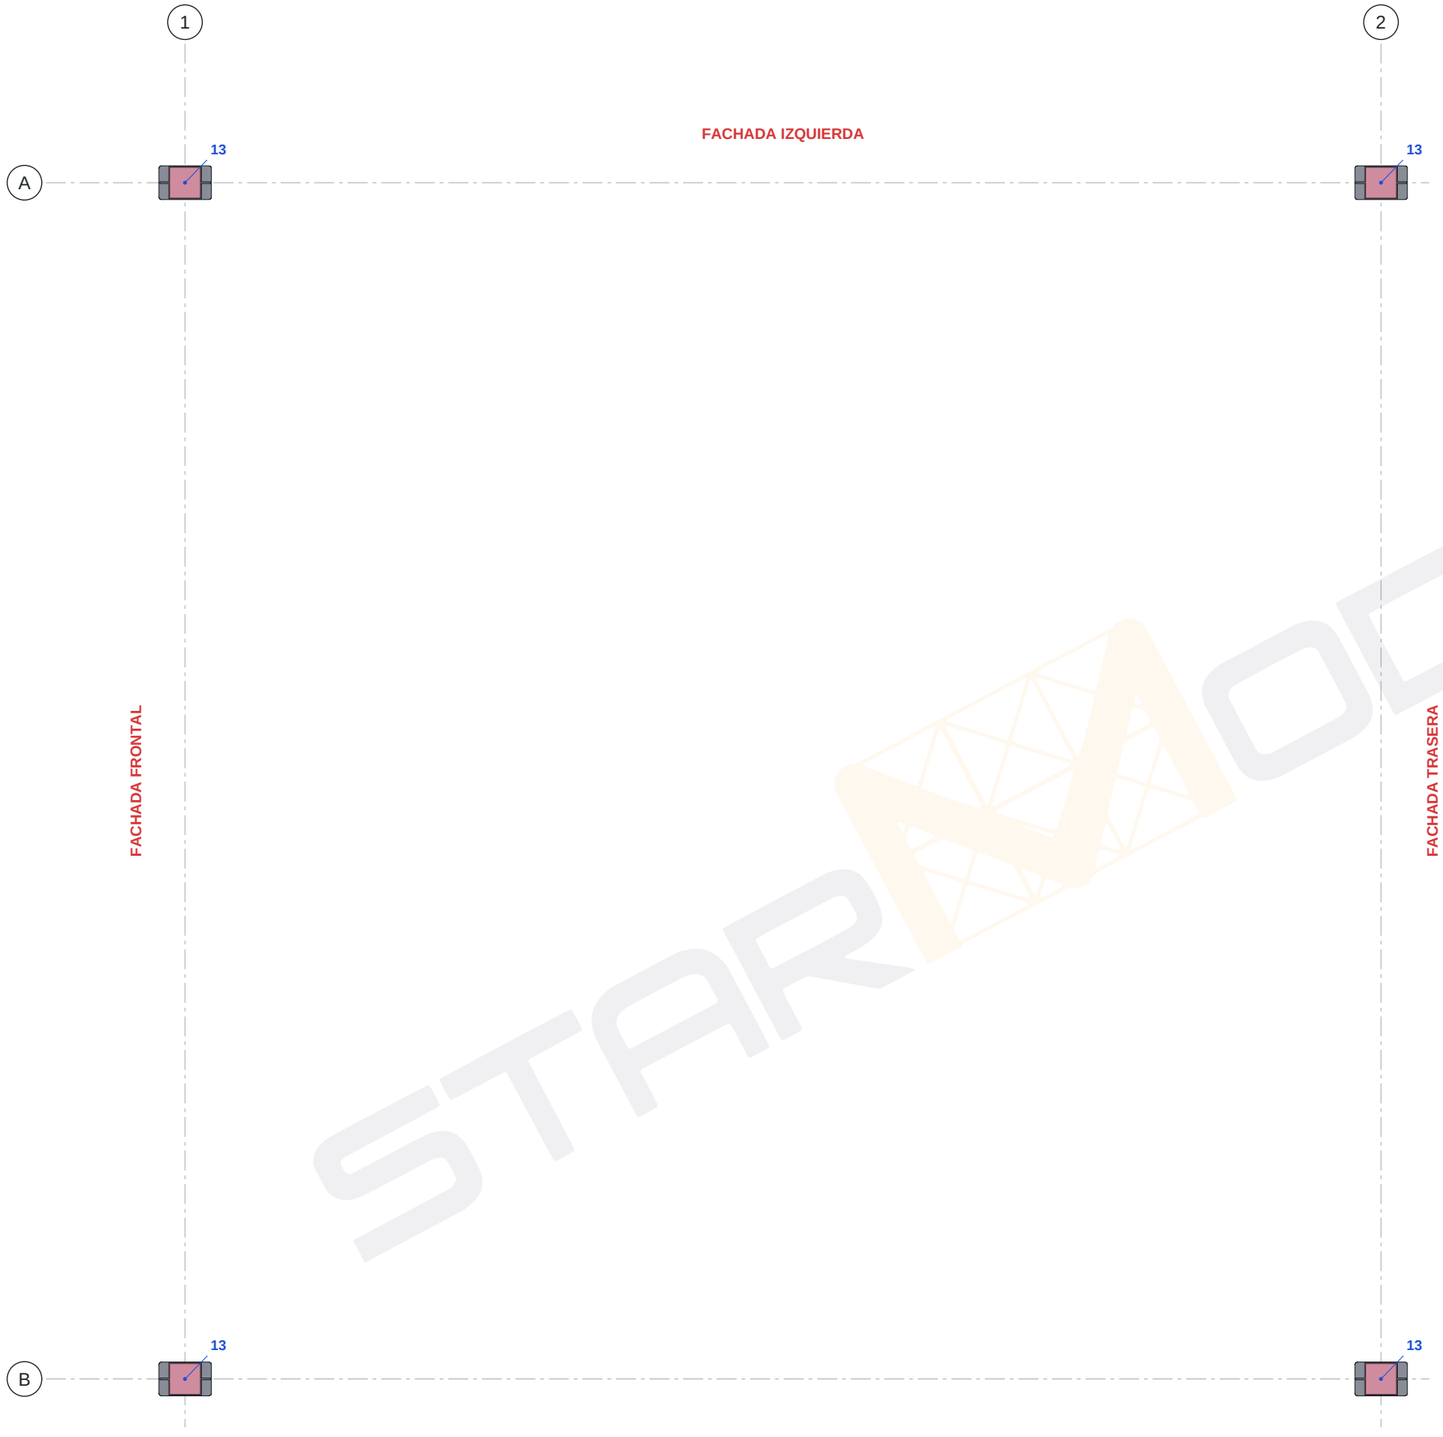

1 U-01 Uniones pilares PB
1 : 20

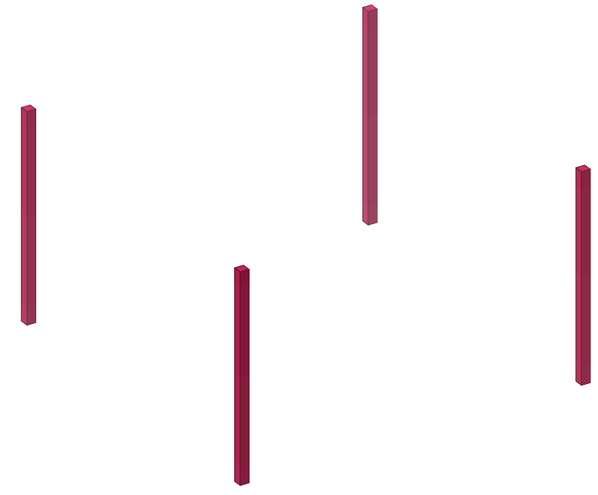

2 U-01 Uniones pilares PB
Sin escala

U-01


Referencia:	Descripción:									
T26-0987	Estructura plana · sección 100×100 · planos de montaje para el cliente (sin medidas: las de obra van en los de la oficina técnica)									
Dibujado:	Verificado:	Fecha:	Revisión:	Nombre de proyecto:	Nombre del plano:	Nº de plano:	Cotas:	Formato:	Escala:	
Asistente		11/11/26	E2	**Pérgola exenta 4 × 4 m plana**	**UNIONES PILARES PB**	**U-01**	mm	A3	1:20	

STARMODUL
info@starmodul.com - 609 60 11 19

Plano propiedad de StarModul: queda prohibida su reproducción total o parcial y su entrega a terceros sin autorización expresa. Diseño orientativo: debe validarlo un técnico (cálculo, cargas y cimentación).

3D PILARES PB

En color, lo que se monta en esta fase (con sus uniones y las de antes en las que entran sus tubos); en línea, lo de las fases anteriores.

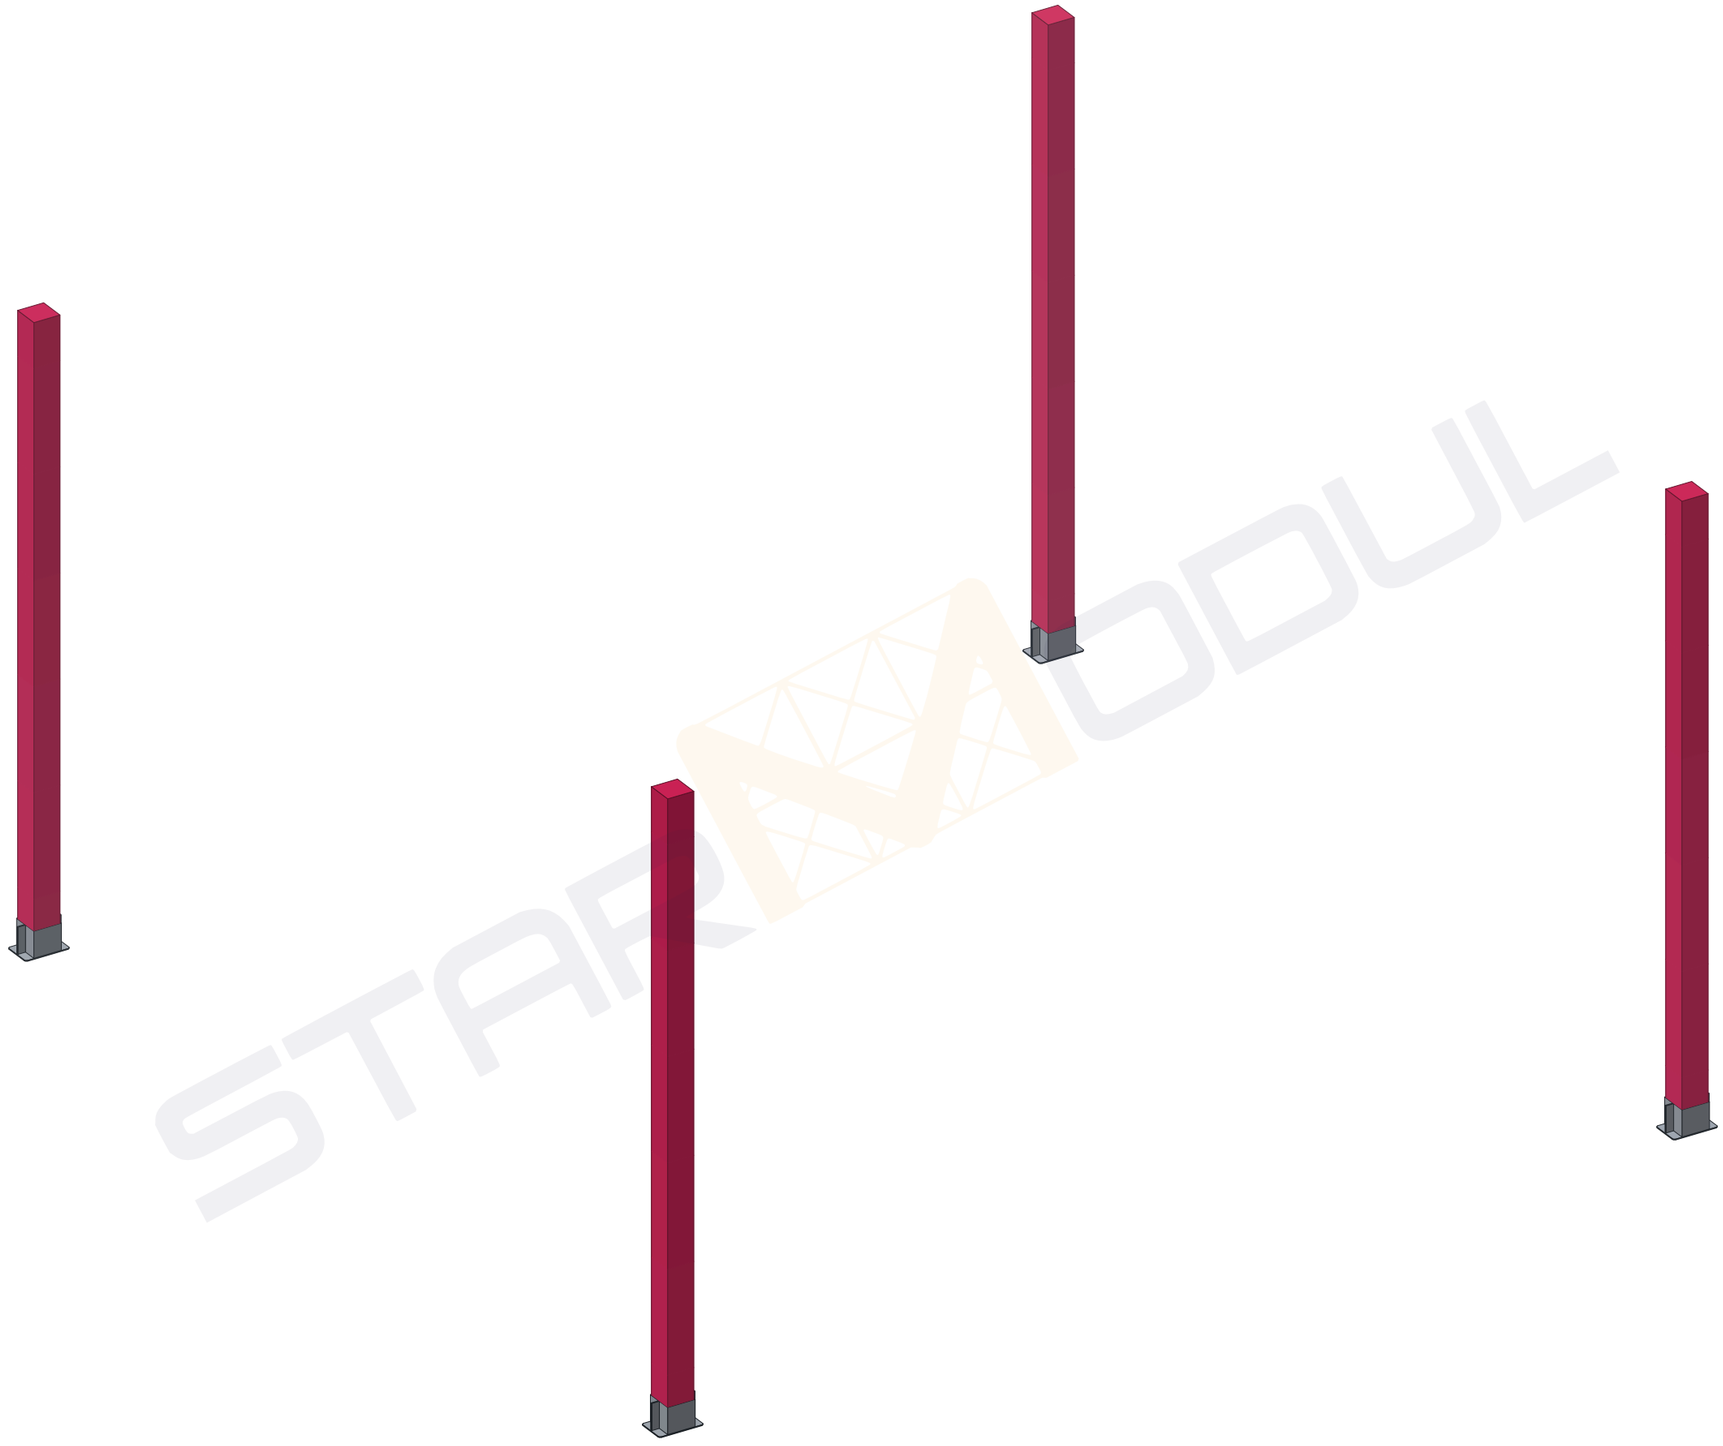

D-01	Referencia: **T26-0987**				Descripción: Estructura plana · sección 100×100 · planos de montaje para el cliente (sin medidas: las de obra van en los de la oficina técnica)					
	Dibujado: Asistente	Verificado:	Fecha: 11/11/26	Revisión: E2	Nombre de proyecto: **Pérgola exenta 4 × 4 m plana**	Nombre del plano: **3D PILARES PB**	Nº de plano: **D-01**	Cotas: mm	Formato: A3	Escala: Sin escala


STARMODUL

info@starmodul.com - 609 60 11 19

Plano propiedad de StarModul: queda prohibida su reproducción total o parcial y su entrega a terceros sin autorización expresa. Diseño orientativo: debe validarlo un técnico (cálculo, cargas y cimentación).

3D PILARES PB · TUBOS Y UNIONES

Lo que se monta en esta fase con sus referencias: cada tubo con su número (el de la hoja de corte y las etiquetas) y cada unión con la suya.

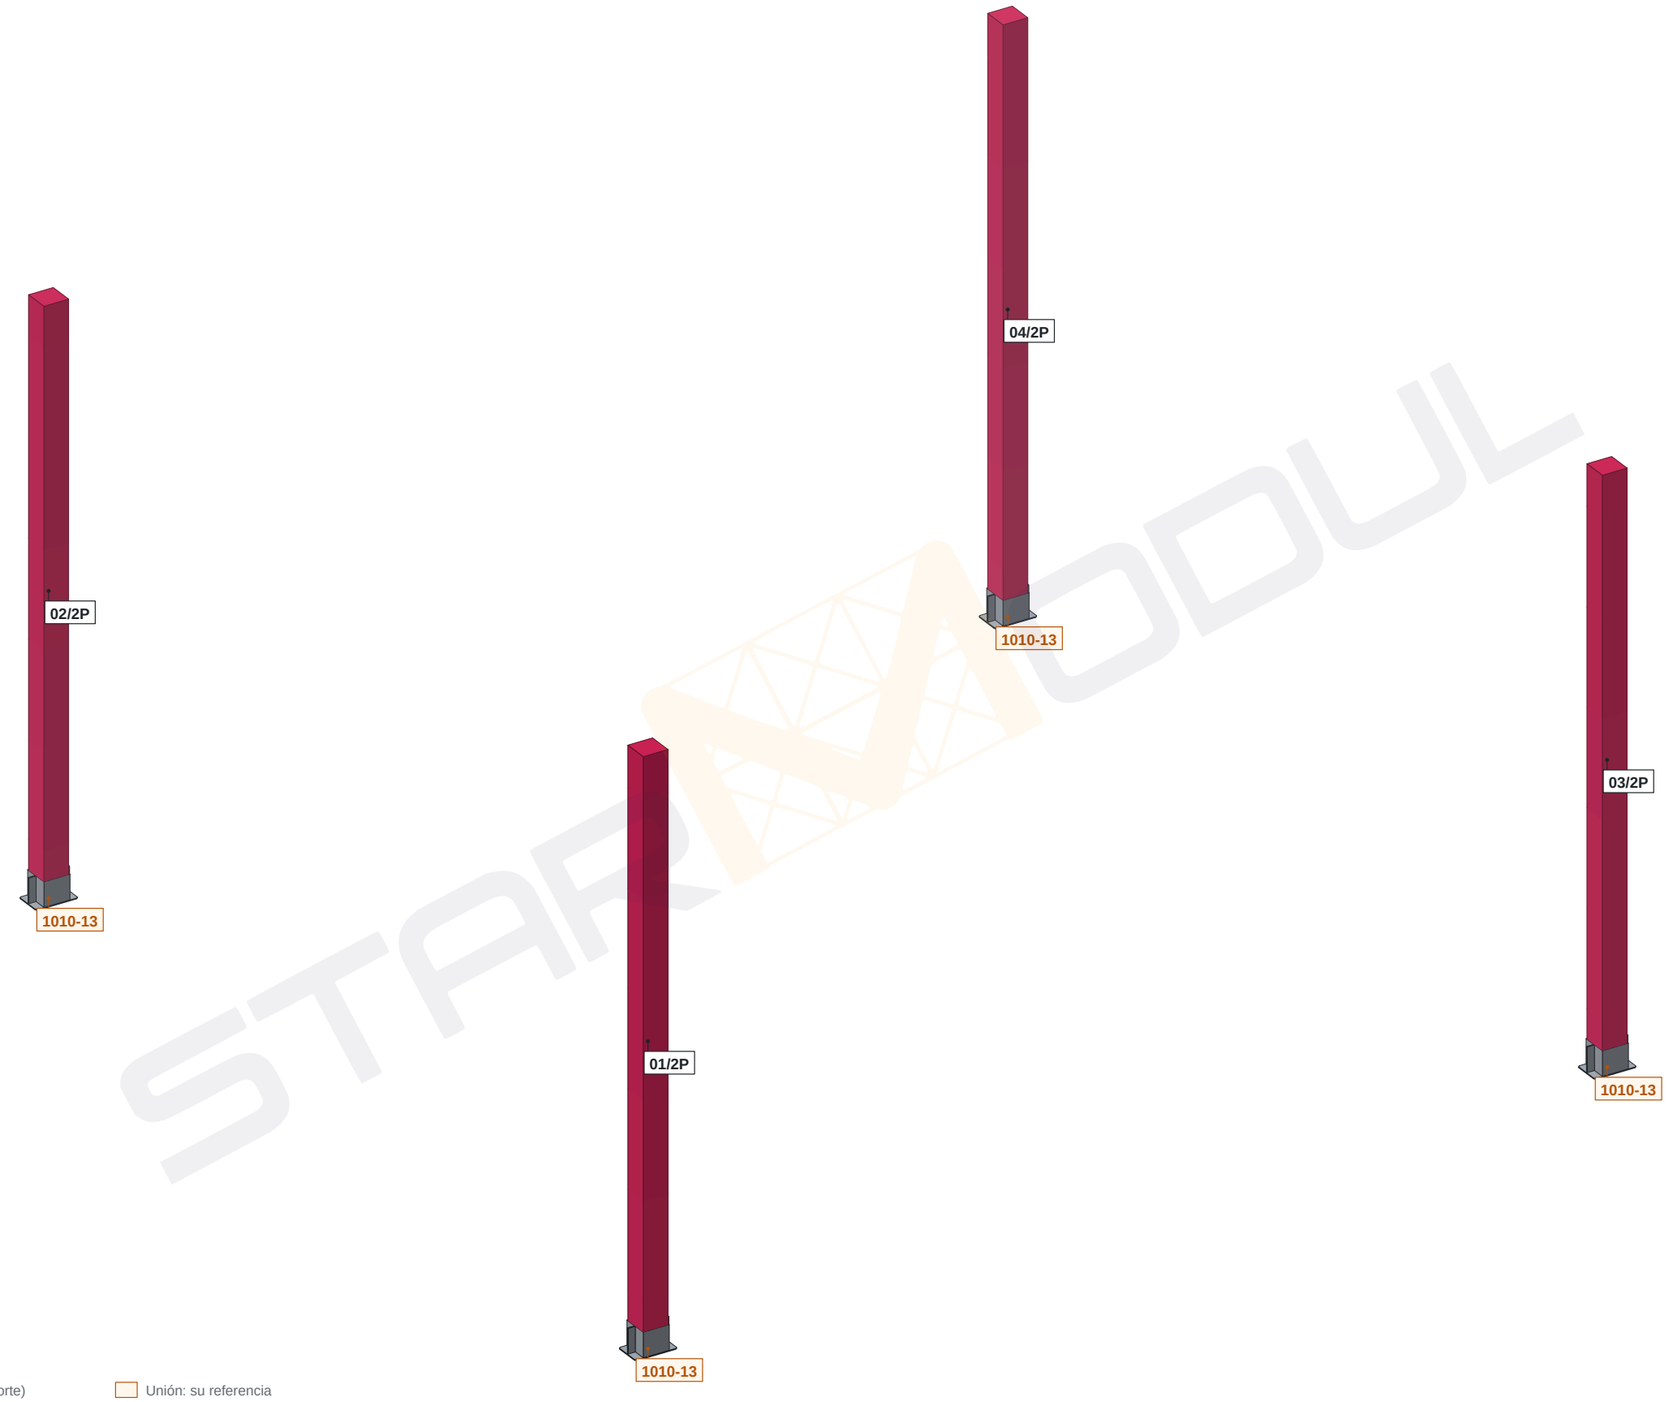

Tubo: su número / espesor y letra (como en la hoja de corte)

Unión: su referencia

D-02	Referencia: **T26-0987**				Descripción: Estructura plana · sección 100×100 · planos de montaje para el cliente (sin medidas: las de obra van en los de la oficina técnica)					
	Dibujado: Asistente	Verificado:	Fecha: 11/11/26	Revisión: E2	Nombre de proyecto: **Pérgola exenta 4 × 4 m plana**	Nombre del plano: **3D PILARES PB · TUBOS Y UNIONES**	Nº de plano: **D-02**	Cotas: mm	Formato: A3	Escala: Sin escala


STARMODUL

info@starmodul.com - 609 60 11 19


Plano propiedad de StarModul: queda prohibida su reproducción total o parcial y su entrega a terceros sin autorización expresa. Diseño orientativo: debe validarlo un técnico (cálculo, cargas y cimentación).

Anillo superior		
Tipo	Marcas	Recuento
100*100*2	05, 06/2	2

Total general: 2

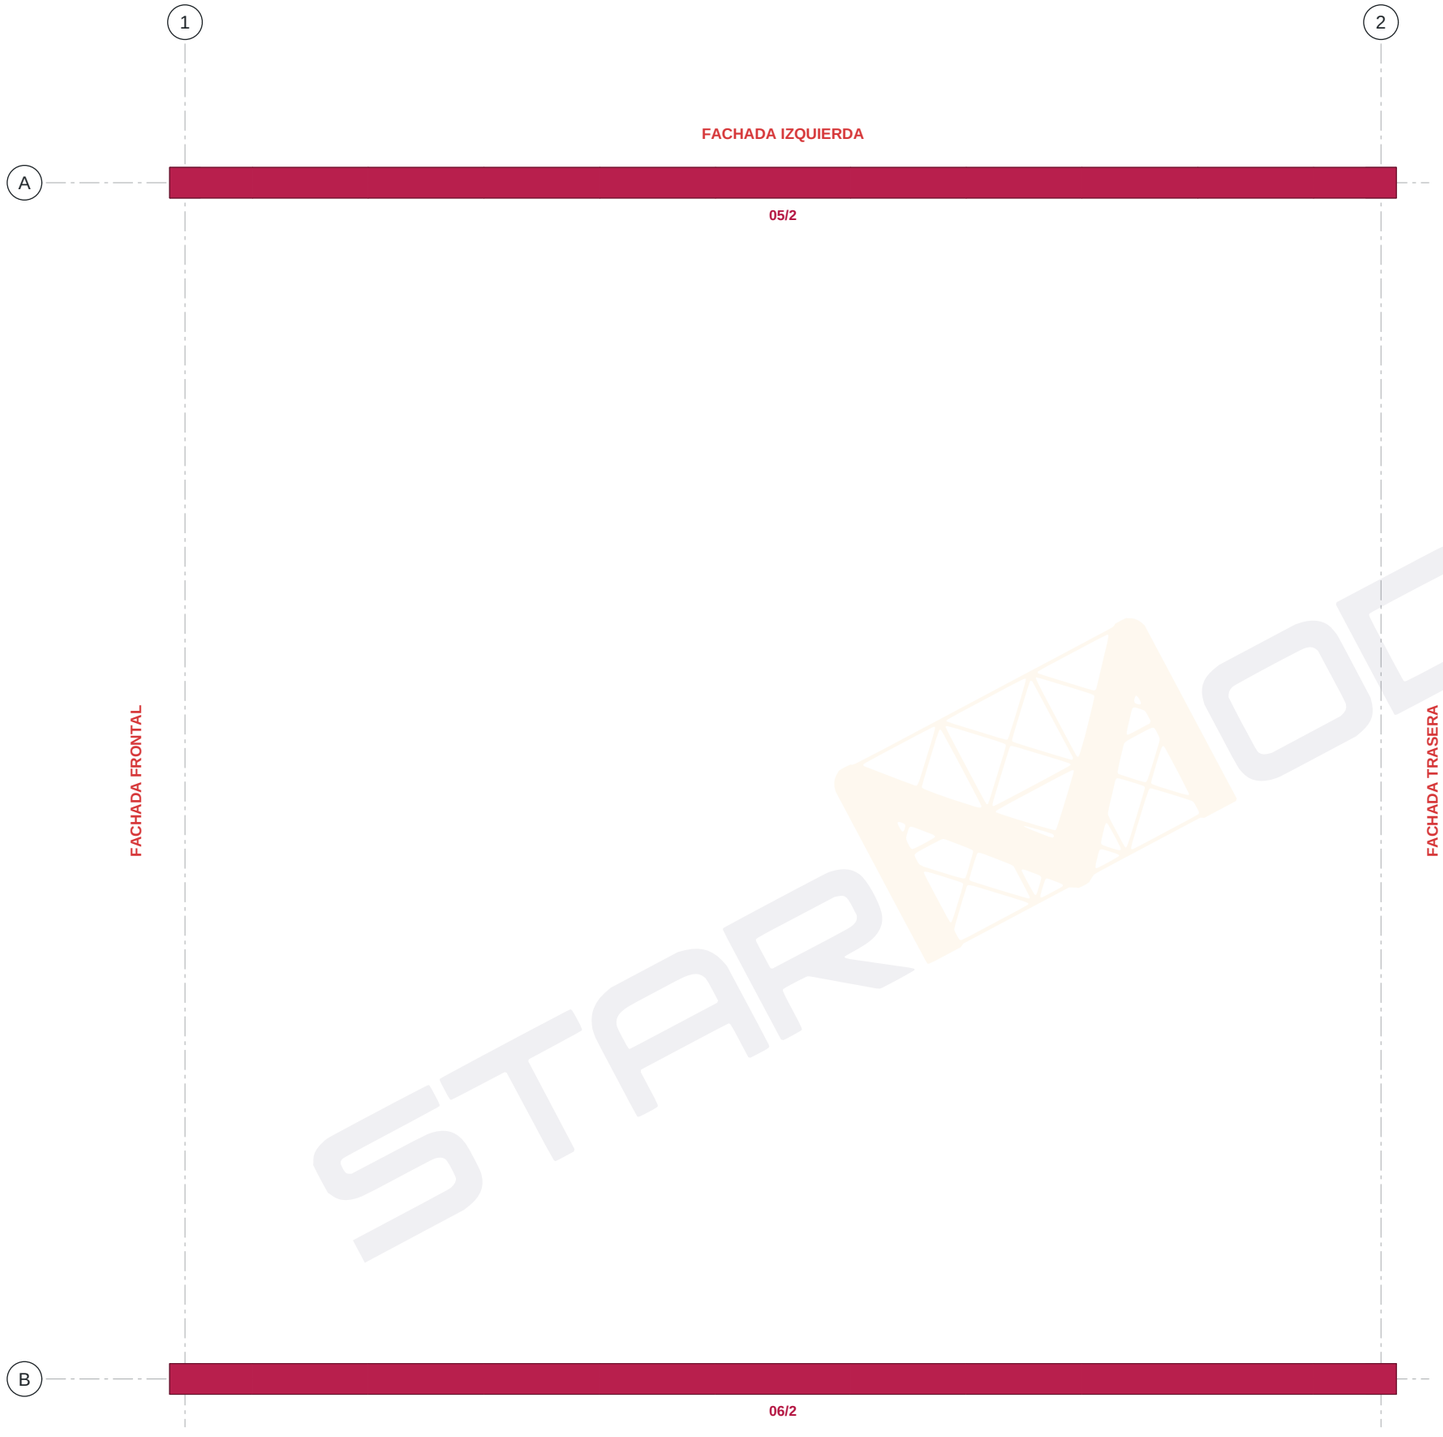

1 T-02 Anillo superior
1 : 20

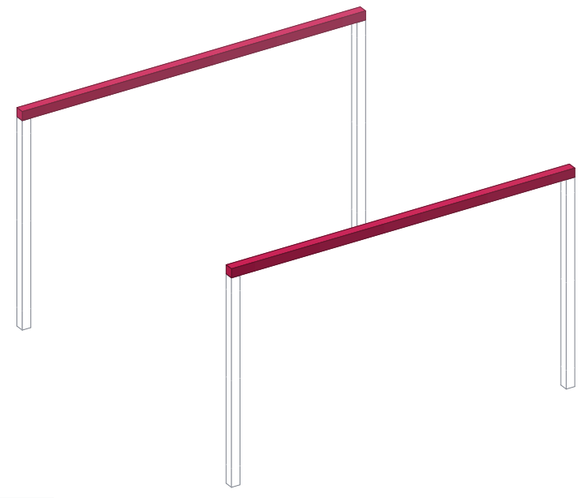

2 T-02 3D Anillo superior
Sin escala

T-02

Referencia:	Descripción:									
T26-0987	Estructura plana · sección 100×100 · planos de montaje para el cliente (sin medidas: las de obra van en los de la oficina técnica)									
Dibujado:	Verificado:	Fecha:	Revisión:	Nombre de proyecto:	Nombre del plano:	Nº de plano:	Cotas:	Formato:	Escala:	
Asistente		11/11/26	E2	**Pérgola exenta 4 × 4 m plana**	**ANILLO SUPERIOR**	**T-02**	mm	A3	1:20	


STARMODUL

info@starmodul.com - 609 60 11 19


Plano propiedad de StarModul: queda prohibida su reproducción total o parcial y su entrega a terceros sin autorización expresa. Diseño orientativo: debe validarlo un técnico (cálculo, cargas y cimentación).

Uniones anillo superior		
Tipo	Unión	Recuento
1010	01	4

Total general: 4

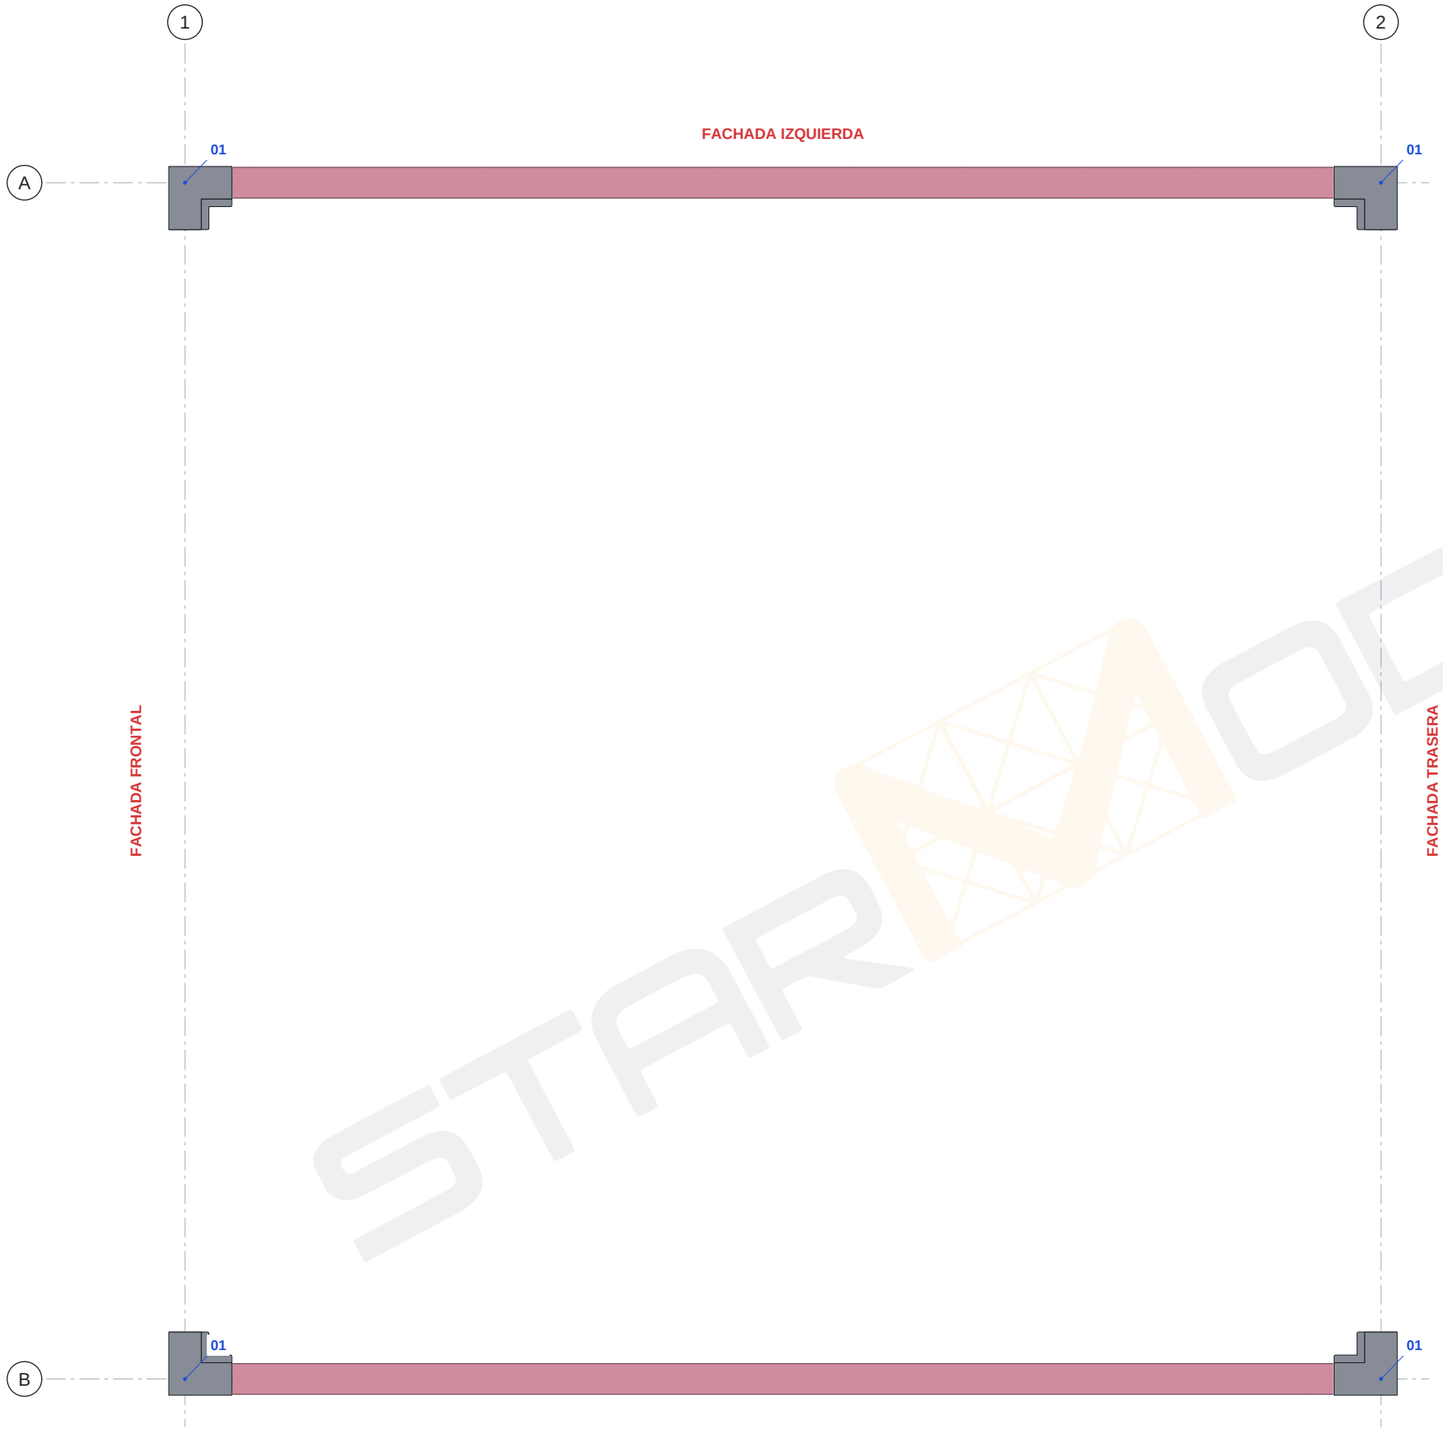

1 U-02 Uniones anillo superior
1 : 20

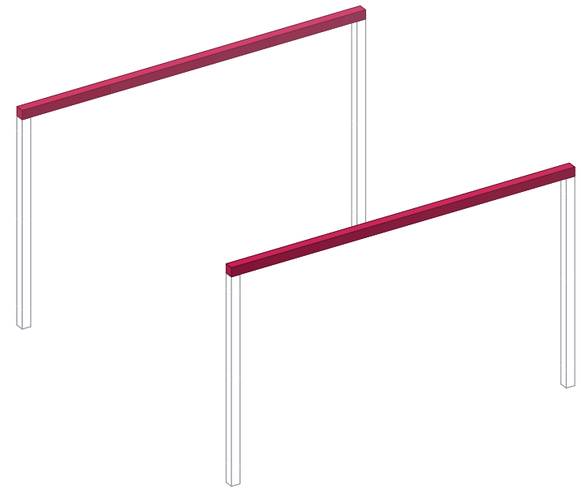

2 U-02 Uniones anillo superior
Sin escala

U-02	Referencia: **T26-0987**			Descripción: Estructura plana · sección 100×100 · planos de montaje para el cliente (sin medidas: las de obra van en los de la oficina técnica)							
	Dibujado: Asistente	Verificado:	Fecha: 11/11/26	Revisión: E2	Nombre de proyecto: **Pérgola exenta 4 × 4 m plana**	Nombre del plano: **UNIONES ANILLO SUPERIOR**	Nº de plano: **U-02**	Cotas: mm	Formato: A3	Escala: 1:20	

STARMODUL
info@starmodul.com - 609 60 11 19

Plano propiedad de StarModul: queda prohibida su reproducción total o parcial y su entrega a terceros sin autorización expresa. Diseño orientativo: debe validarlo un técnico (cálculo, cargas y cimentación).

3D ANILLO SUPERIOR

En color, lo que se monta en esta fase (con sus uniones y las de antes en las que entran sus tubos); en línea, lo de las fases anteriores.



D-03	Referencia: **T26-0987**				Descripción: Estructura plana · sección 100×100 · planos de montaje para el cliente (sin medidas: las de obra van en los de la oficina técnica)						
	Dibujado: Asistente	Verificado:	Fecha: 11/11/26	Revisión: E2	Nombre de proyecto: **Pérgola exenta 4 × 4 m plana**	Nombre del plano: **3D ANILLO SUPERIOR**	Nº de plano: **D-03**	Cotas: mm	Formato: A3	Escala: Sin escala	

STARMODUL
info@starmodul.com - 609 60 11 19

Plano propiedad de StarModul: queda prohibida su reproducción total o parcial y su entrega a terceros sin autorización expresa. Diseño orientativo: debe validarlo un técnico (cálculo, cargas y cimentación).

3D ANILLO SUPERIOR · TUBOS Y UNIONES

Lo que se monta en esta fase con sus referencias: cada tubo con su número (el de la hoja de corte y las etiquetas) y cada unión con la suya.



Tubo: su número / espesor y letra (como en la hoja de corte)

Unión: su referencia

D-04	Referencia: **T26-0987**			Descripción: Estructura plana · sección 100×100 · planos de montaje para el cliente (sin medidas: las de obra van en los de la oficina técnica)						
	Dibujado: Asistente	Verificado:	Fecha: 11/11/26	Revisión: E2	Nombre de proyecto: **Pérgola exenta 4 × 4 m plana**	Nombre del plano: **3D ANILLO SUPERIOR · TUBOS Y UNIONES**	Nº de plano: **D-04**	Cotas: mm	Formato: A3	Escala: Sin escala


STARMODUL

info@starmodul.com - 609 60 11 19


Plano propiedad de StarModul: queda prohibida su reproducción total o parcial y su entrega a terceros sin autorización expresa. Diseño orientativo: debe validarlo un técnico (cálculo, cargas y cimentación).

PB vigas		
Tipo	Marcas	Recuento
100*100*2	07–09/2	3

Total general: 3

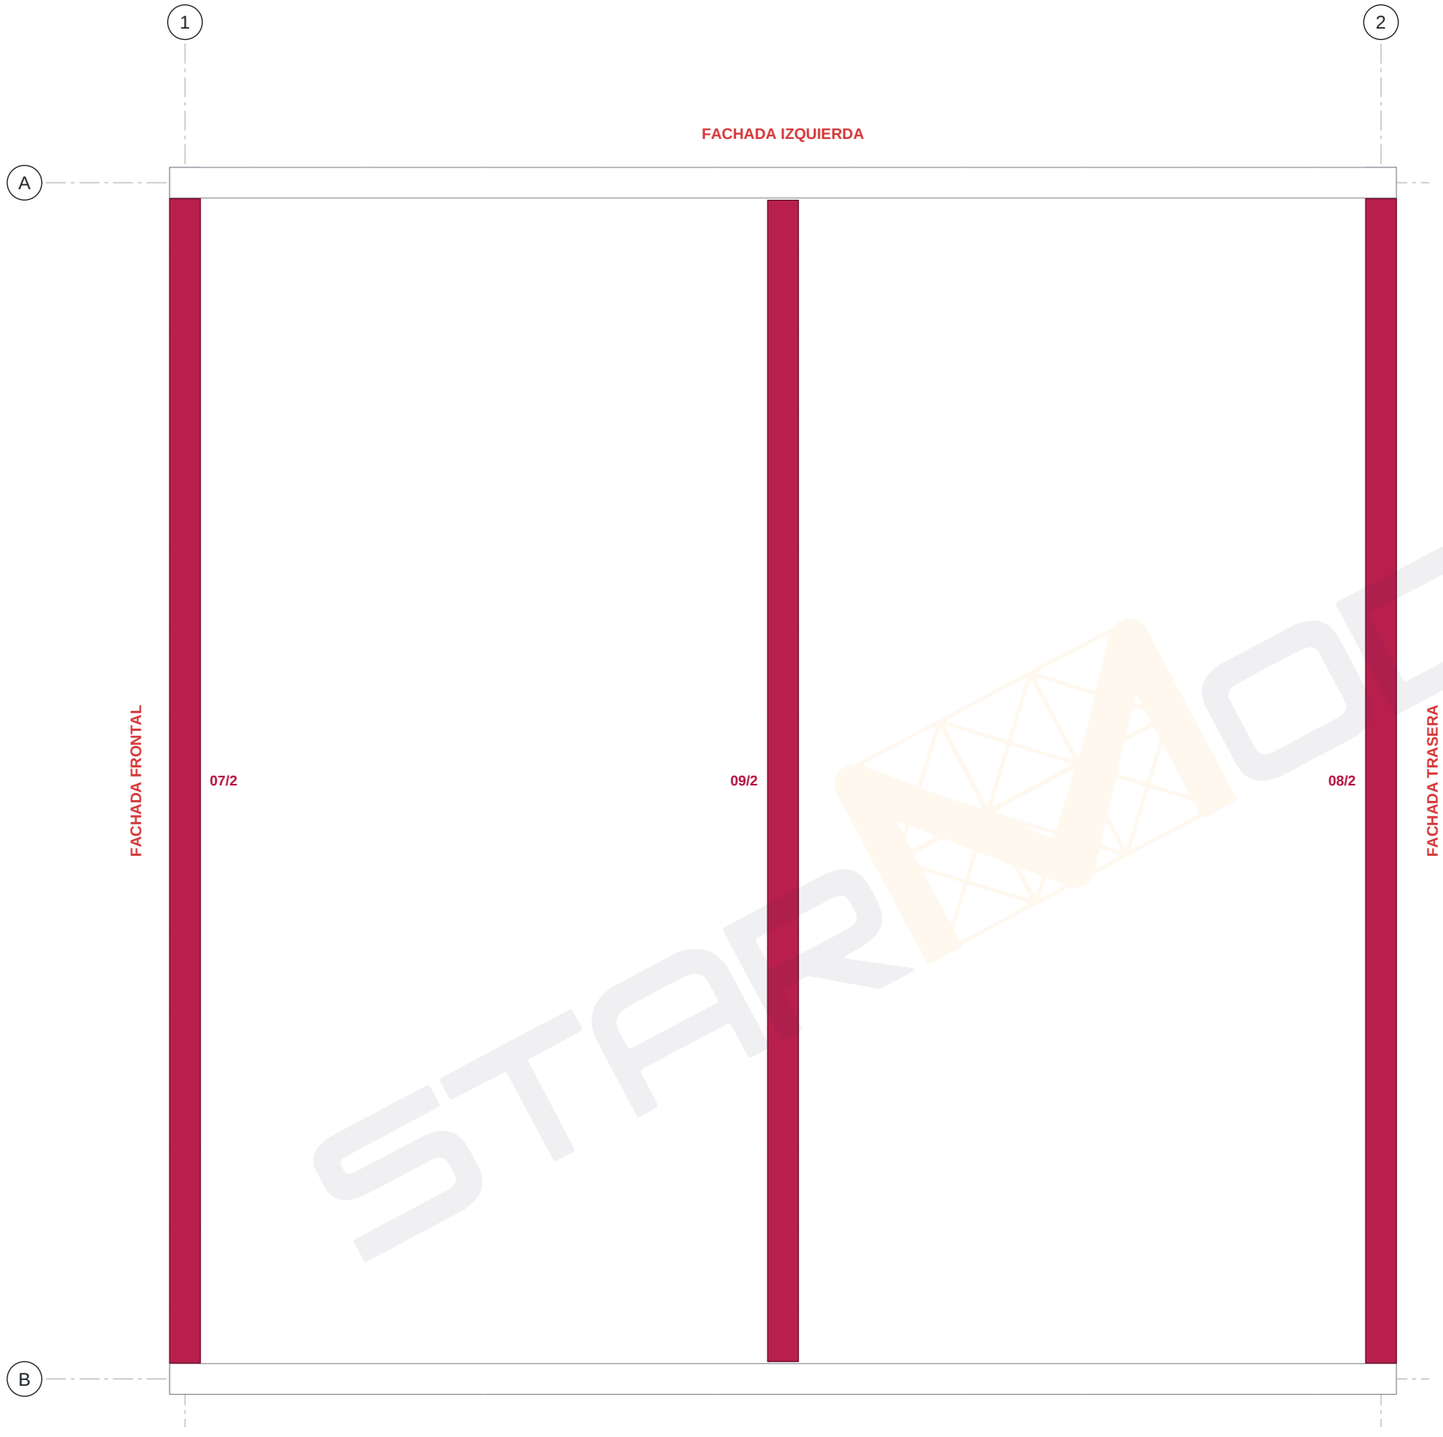

1 T-03 PB vigas
1 : 20

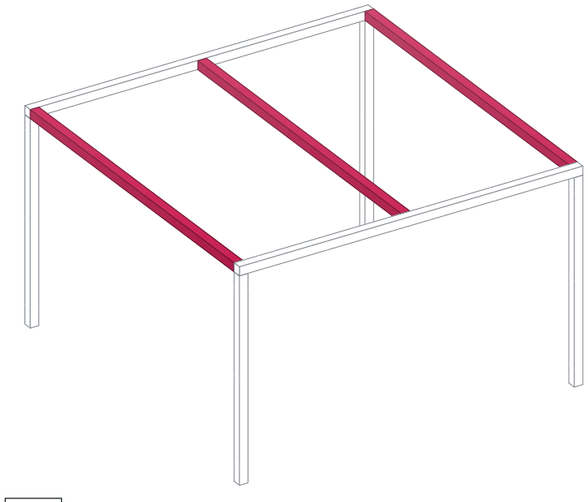

2 T-03 3D PB vigas
Sin escala


T-03	Referencia: **T26-0987**			Descripción: Estructura plana · sección 100×100 · planos de montaje para el cliente (sin medidas: las de obra van en los de la oficina técnica)						
	Dibujado: Asistente	Verificado:	Fecha: 11/11/26	Revisión: E2	Nombre de proyecto: **Pérgola exenta 4 × 4 m plana**	Nombre del plano: **PB VIGAS**	Nº de plano: **T-03**	Cotas: mm	Formato: A3	Escala: 1:20

STARMODUL
info@starmodul.com - 609 60 11 19


Plano propiedad de StarModul: queda prohibida su reproducción total o parcial y su entrega a terceros sin autorización expresa. Diseño orientativo: debe validarlo un técnico (cálculo, cargas y cimentación).

Uniones PB vigas		
Tipo	Unión	Recuento
1010	05	2

Total general: 2

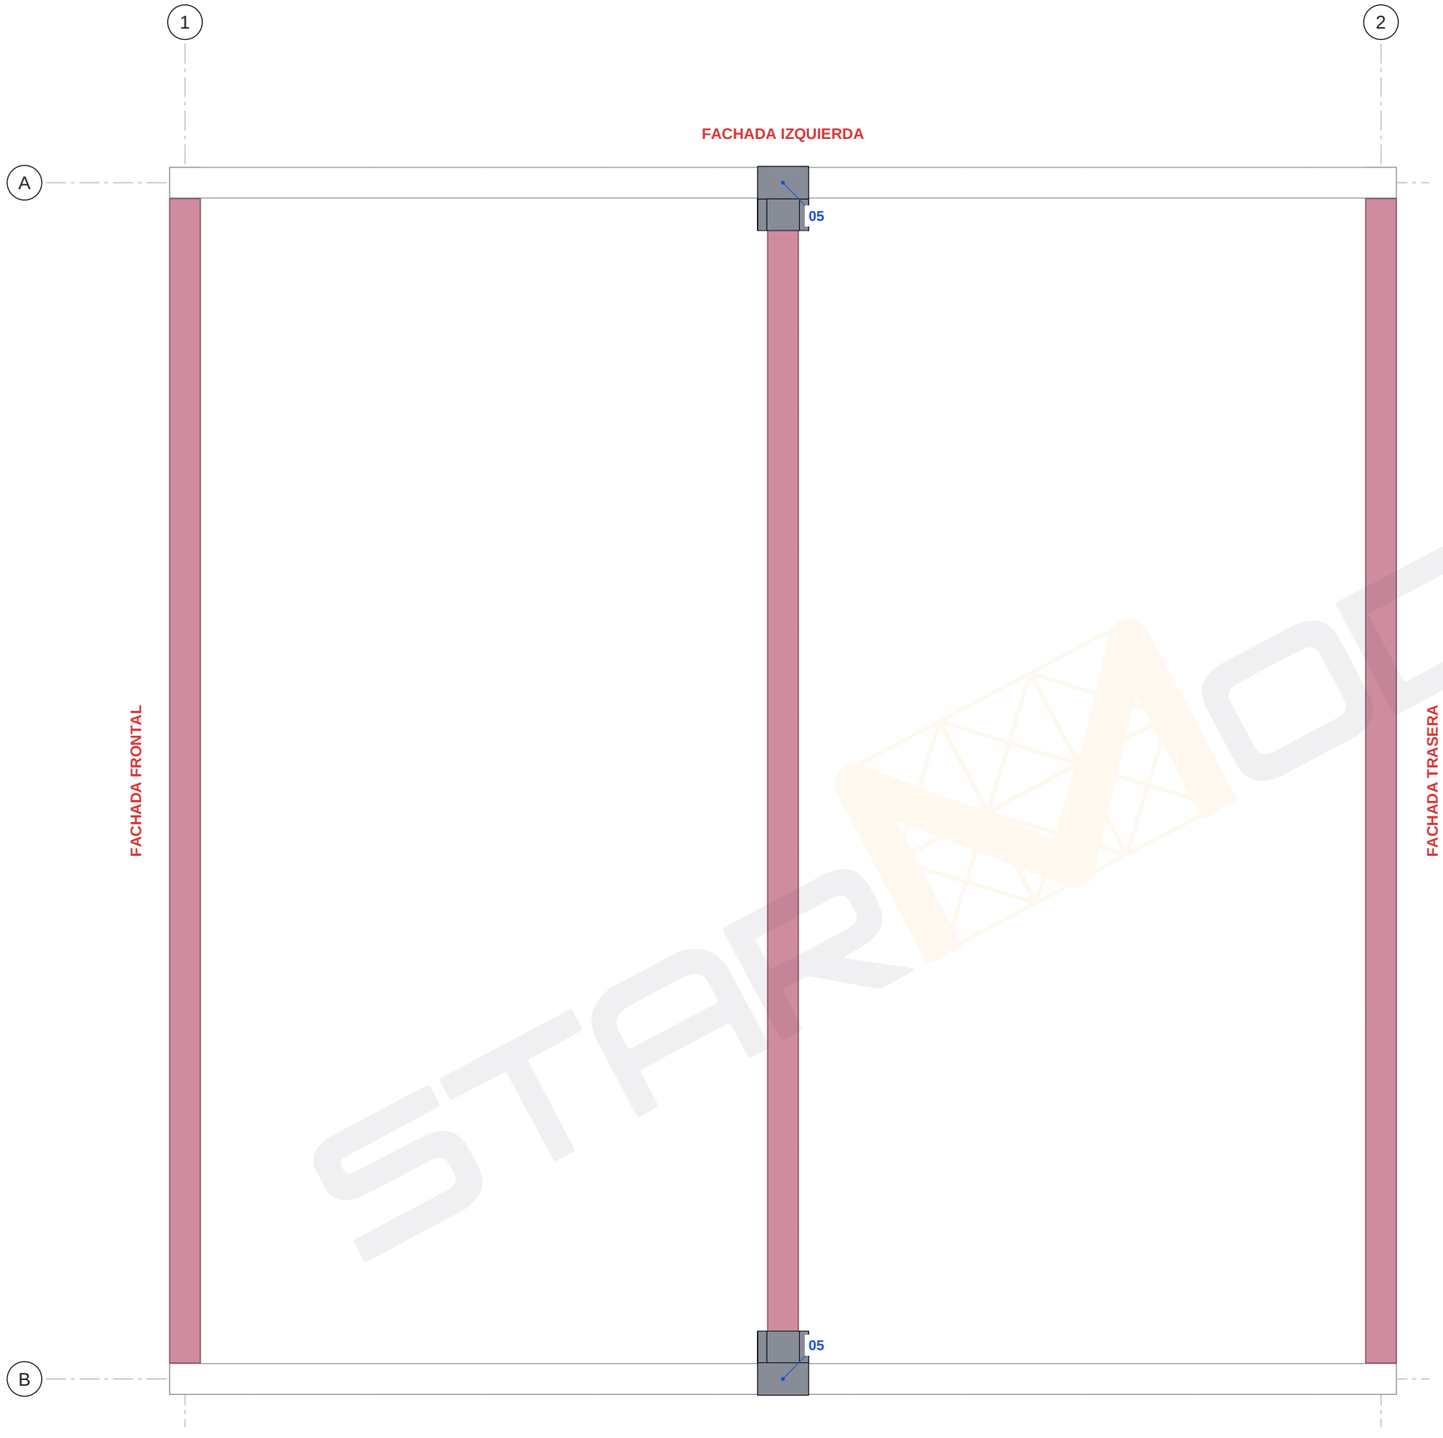

1 U-03 Uniones PB vigas
1 : 20

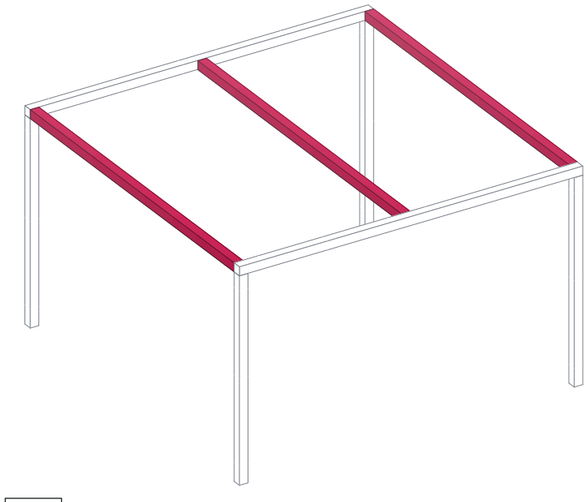

2 U-03 Uniones PB vigas
Sin escala

U-03


Referencia:	Descripción:									
T26-0987	Estructura plana · sección 100×100 · planos de montaje para el cliente (sin medidas: las de obra van en los de la oficina técnica)									
Dibujado:	Verificado:	Fecha:	Revisión:	Nombre de proyecto:	Nombre del plano:	Nº de plano:	Cotas:	Formato:	Escala:	
Asistente		11/11/26	E2	**Pérgola exenta 4 × 4 m plana**	**UNIONES PB VIGAS**	**U-03**	mm	A3	1:20	

STARMODUL
info@starmodul.com - 609 60 11 19

Plano propiedad de StarModul: queda prohibida su reproducción total o parcial y su entrega a terceros sin autorización expresa. Diseño orientativo: debe validarlo un técnico (cálculo, cargas y cimentación).

3D PB VIGAS

En color, lo que se monta en esta fase (con sus uniones y las de antes en las que entran sus tubos); en línea, lo de las fases anteriores.

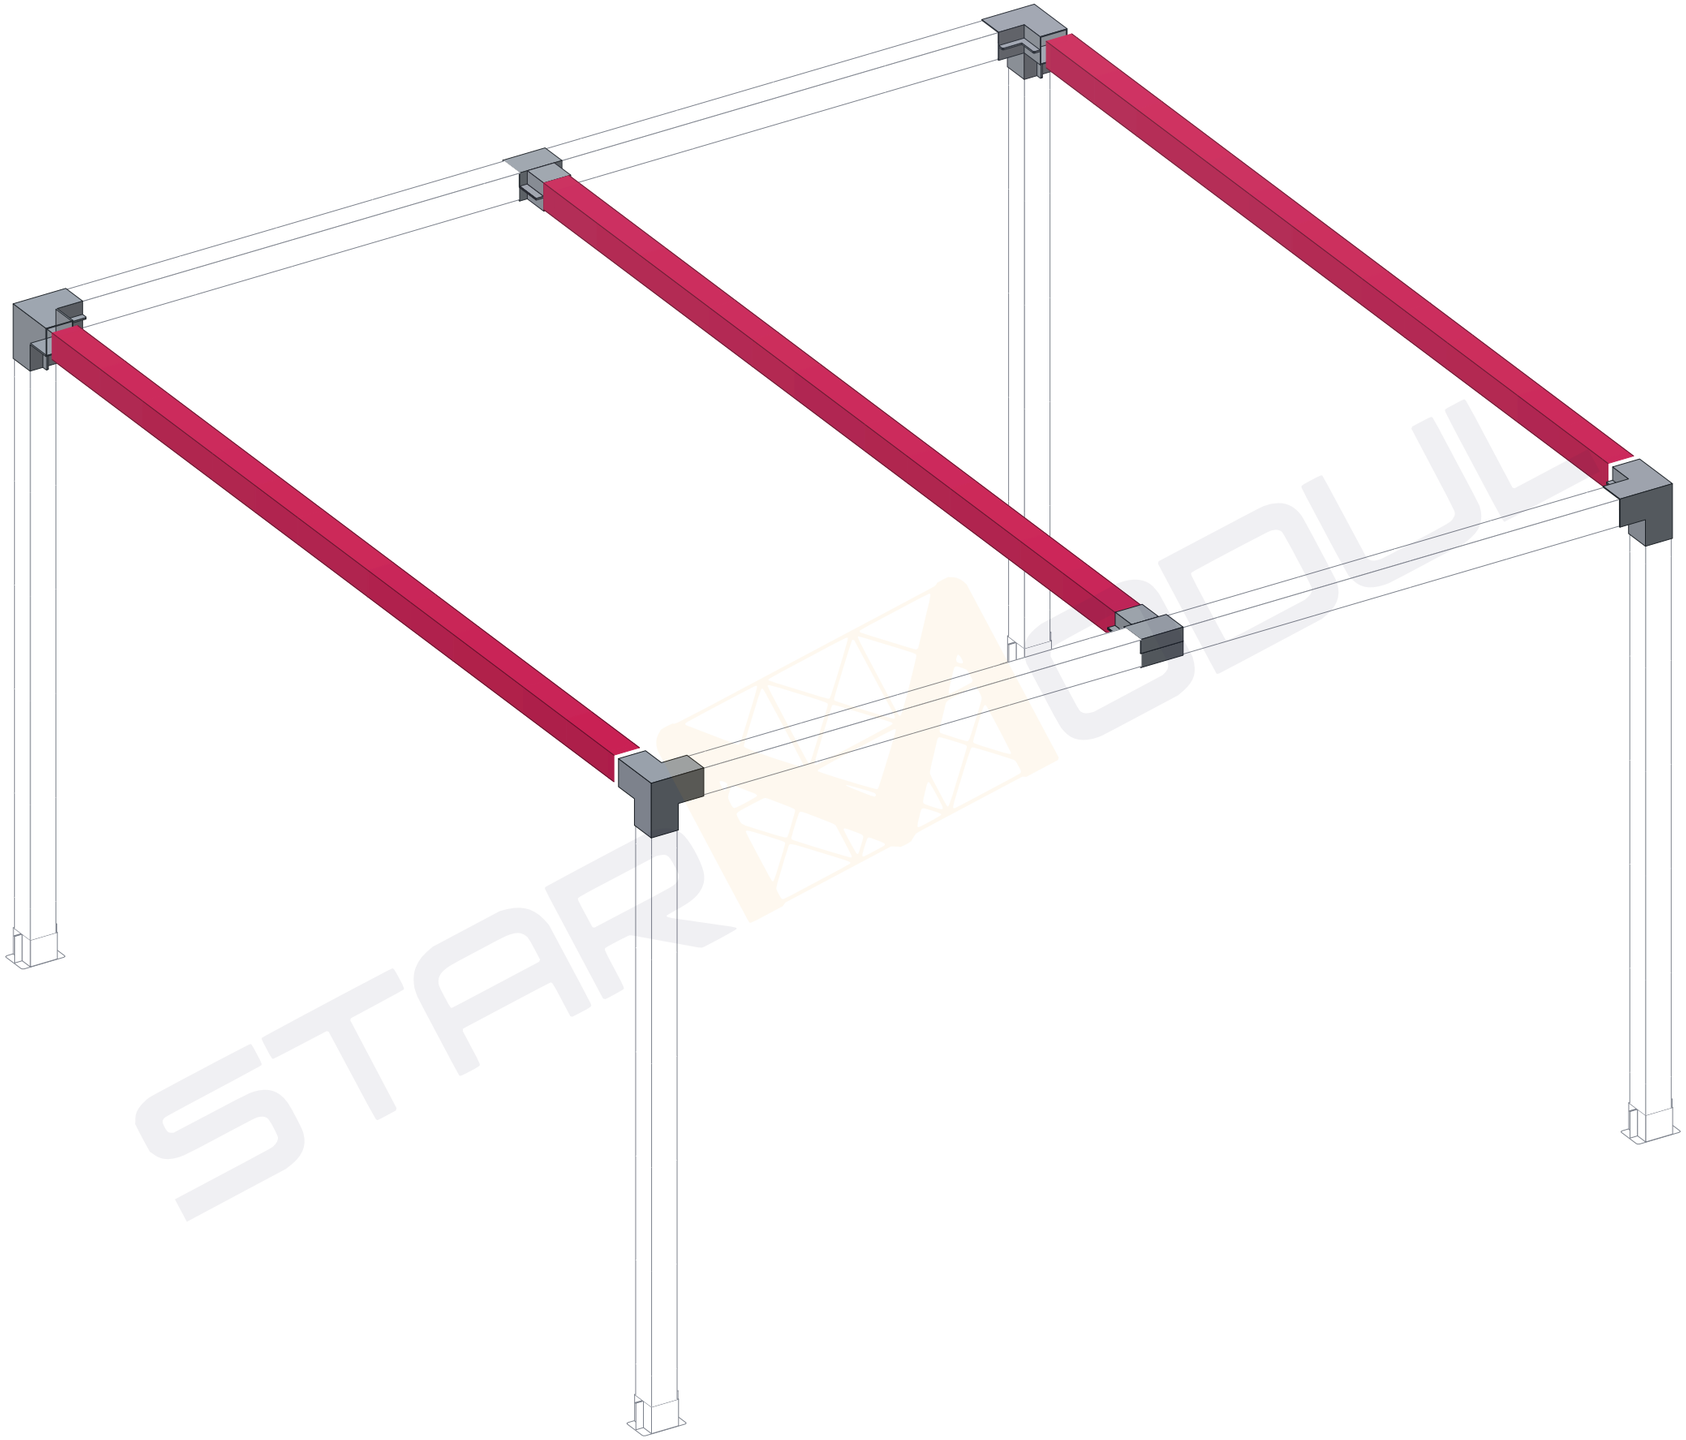


D-05	Referencia: **T26-0987**				Descripción: Estructura plana · sección 100×100 · planos de montaje para el cliente (sin medidas: las de obra van en los de la oficina técnica)						
	Dibujado: Asistente	Verificado:	Fecha: 11/11/26	Revisión: E2	Nombre de proyecto: **Pérgola exenta 4 × 4 m plana**	Nombre del plano: **3D PB VIGAS**	Nº de plano: **D-05**	Cotas: mm	Formato: A3	Escala: Sin escala	

STARMODUL
info@starmodul.com - 609 60 11 19

Plano propiedad de StarModul: queda prohibida su reproducción total o parcial y su entrega a terceros sin autorización expresa. Diseño orientativo: debe validarlo un técnico (cálculo, cargas y cimentación).

3D PB VIGAS · TUBOS Y UNIONES

Lo que se monta en esta fase con sus referencias: cada tubo con su número (el de la hoja de corte y las etiquetas) y cada unión con la suya.

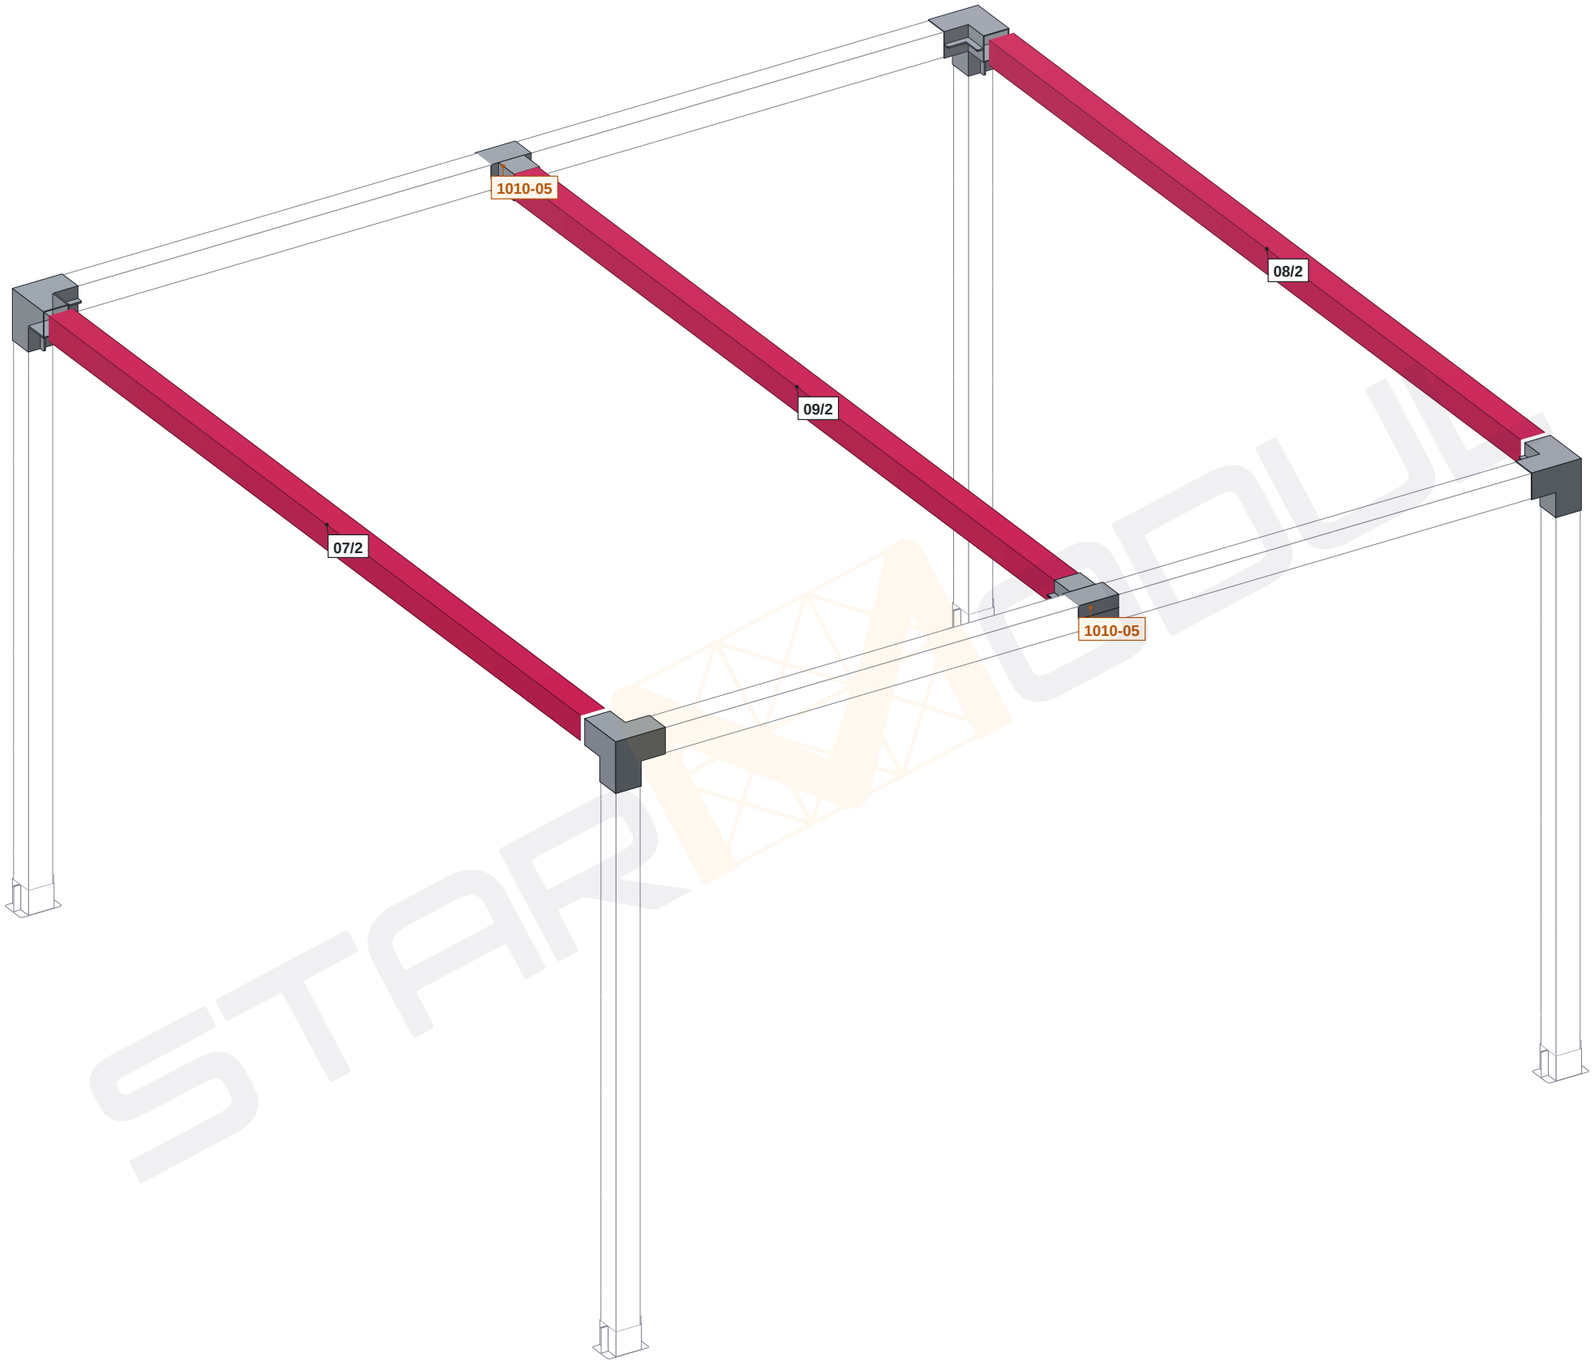

Tubo: su número / espesor y letra (como en la hoja de corte)

Unión: su referencia

D-06	Referencia: **T26-0987**				Descripción: Estructura plana · sección 100×100 · planos de montaje para el cliente (sin medidas: las de obra van en los de la oficina técnica)					
	Dibujado: Asistente	Verificado:	Fecha: 11/11/26	Revisión: E2	Nombre de proyecto: **Pérgola exenta 4 × 4 m plana**	Nombre del plano: **3D PB VIGAS · TUBOS Y UNIONES**	Nº de plano: **D-06**	Cotas: mm	Formato: A3	Escala: Sin escala


STARMODUL

info@starmodul.com - 609 60 11 19


Plano propiedad de StarModul: queda prohibida su reproducción total o parcial y su entrega a terceros sin autorización expresa. Diseño orientativo: debe validarlo un técnico (cálculo, cargas y cimentación).

Correas cubierta		
Tipo	Marcas	Recuento
100*100*2	10–15/2C	6

Total general: 6

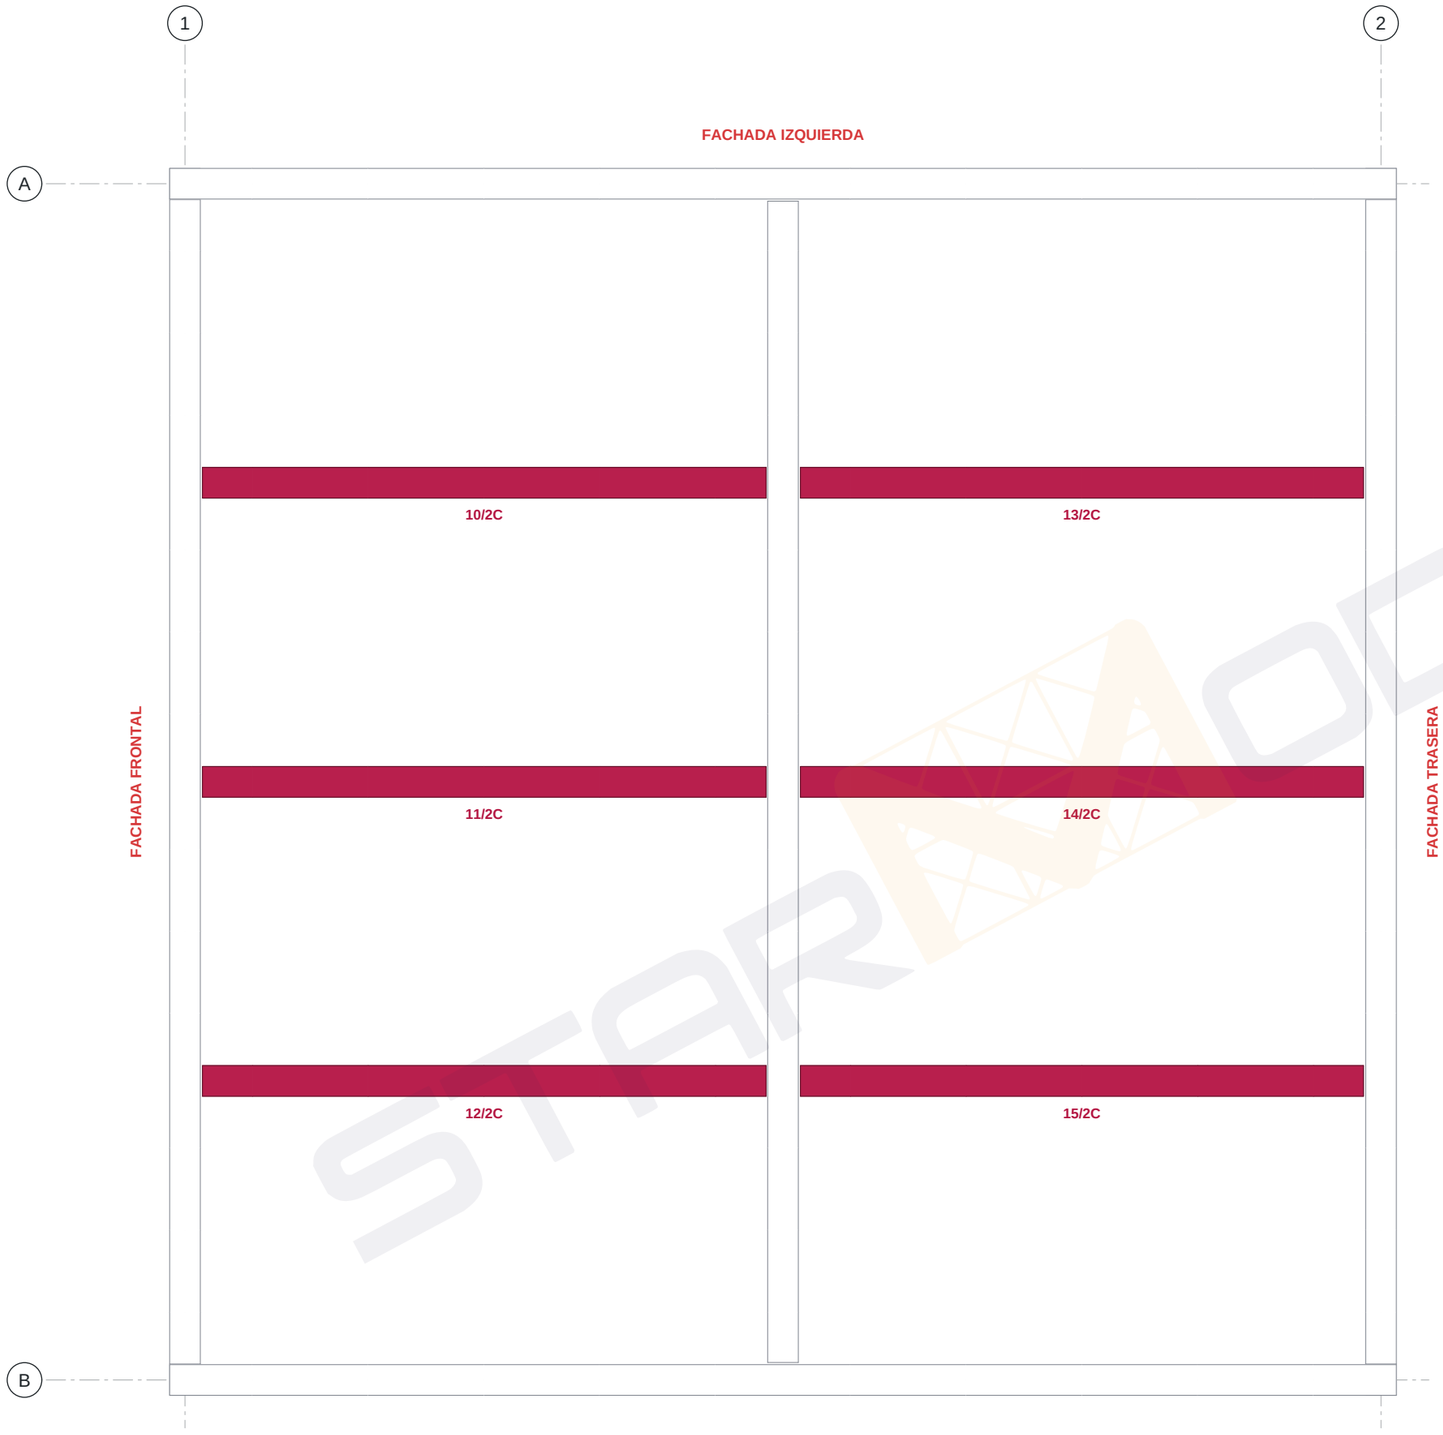

1 T-04 Correas cubierta
1 : 20

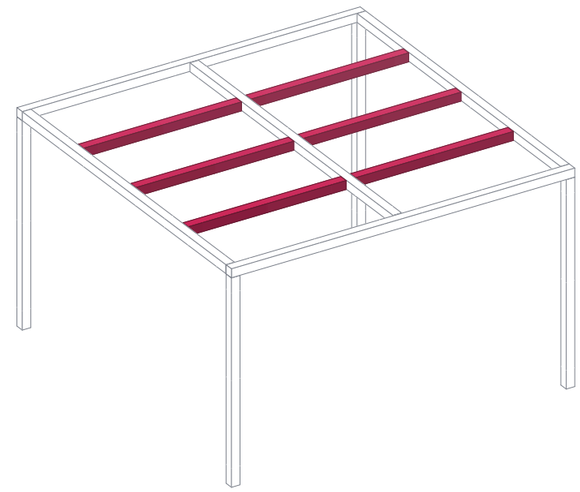

2 T-04 3D Correas cubierta
Sin escala


T-04	Referencia: T26-0987				Descripción: Estructura plana · sección 100×100 · planos de montaje para el cliente (sin medidas: las de obra van en los de la oficina técnica)					
	Dibujado: Asistente	Verificado:	Fecha: 11/11/26	Revisión: E2	Nombre de proyecto: **Pérgola exenta 4 × 4 m plana**	Nombre del plano: **CORREAS CUBIERTA**	Nº de plano: **T-04**	Cotas: mm	Formato: A3	Escala: 1:20

STARMODUL
info@starmodul.com - 609 60 11 19


Plano propiedad de StarModul: queda prohibida su reproducción total o parcial y su entrega a terceros sin autorización expresa. Diseño orientativo: debe validarlo un técnico (cálculo, cargas y cimentación).

Uniones correas cubierta		
Tipo	Unión	Recuento
1010	05	6
1010	11	3

Total general: 9

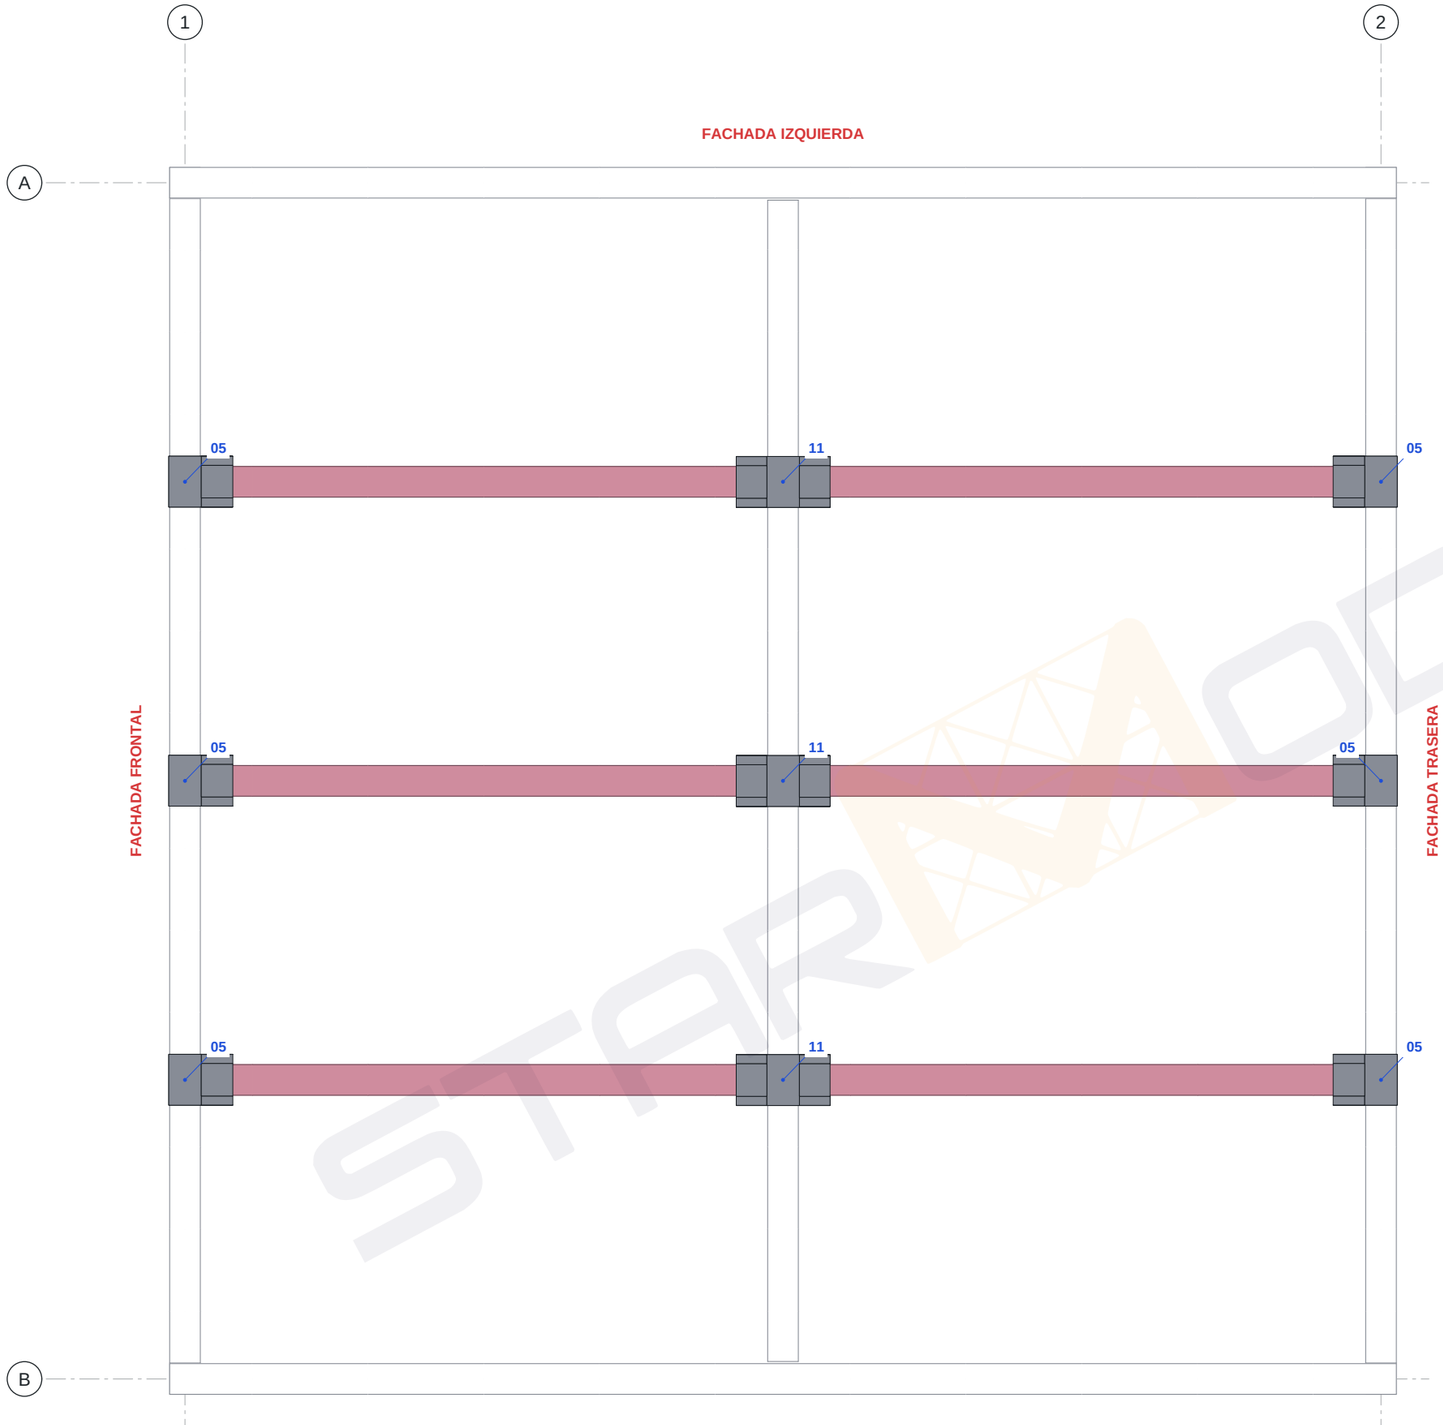

1 U-04 Uniones correas cubierta
1 : 20

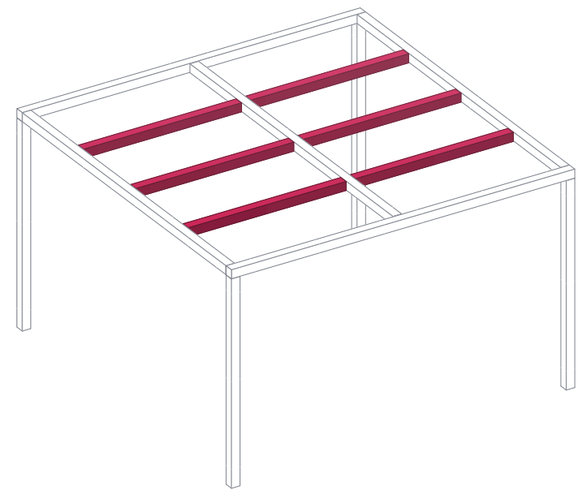

2 U-04 Uniones correas cubierta
Sin escala


U-04	Referencia: **T26-0987**			Descripción: Estructura plana · sección 100×100 · planos de montaje para el cliente (sin medidas: las de obra van en los de la oficina técnica)						
	Dibujado: Asistente	Verificado:	Fecha: 11/11/26	Revisión: E2	Nombre de proyecto: **Pérgola exenta 4 × 4 m plana**	Nombre del plano: **UNIONES CORREAS CUBIERTA**	Nº de plano: **U-04**	Cotas: mm	Formato: A3	Escala: 1:20

STARMODUL
info@starmodul.com - 609 60 11 19

Plano propiedad de StarModul: queda prohibida su reproducción total o parcial y su entrega a terceros sin autorización expresa. Diseño orientativo: debe validarlo un técnico (cálculo, cargas y cimentación).

3D CORREAS CUBIERTA

En color, lo que se monta en esta fase (con sus uniones y las de antes en las que entran sus tubos); en línea, lo de las fases anteriores.

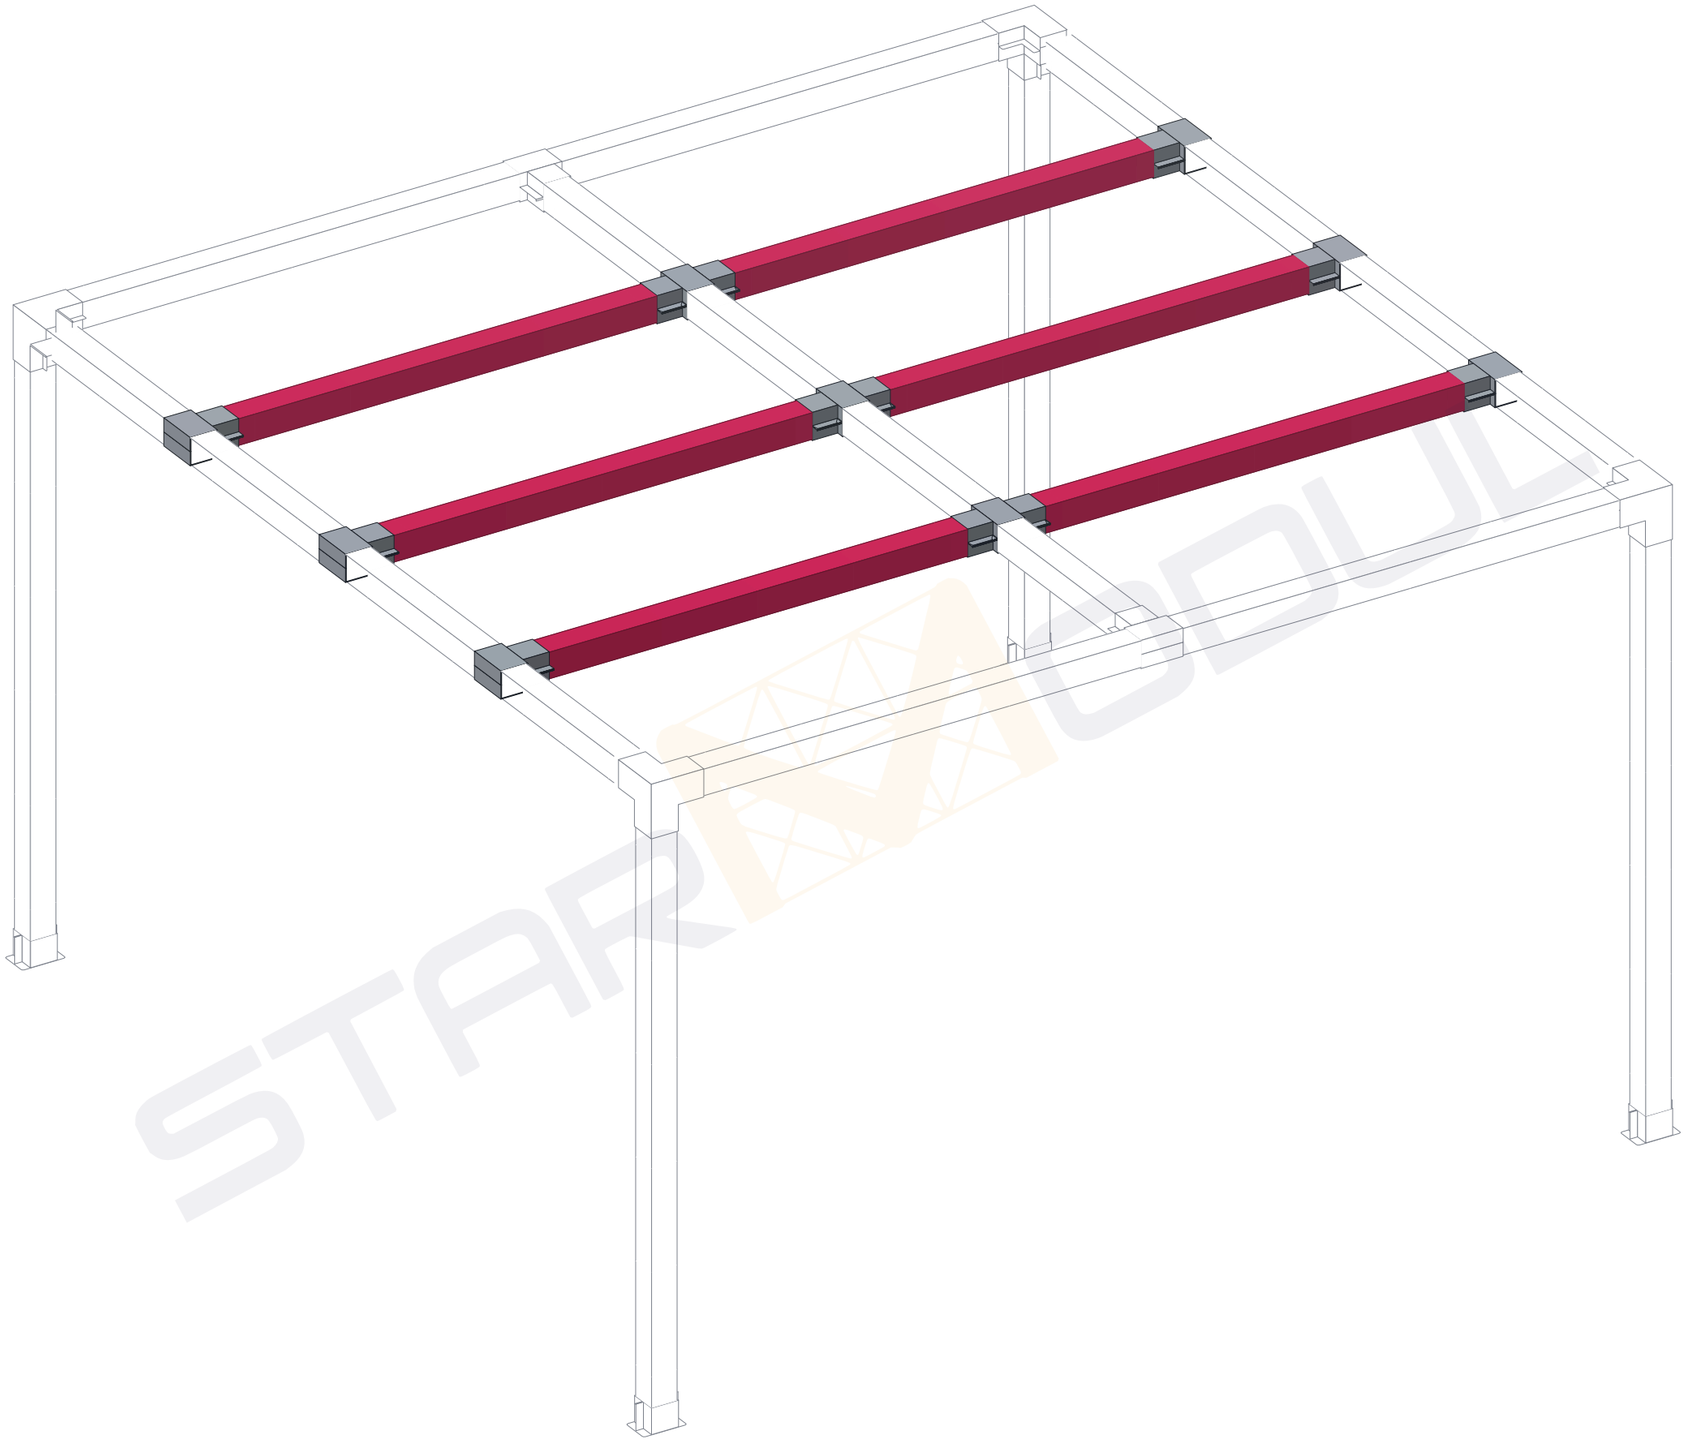

D-07	Referencia: **T26-0987**				Descripción: Estructura plana · sección 100×100 · planos de montaje para el cliente (sin medidas: las de obra van en los de la oficina técnica)						
	Dibujado: Asistente	Verificado:	Fecha: 11/11/26	Revisión: E2	Nombre de proyecto: **Pérgola exenta 4 × 4 m plana**	Nombre del plano: **3D CORREAS CUBIERTA**	Nº de plano: **D-07**	Cotas: mm	Formato: A3	Escala: Sin escala	


STARMODUL

info@starmodul.com - 609 60 11 19

Plano propiedad de StarModul: queda prohibida su reproducción total o parcial y su entrega a terceros sin autorización expresa. Diseño orientativo: debe validarlo un técnico (cálculo, cargas y cimentación).

3D CORREAS CUBIERTA · TUBOS Y UNIONES

Lo que se monta en esta fase con sus referencias: cada tubo con su número (el de la hoja de corte y las etiquetas) y cada unión con la suya.

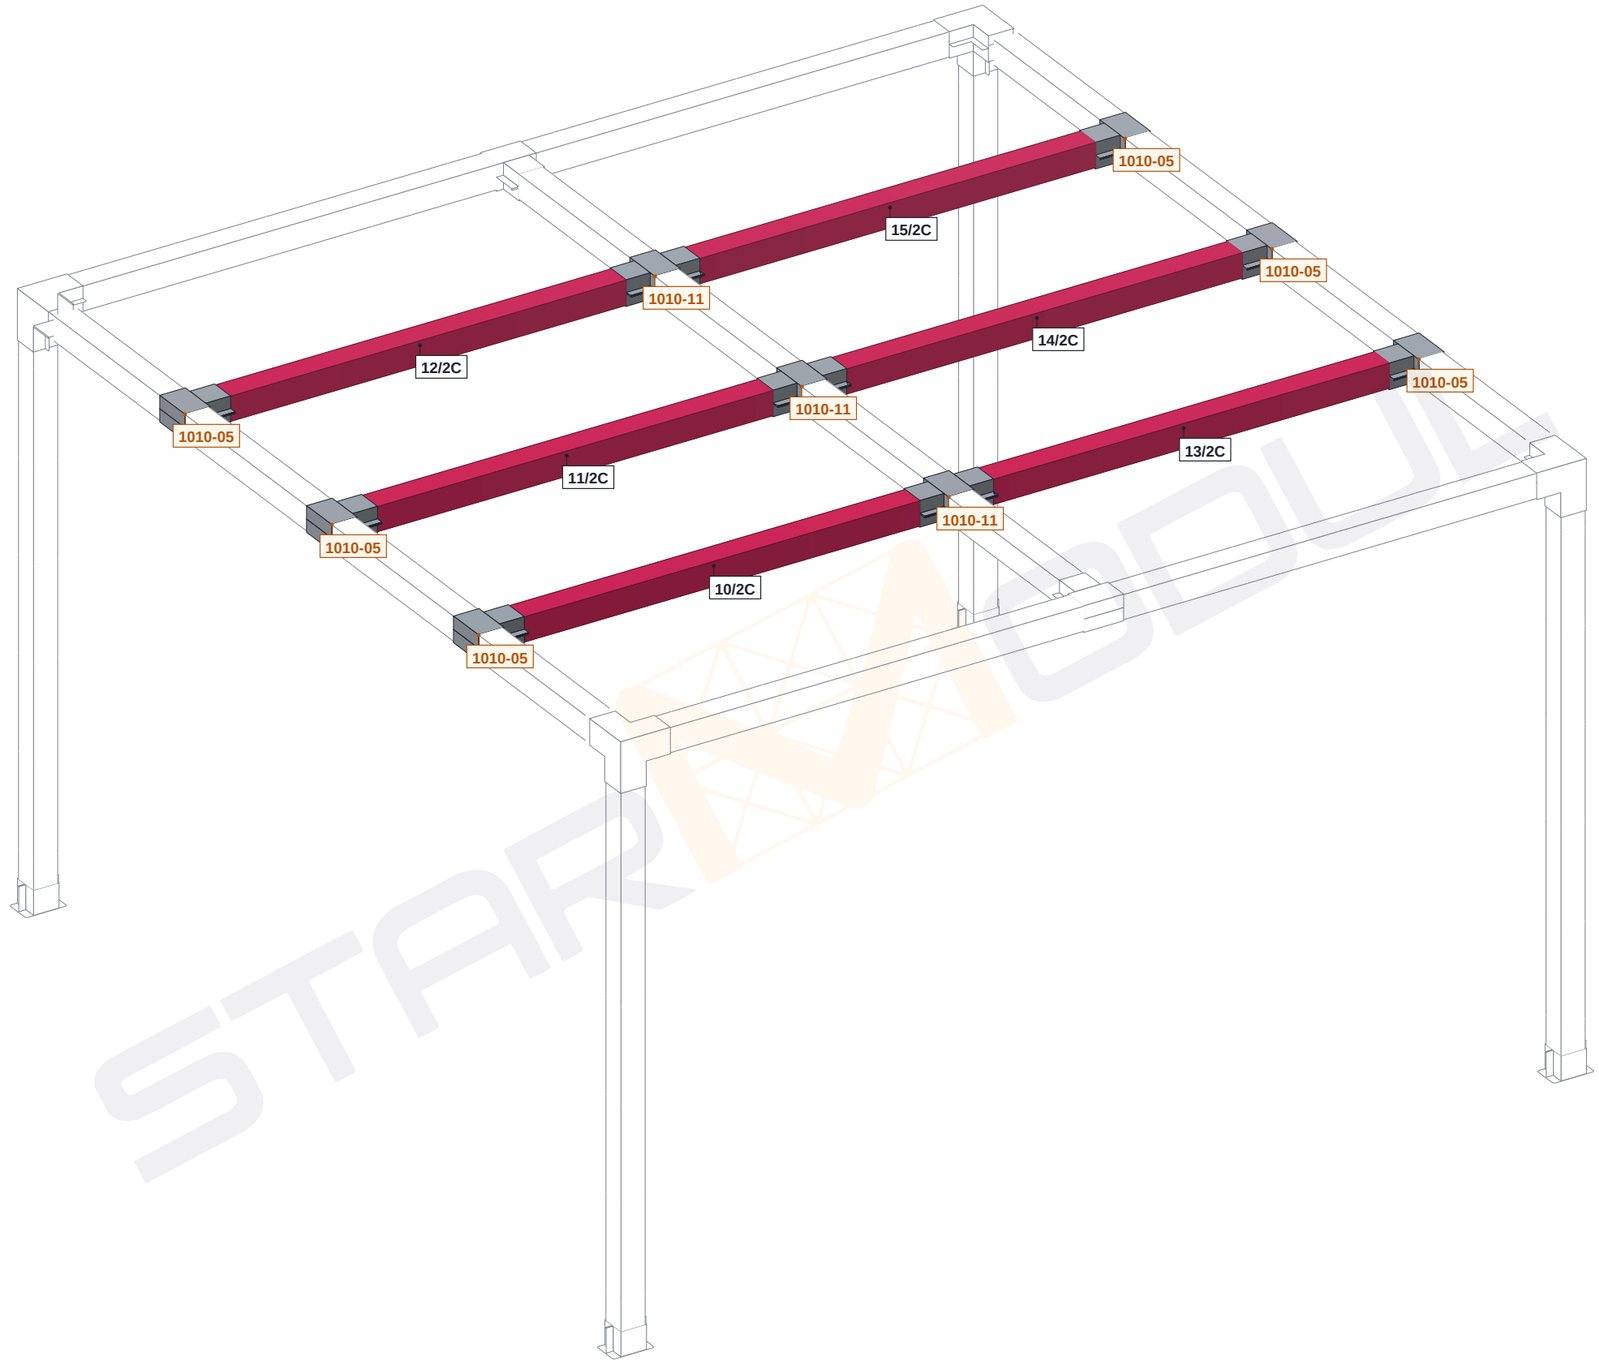

Tubo: su número / espesor y letra (como en la hoja de corte)

Unión: su referencia

D-08	Referencia: **T26-0987**				Descripción: Estructura plana · sección 100×100 · planos de montaje para el cliente (sin medidas: las de obra van en los de la oficina técnica)					
	Dibujado: Asistente	Verificado:	Fecha: 11/11/26	Revisión: E2	Nombre de proyecto: **Pérgola exenta 4 × 4 m plana**	Nombre del plano: **3D CORREAS CUBIERTA · TUBOS Y UNIONES**	Nº de plano: **D-08**	Cotas: mm	Formato: A3	Escala: Sin escala

STARMODUL

info@starmodul.com - 609 60 11 19

Plano propiedad de StarModul: queda prohibida su reproducción total o parcial y su entrega a terceros sin autorización expresa. Diseño orientativo: debe validarlo un técnico (cálculo, cargas y cimentación).

ALZADO · FACHADA FRONTAL

Visto desde fuera. Los tubos que van en el plano de la fachada, en el color de su espesor, con su marca.

Tubos de este alzado		
Tipo	Marca	Recuento
100*100*2	01, 02/2P	2
100*100*2	07/2	1

Total general: 3

Los tubos de las esquinas salen en las dos fachadas.





1 / A-01 Alzado fachada frontal
1 : 20

2 / A-01 Planta de situación
Sin escala

A-01

Referencia:				Descripción:					
T26-0987				Estructura plana · sección 100×100 · planos de montaje para el cliente (sin medidas: las de obra van en los de la oficina técnica)					
Dibujado:	Verificado:	Fecha:	Revisión:	Nombre de proyecto:	Nombre del plano:	Nº de plano:	Cotas:	Formato:	Escala:
Asistente		11/11/26	E2	**Pérgola exenta 4 × 4 m plana**	**ALZADO FACHADA FRONTAL**	**A-01**	mm	A3	1:20

STARMODUL
info@starmodul.com - 609 60 11 19

Plano propiedad de StarModul: queda prohibida su reproducción total o parcial y su entrega a terceros sin autorización expresa. Diseño orientativo: debe validarlo un técnico (cálculo, cargas y cimentación).

ALZADO · FACHADA TRASERA

Visto desde fuera. Los tubos que van en el plano de la fachada, en el color de su espesor, con su marca.

Tubos de este alzado		
Tipo	Marca	Recuento
100*100*2	03, 04/2P	2
100*100*2	08/2	1

Total general: 3

Los tubos de las esquinas salen en las dos fachadas.





1 / A-02 Alzado fachada trasera
1 : 20

2 / A-02 Planta de situación
Sin escala

A-02	Referencia: T26-0987				Descripción: Estructura plana · sección 100×100 · planos de montaje para el cliente (sin medidas: las de obra van en los de la oficina técnica)						
	Dibujado: Asistente	Verificado:	Fecha: 11/11/26	Revisión: E2	Nombre de proyecto: **Pérgola exenta 4 × 4 m plana**	Nombre del plano: **ALZADO FACHADA TRASERA**	Nº de plano: **A-02**	Cotas: mm	Formato: A3	Escala: 1:20	

STARMODUL
info@starmodul.com - 609 60 11 19

Plano propiedad de StarModul: queda prohibida su reproducción total o parcial y su entrega a terceros sin autorización expresa. Diseño orientativo: debe validarlo un técnico (cálculo, cargas y cimentación).

ALZADO · FACHADA IZQUIERDA


Visto desde fuera. Los tubos que van en el plano de la fachada, en el color de su espesor, con su marca.

Tubos de este alzado		
Tipo	Marca	Recuento
100*100*2	01, 03/2P	2
100*100*2	05/2	1

Total general: 3

Los tubos de las esquinas salen en las dos fachadas.



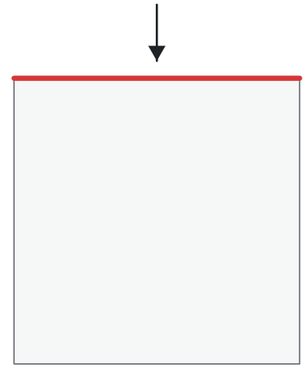

1 A-03 Alzado fachada izquierda
1 : 20

2 A-03 Planta de situación
Sin escala

A-03	Referencia: **T26-0987**			Descripción: Estructura plana · sección 100×100 · planos de montaje para el cliente (sin medidas: las de obra van en los de la oficina técnica)						STARMODUL	
	Dibujado: Asistente	Verificado:	Fecha: 11/11/26	Revisión: E2	Nombre de proyecto: **Pérgola exenta 4 × 4 m plana**	Nombre del plano: **ALZADO FACHADA IZQUIERDA**	Nº de plano: **A-03**	Cotas: mm	Formato: A3	Escala: 1:20	info@starmodul.com - 609 60 11 19

Plano propiedad de StarModul: queda prohibida su reproducción total o parcial y su entrega a terceros sin autorización expresa. Diseño orientativo: debe validarlo un técnico (cálculo, cargas y cimentación).

ALZADO · FACHADA DERECHA

Visto desde fuera. Los tubos que van en el plano de la fachada, en el color de su espesor, con su marca.


Tubos de este alzado		
Tipo	Marca	Recuento
100*100*2	02, 04/2P	2
100*100*2	06/2	1

Total general: 3

Los tubos de las esquinas salen en las dos fachadas.



1 A-04 Alzado fachada derecha
1 : 20

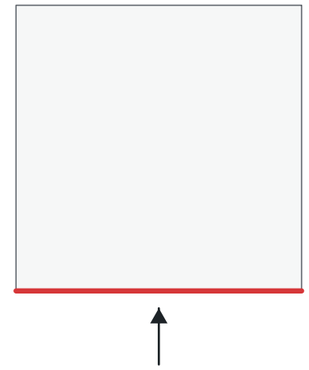

2 A-04 Planta de situación
Sin escala

A-04	Referencia: **T26-0987**			Descripción: Estructura plana · sección 100×100 · planos de montaje para el cliente (sin medidas: las de obra van en los de la oficina técnica)						STARMODUL	
	Dibujado: Asistente	Verificado:	Fecha: 11/11/26	Revisión: E2	Nombre de proyecto: **Pérgola exenta 4 × 4 m plana**	Nombre del plano: **ALZADO FACHADA DERECHA**	Nº de plano: **A-04**	Cotas: mm	Formato: A3	Escala: 1:20	info@starmodul.com - 609 60 11 19

Plano propiedad de StarModul: queda prohibida su reproducción total o parcial y su entrega a terceros sin autorización expresa. Diseño orientativo: debe validarlo un técnico (cálculo, cargas y cimentación).