


Paño

**TUBO PERIMETRAL INFERIOR DE ARRANQUE**

**Tubo Horizontal de 100 X 3**


Referencia.	Uds.	Longitud (mm)
H1n	1	5.345
H1n	1	5.145
H1e	1	4.890
H1s	1	1.000
H1s	1	1.300
H1e	1	3.490
H1s	1	4.200
H1o	1	3.540
H1o	1	4.940

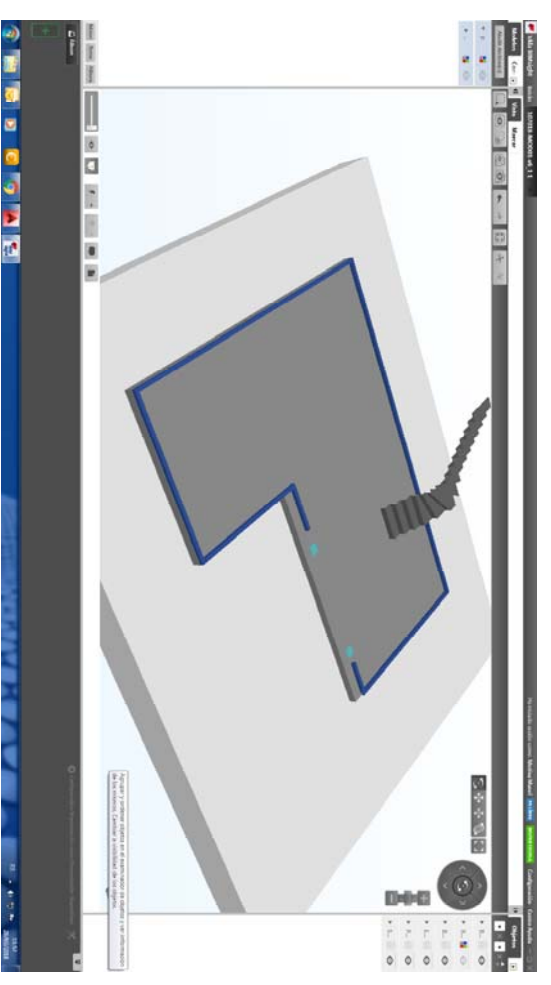

Fecha	Revisión	Descripción		Dibujado	Verificado
28-03-2018				M. Medina	C. Farré


<b>STARMODUL</b> para estructuras móviles Siammodul - C/ Palauet, 131, 25001 Lladà		Nombre del proyecto: Habitatge Unifamiliar	Situación: Cambrils (Tarragona)
		Nombre del plano: <b>PLANTA ESTRUCTURA INFERIOR BAJA</b>	


<h1>T-1</h1>		Nº de plano: <b>T-1_v1</b>	Escala:
--------------	--	-------------------------------	---------

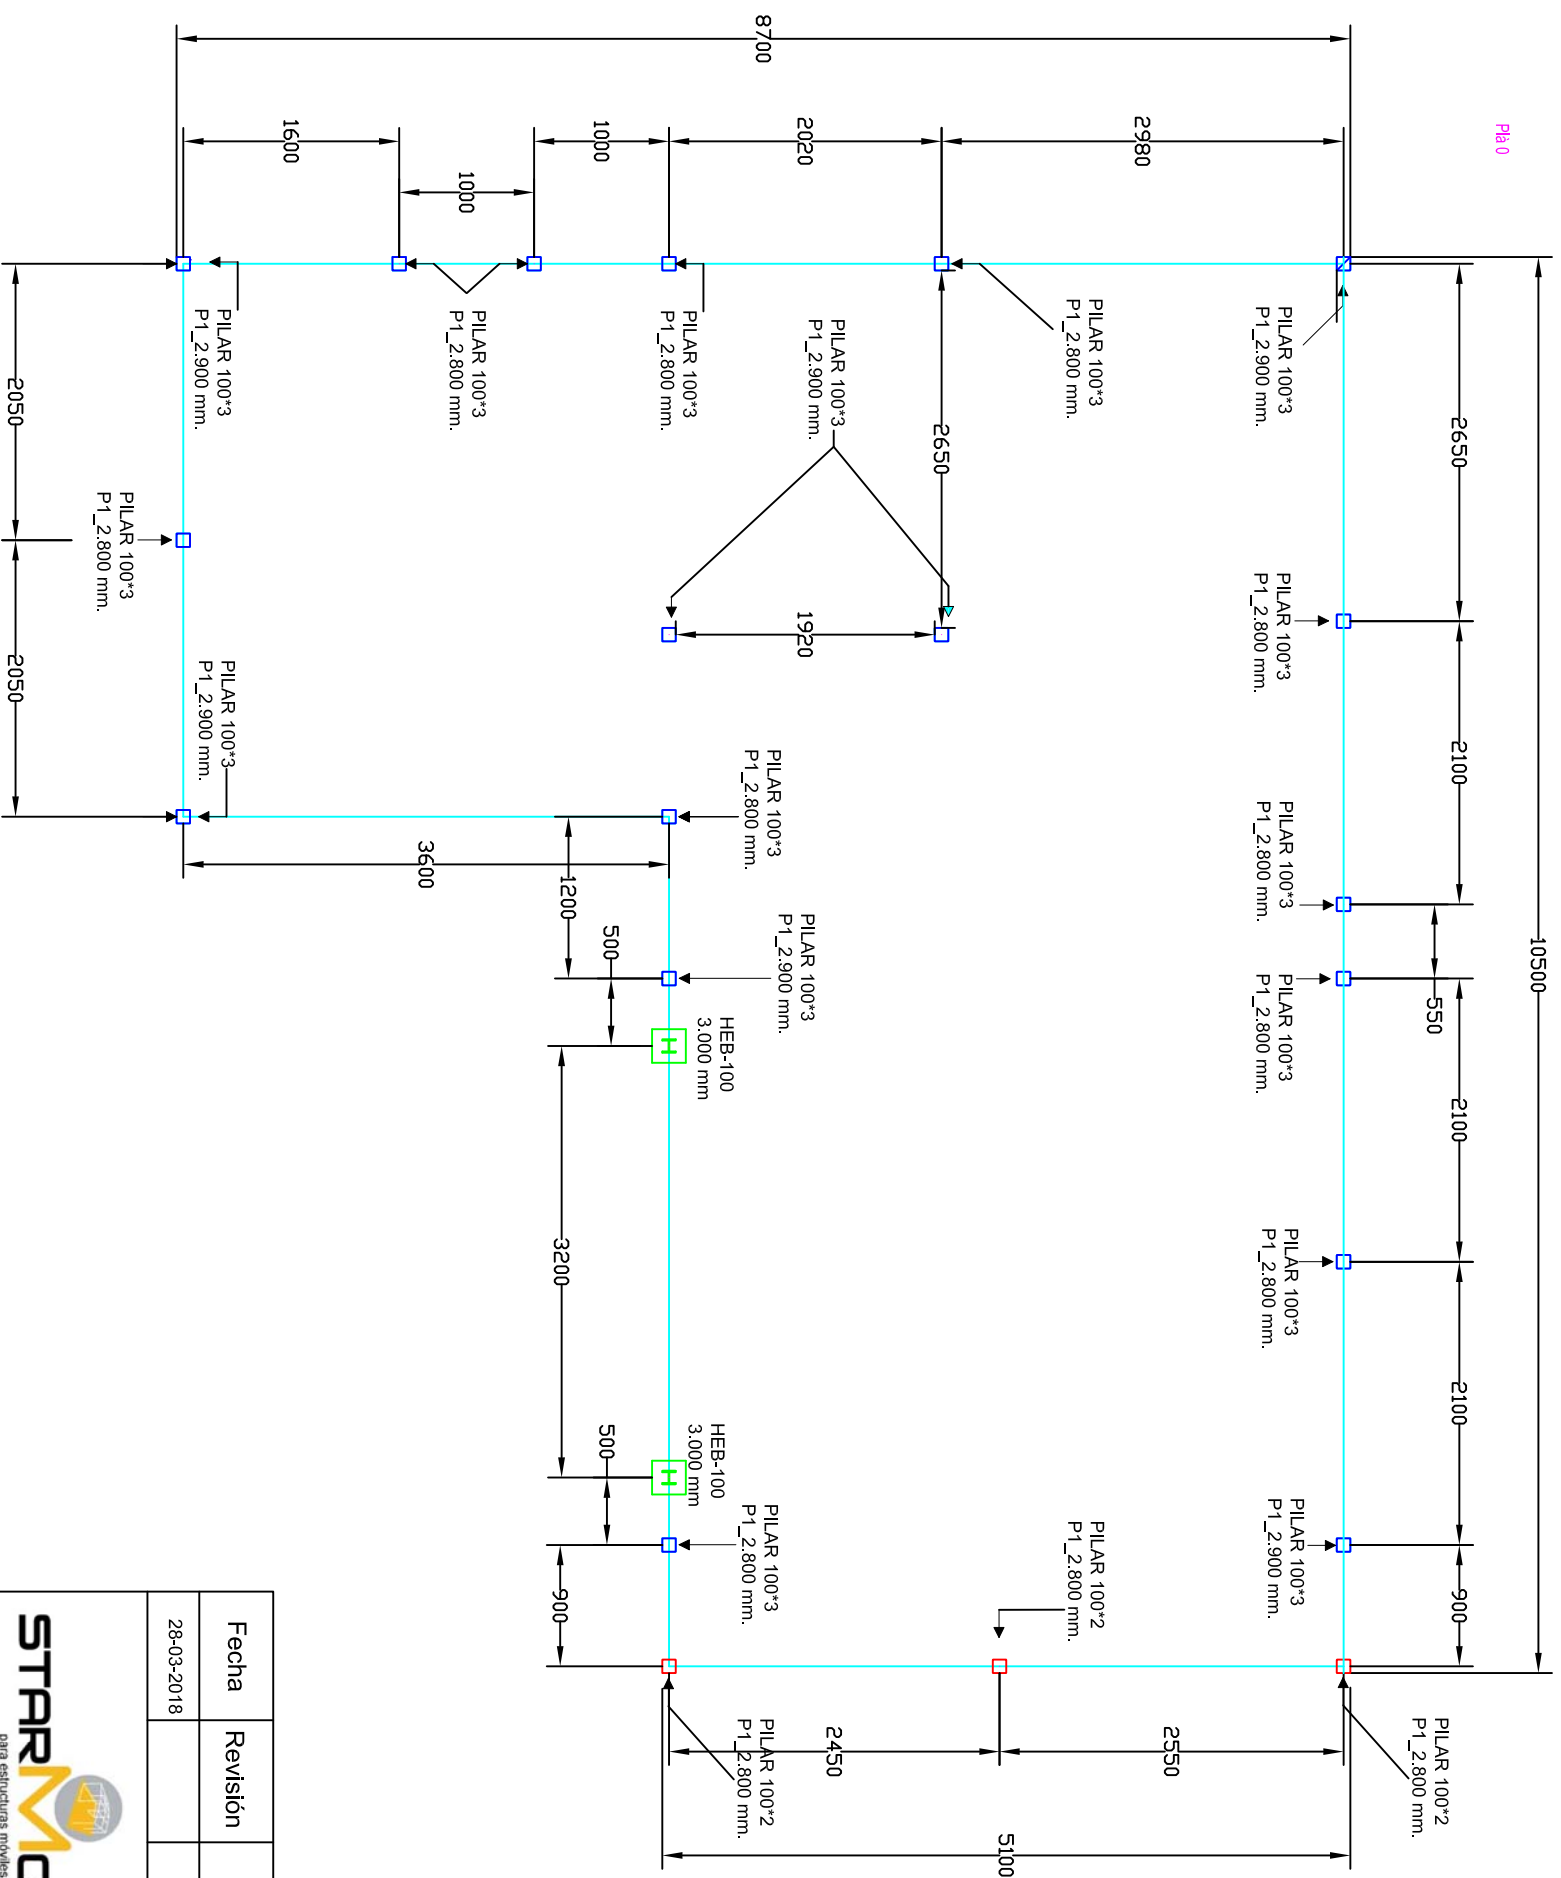


**PILARES DE PLANTA BAJA**

Referencia	Uds	Longitud (mm)
P1-100*3-inferior	11	2.800
P1-100*3-inferior	5	2.900
P1-100*3-inf. Centrad.	2	2.900
P1-100*2-inferior	3	2.800
HEB 100 Portic	2	3.000

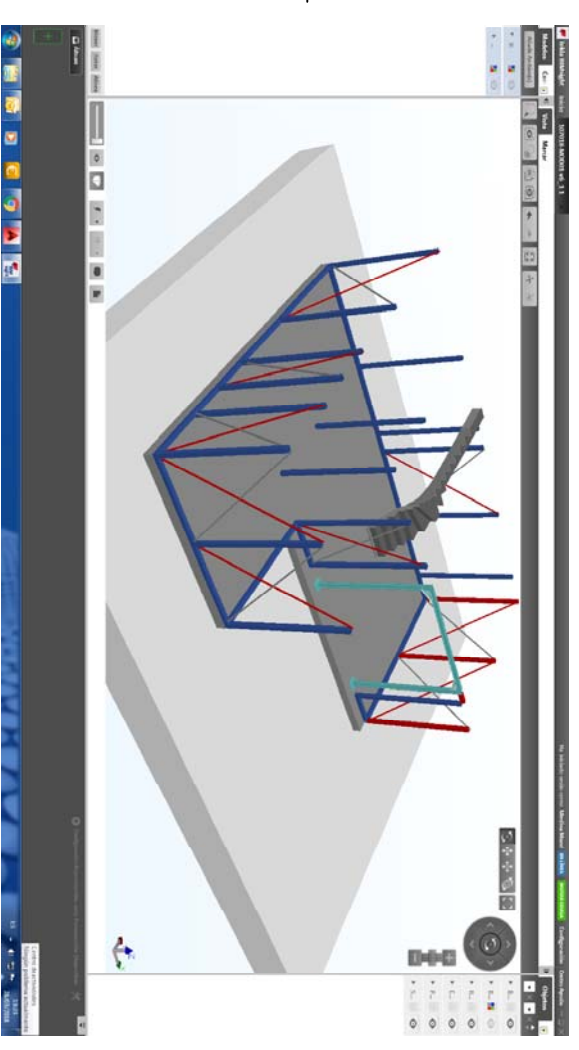

Fecha	Revisión	Descripción	Dibujado	Verificado	
28-03-2018			M. Medina	C. Farré	
 <p>Starmodul - C/Palauet, 131, 25001 Lladó para estructuras móviles</p>		Nombre del proyecto: Habitatge Unifamiliar	Situación: Cambrils (Tarragona)		
		Nombre del plano: <b>PLANTA PILARES PL.BAJA</b>			
Nº de plano:		T-2_v1	Escala:		



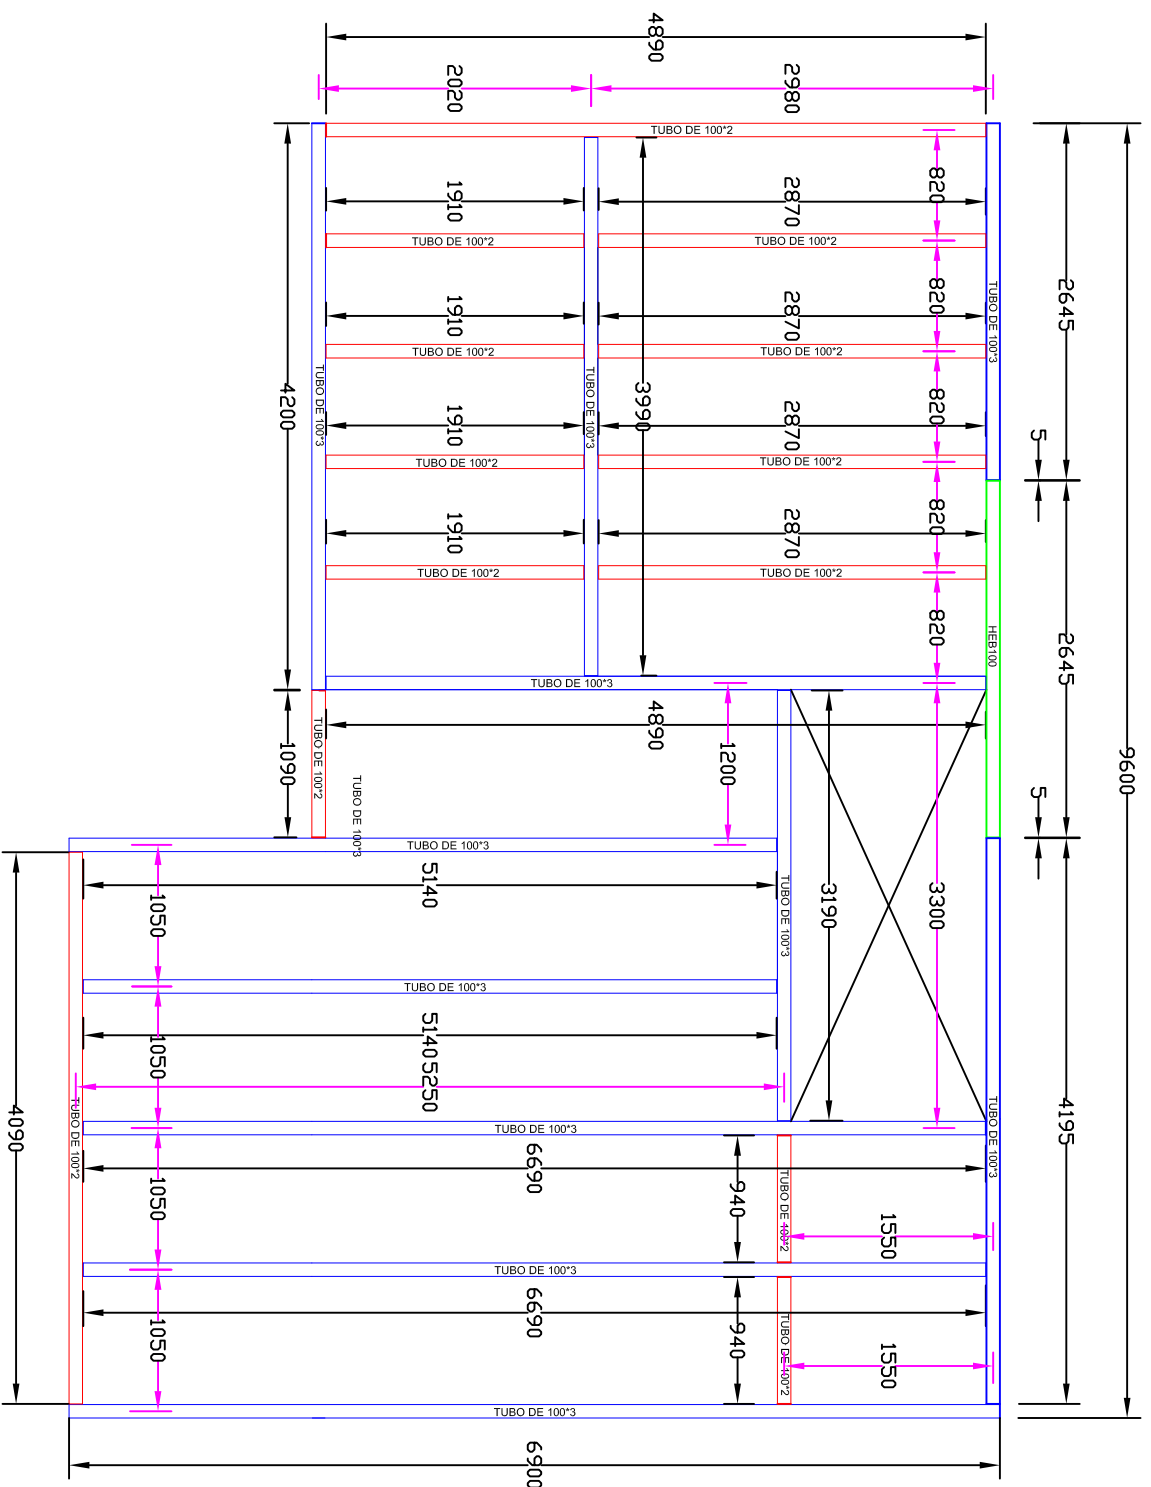

**ESTRUCTURA HORIZONTAL SUELO PLANTA PRIMERA**

**Tubo Horizontal de 100 X 3**


Referencia.	Uds.	Longitud (mm)
H3	1	2.645
H3	1	4.195
H3	1	6.900
H3	2	6.690
H3	2	5.140
H3	1	4.890
H3	1	3.190
H3	1	4.200
H3	1	3.990
PUNTALES	2	3.280

**Tubo Horizontal de 100 x 2**

Referencia	Uds.	Longitud (mm)
H3	1	4.890
H3	4	2.870
H3	4	1.910
H3	1	4.090
H3	1	1.090
H3	2	940

**HEB 100**

Referencia	Uds.	Longitud (mm)
H3	1	2.645

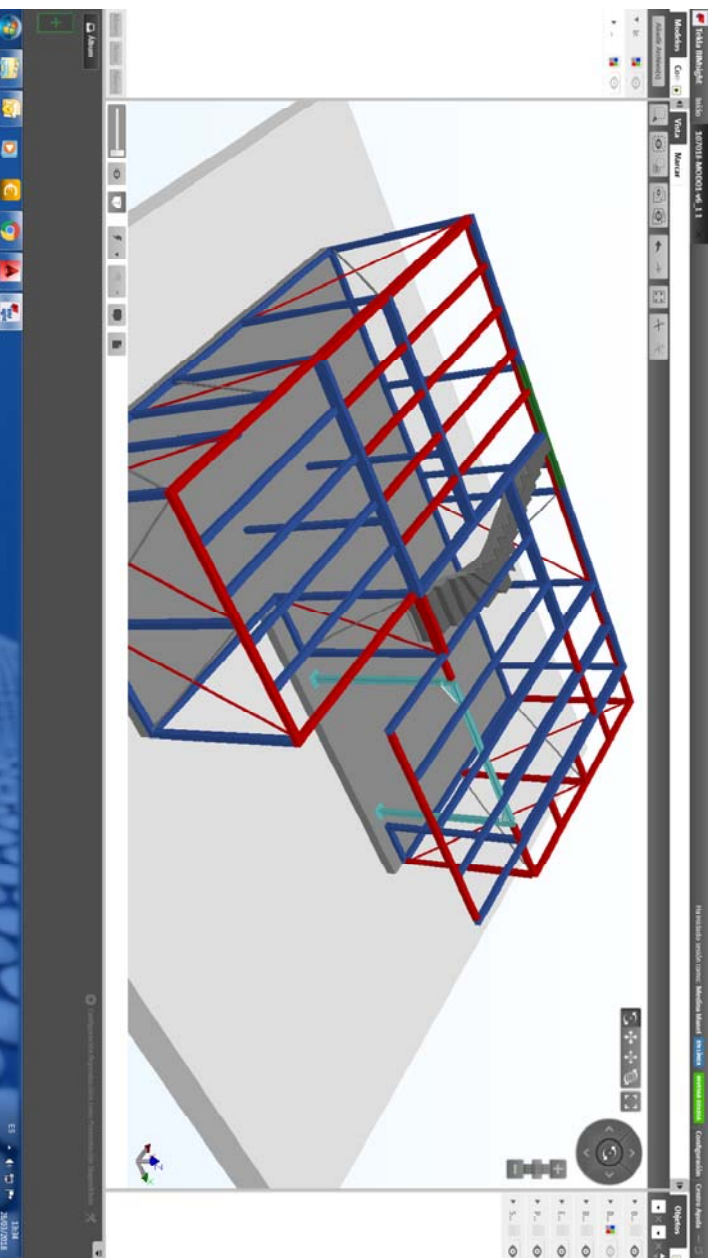

Fecha	Revisión	Descripción	Dibujado	Verificado
28-03-2018			M. Medina	C. Farré



Starmodul - C/ Palauet, 131, 25001 Lladeta


Nombre del proyecto:  
Vivienda Unifamiliar  
Situación:  
Cambrils (Tarragona)

Nombre del plano:  
**PLANTA ESTRUCTURA INFERIOR PL. PRIMERA**

**T-4**


Nº de plano:  
T-4\_v1

Escala:

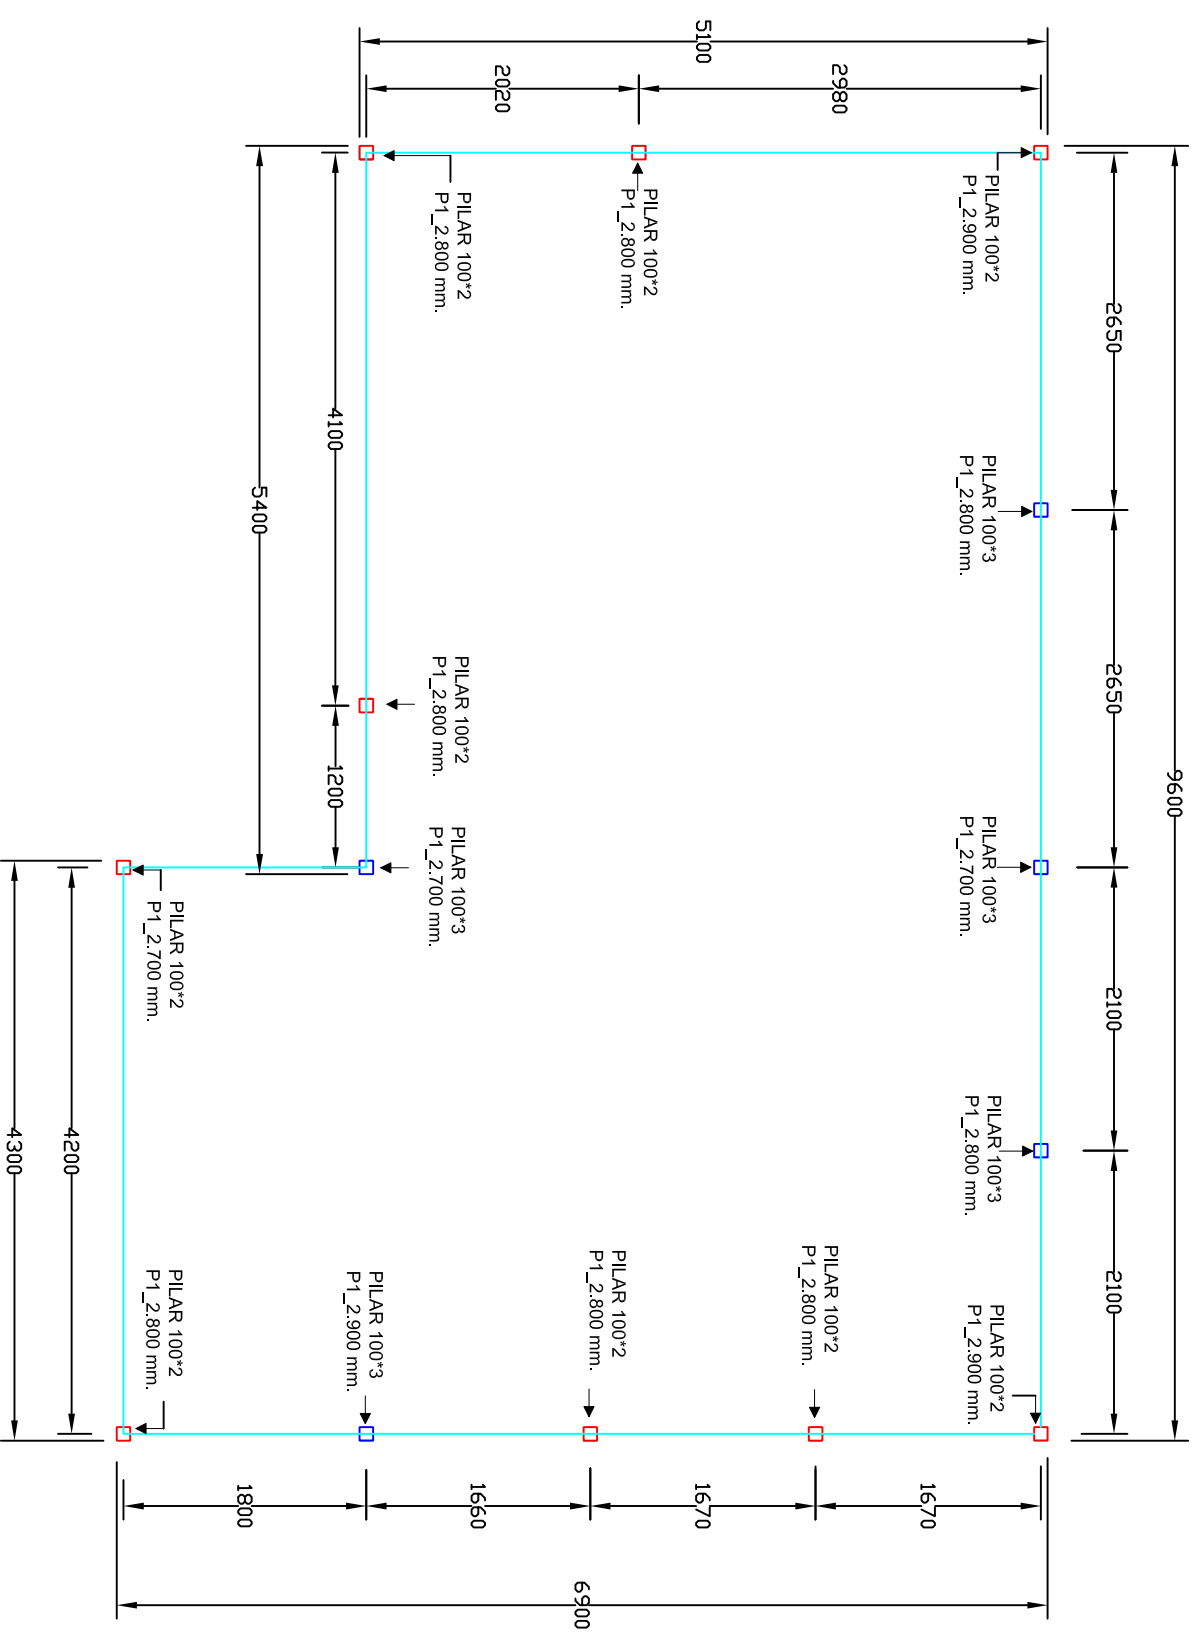

**PILARES DE PLANTA PRIMERA**

Referencia	Uds	Longitud (mm)
P2-100*3	1	2.900
P2-100*3	2	2.800
P2-100*3	2	2.700
P2-100*2	2	2.900
P2-100*2	6	2.800
P2-100*2	1	2.700

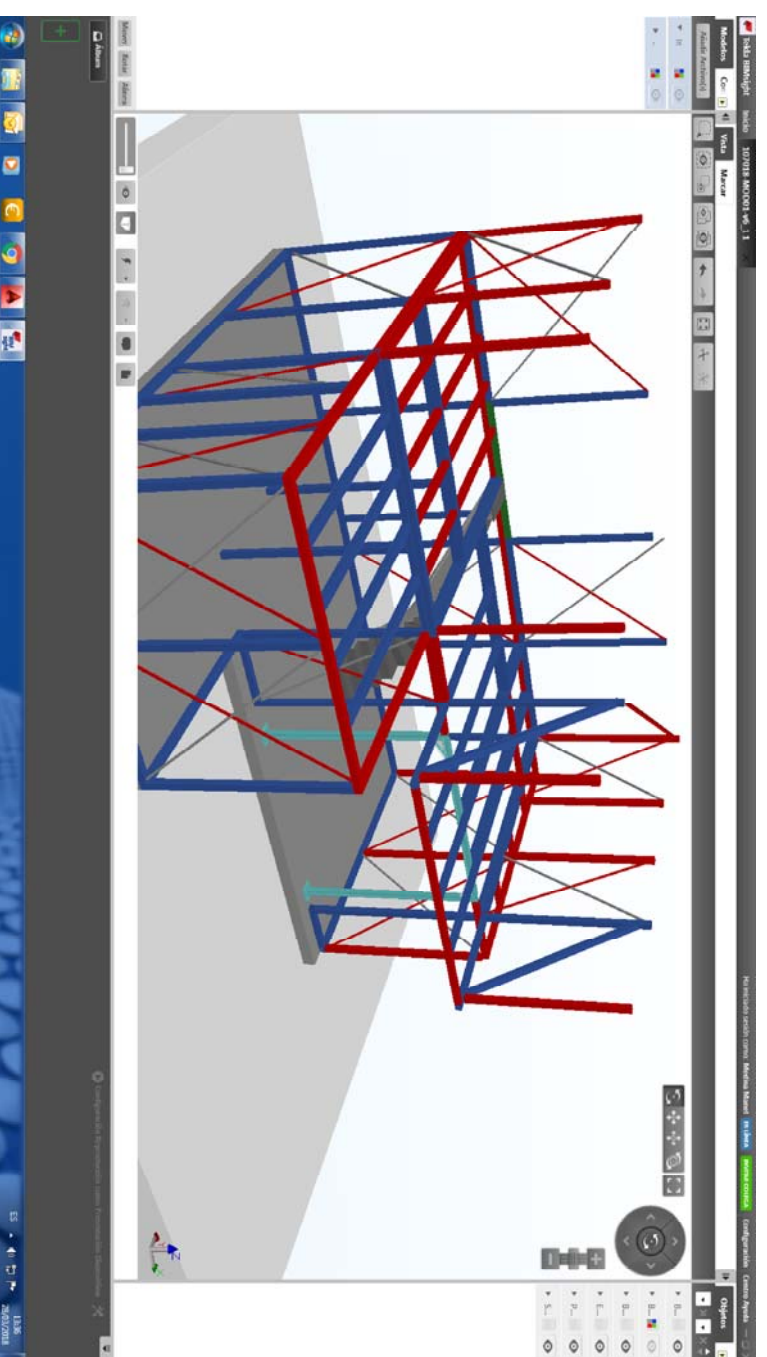


Fecha	Revisión	Descripción	Dibujado	Verificado
28-03-2018			M. Medina	C. Farré

<p><b>STARMODUL</b> para estructuras móviles</p> <p>Starmodul - C/ Palauet, 131. 25001 Lladà</p>	<p>Nombre del proyecto: Vivienda Unifamiliar</p> <p>Nombre del plano: PLANTA PILARES PL. PRIMERA</p>	<p>Situación: Cambrils (Tarragona)</p>
--	--	--

<b>T-5</b>	<p>Nº de plano: T-5_v1</p>	<p>Escala:</p>
------------	--------------------------------	----------------



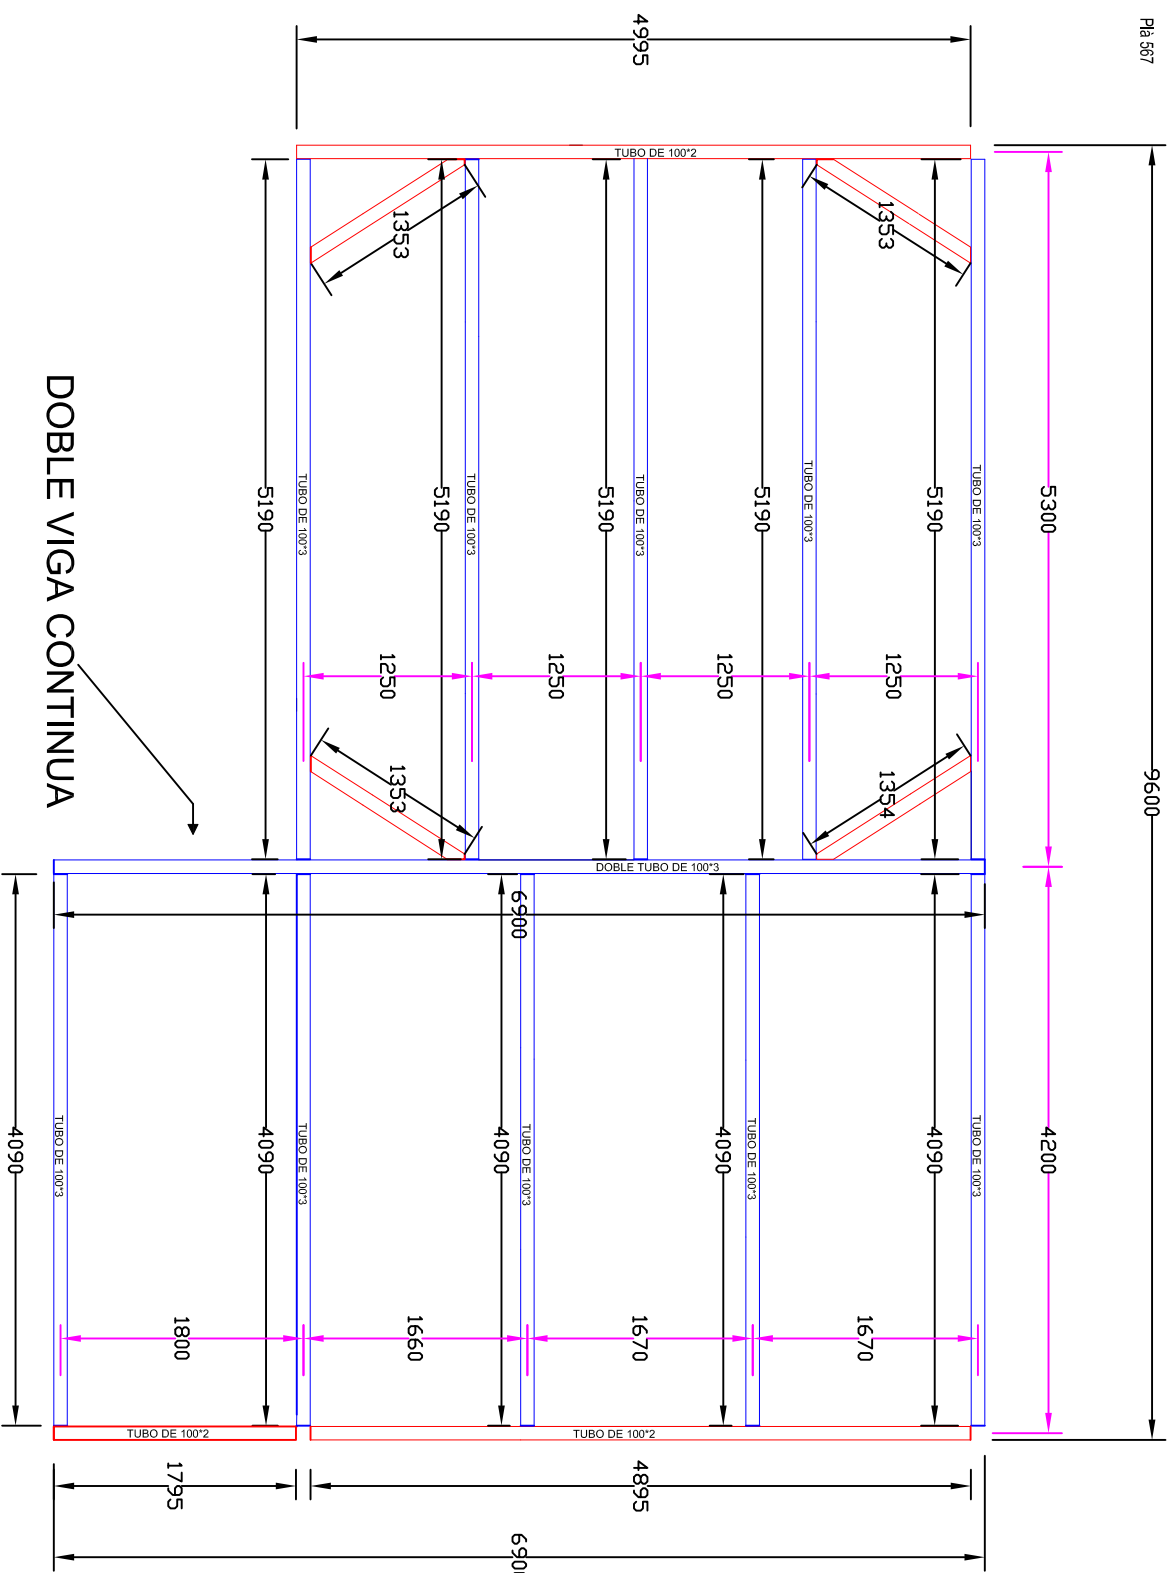

 MEDIDAS DE TUBO  
 REFERENCIAS DE MONTAJE


**ESTRUCTURA HORIZONTAL CUBIERTA**


**Tubo Horizontal de 100 X 3**


Referencia.	Uds.	Longitud (mm)
H4	2	6.900
H4	5	5.190
H4	5	4.090

**Tubo Horizontal de 100 x 2**

Referencia	Uds.	Longitud (mm)
H4	1	4.895
H4	1	1.795
H4	1	4.995
ARRIOSTRADOS	4	1.353

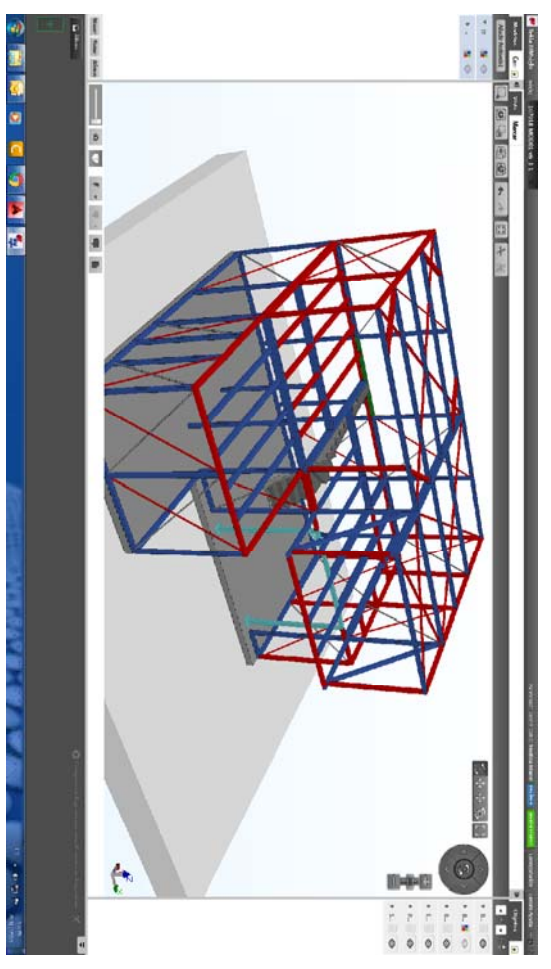

Fecha	Revisión	Descripción		Dibujado	Verificado	
28-03-2018				M. Medina	C. Farré	
 para estructuras móviles		Nombre del proyecto:		Situación:		
		Vivienda Unifamiliar		Cambrils (Tarragona)		
		Nombre del plano:				
		PLANTA ESTRUCTURA CUBIERTA				
		Nº de plano:	T-6_v1			
		Escala:				

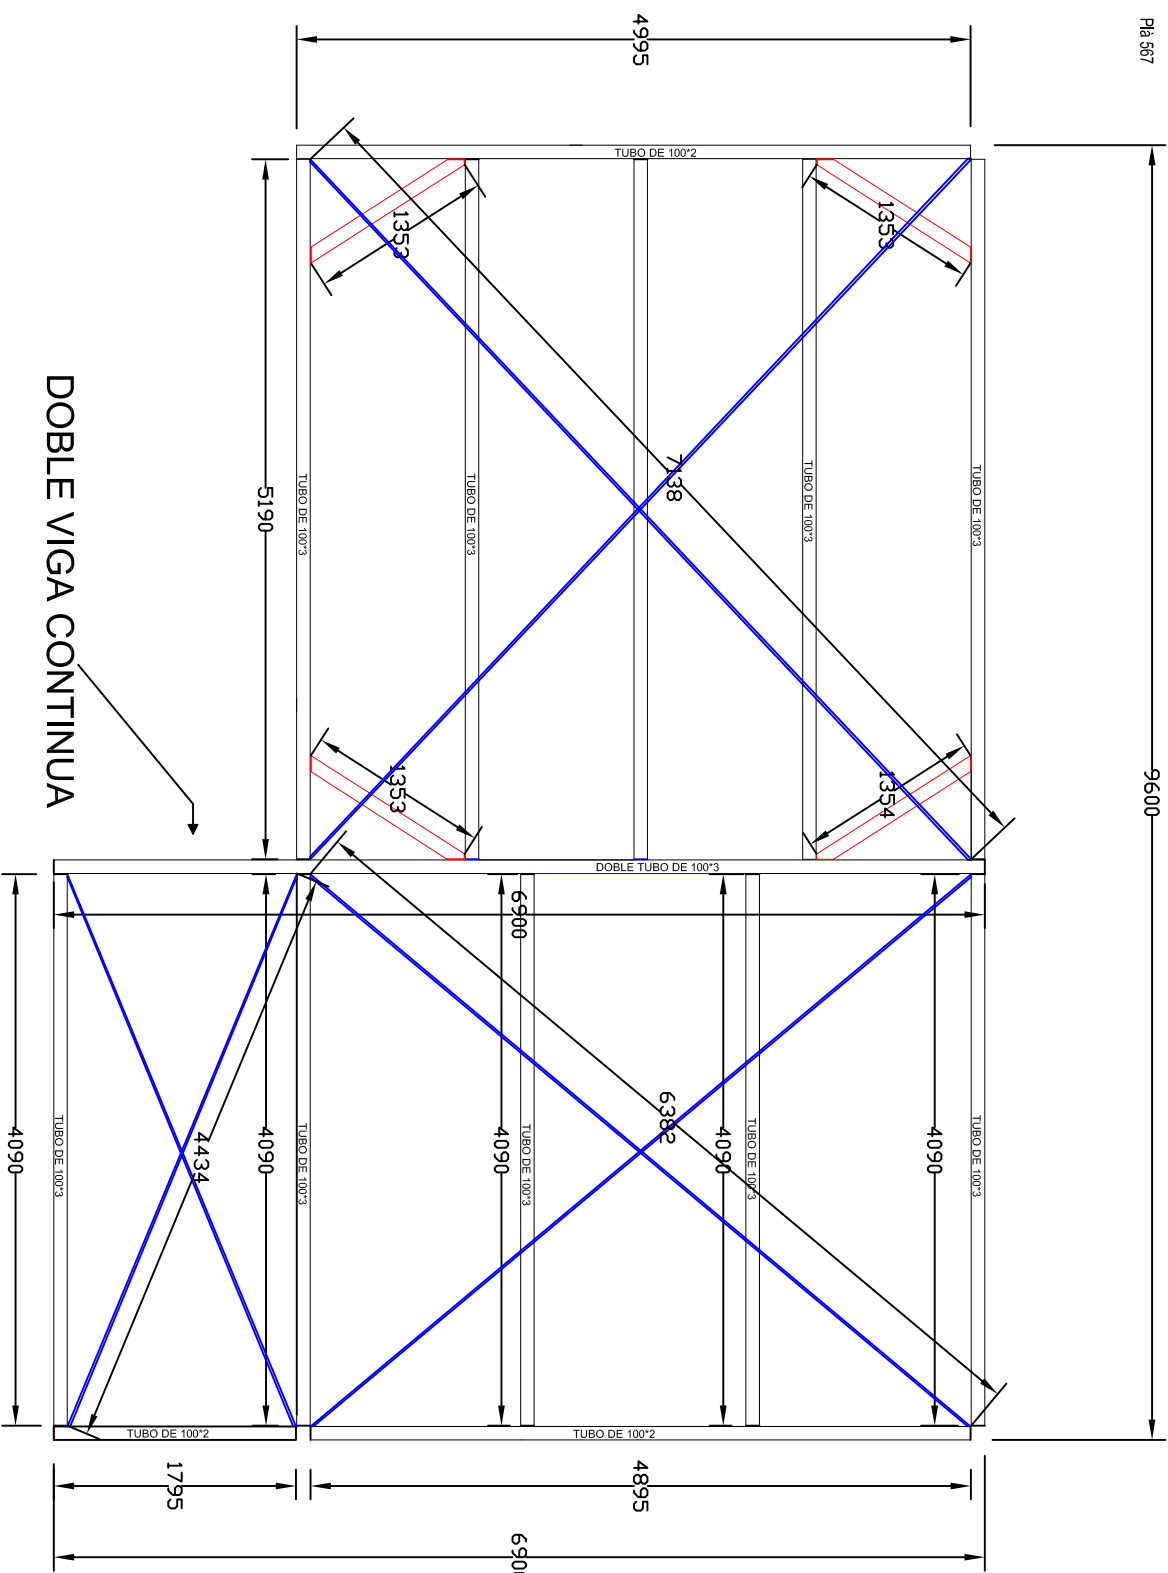


 MEDIDAS DE TUBO  
 REFERENCIAS DE MONTAJE



**ARRIOSTRADOS HORIZONTALES EN CUBIERTA**

**TENSORES CRUCES DE SAN ANDRES**

UDS	LONGITUD
2	6.382 mm
2	7.138 mm
2	4.434 mm

Fecha	Revisión	Descripción		Dibujado	Verificado
28-03-2018				M. Medina	C. Farré
 <p>STAR MODUL para estructuras móviles</p>		Nombre del proyecto: Vivienda Unifamiliar		Situación: Cambrils (Tarragona)	
<p>Starmodul - C/ Palauet, 131, 25001 Lladà</p>		Nombre del plano: <b>PLANTA ARRIOSTRADOS CUBIERTA</b>			
<p>Nº de plano: <b>T-7_v1</b></p>				Escala:	

ALZADO ESTRUCTURA FACHADA POSTERIOR (NORTE)

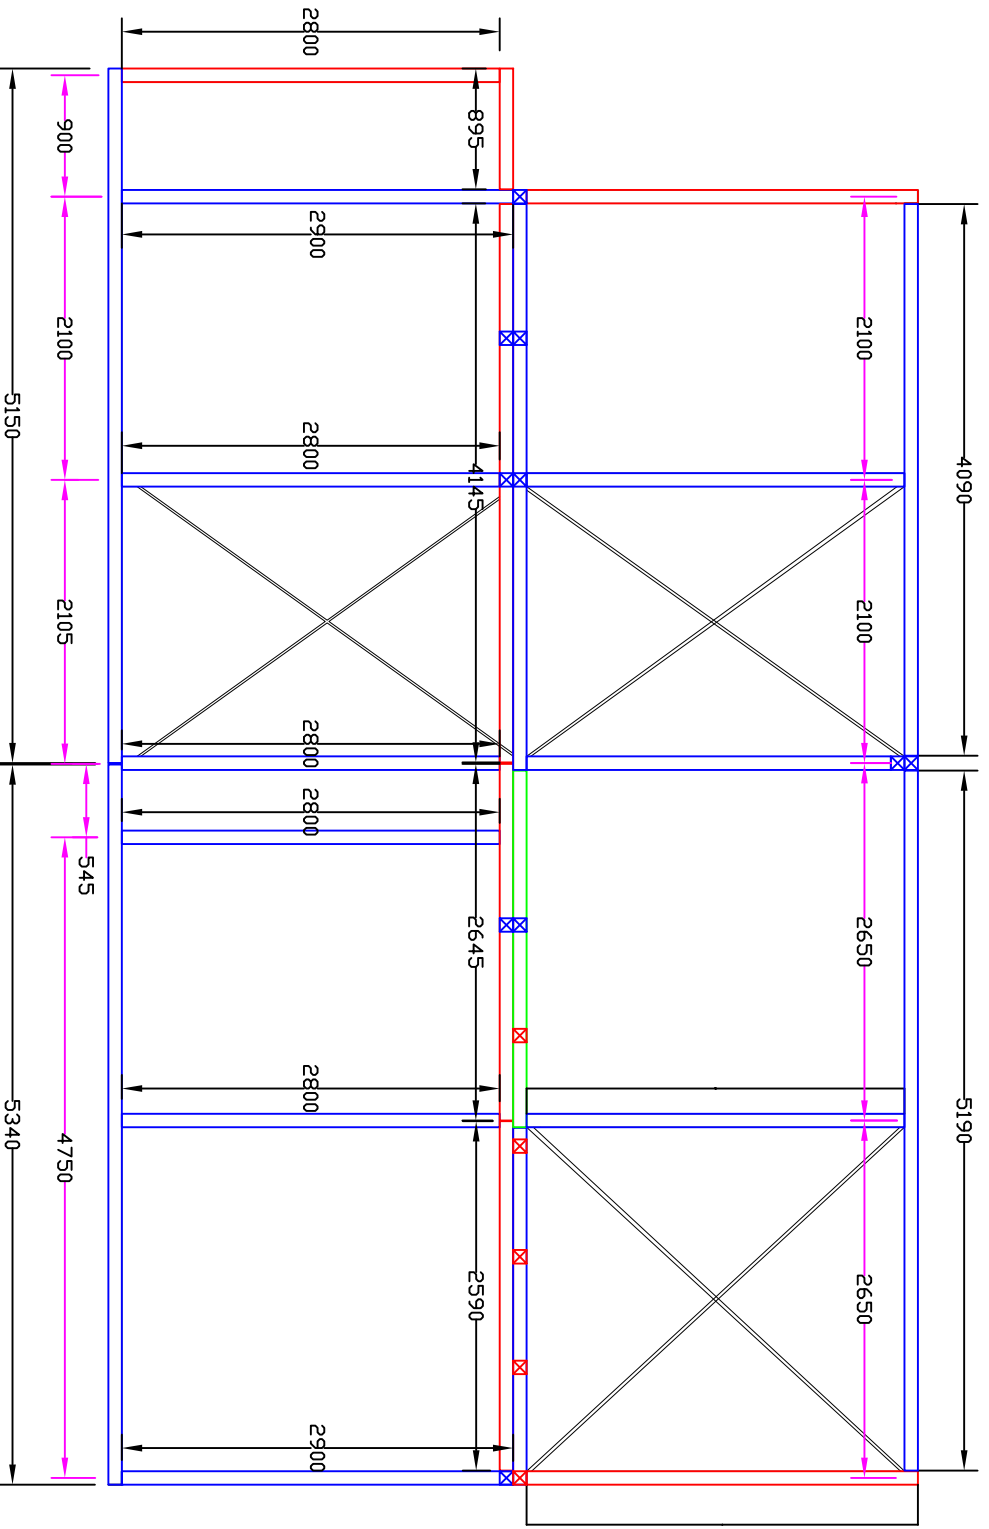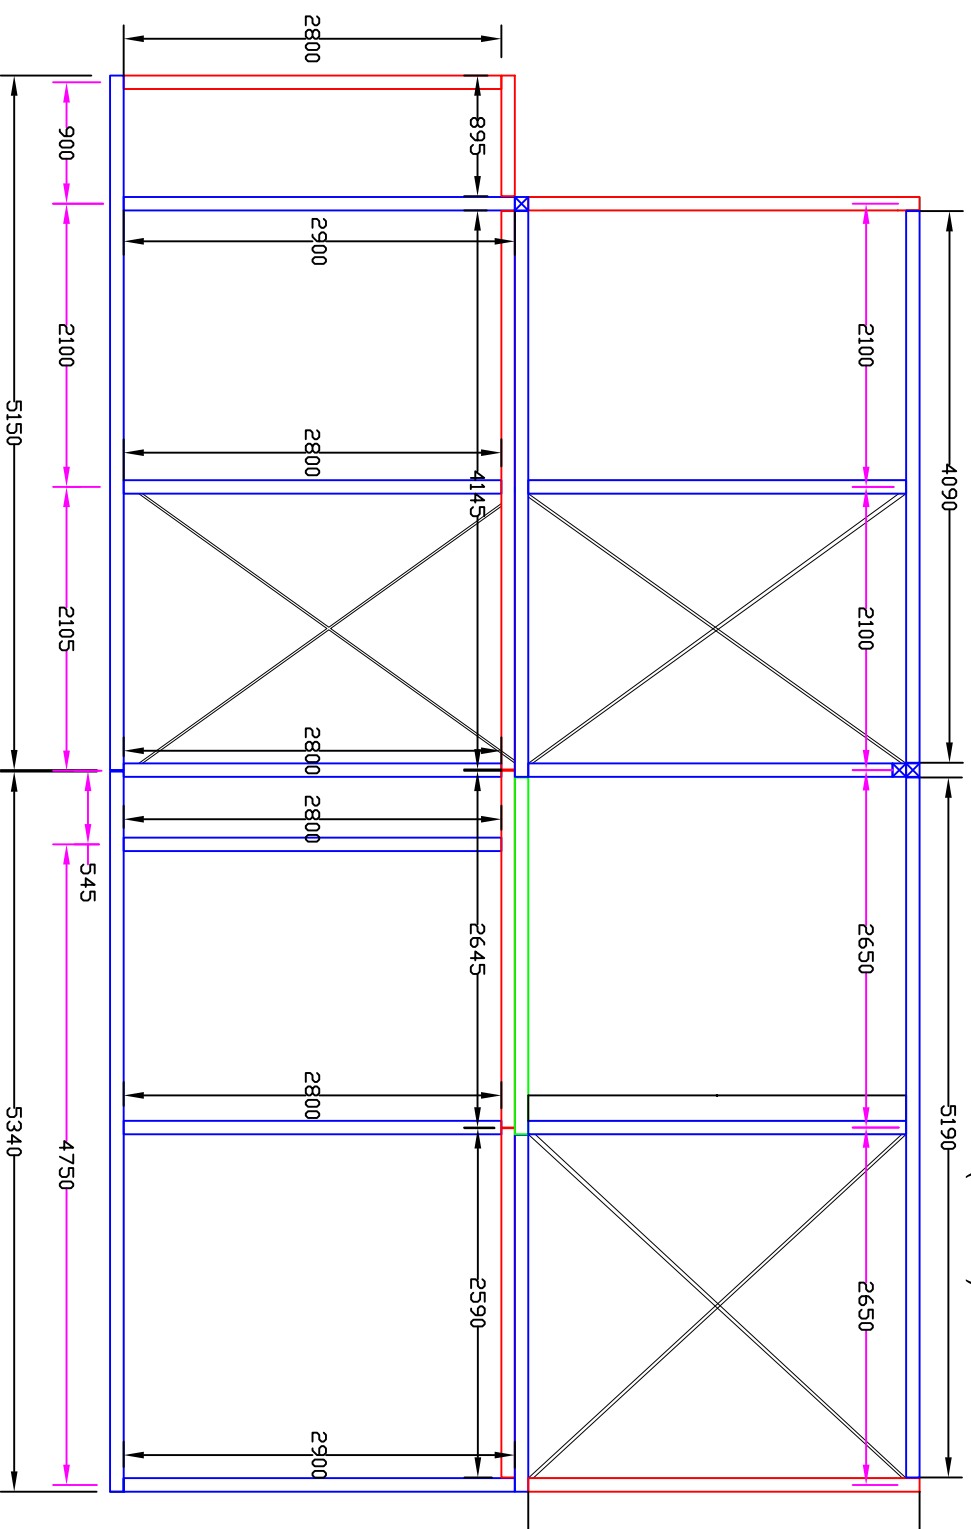


MEDIDAS DE TUBO  
REFERENCIAS DE MONTAJE

FACHADA POSTERIOR (NORTE)

FACHADA IZQUIERDA (OESTE)

FACHADA DERECHA (ESTE)

FACHADAA PRINCIPAL (SUR)

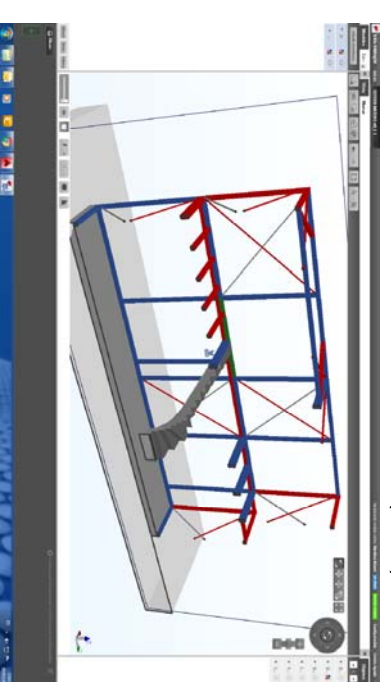

SECCIÓN ESTRUCTURA FACHADA POSTERIOR (NORTE)

Fecha	Revisión	Descripción		Dibujado	Verificado
28-03-2018				M. Medina	C. Farré

Nombre del proyecto:  
Vivienda Unifamiliar

Situación:  
Cambriils (Tarragona)

Nombre del plano:



ESTRUCTURA. FACHADA POSTERIOR

**T-8**

Nº de plano:  
T-8\_v1

Escala:




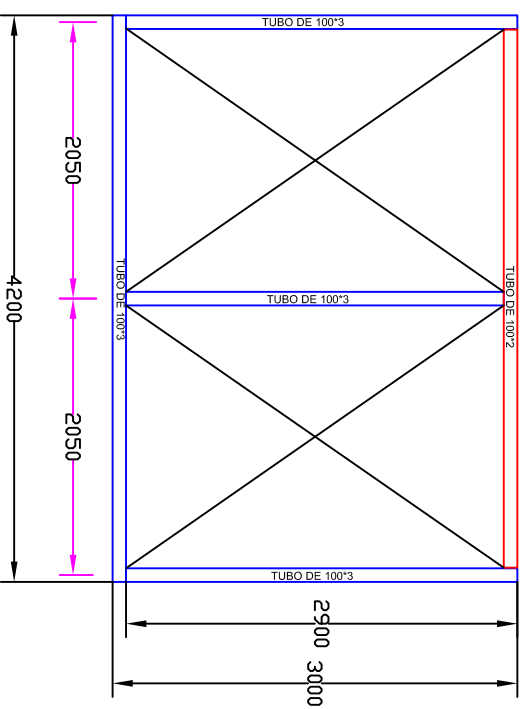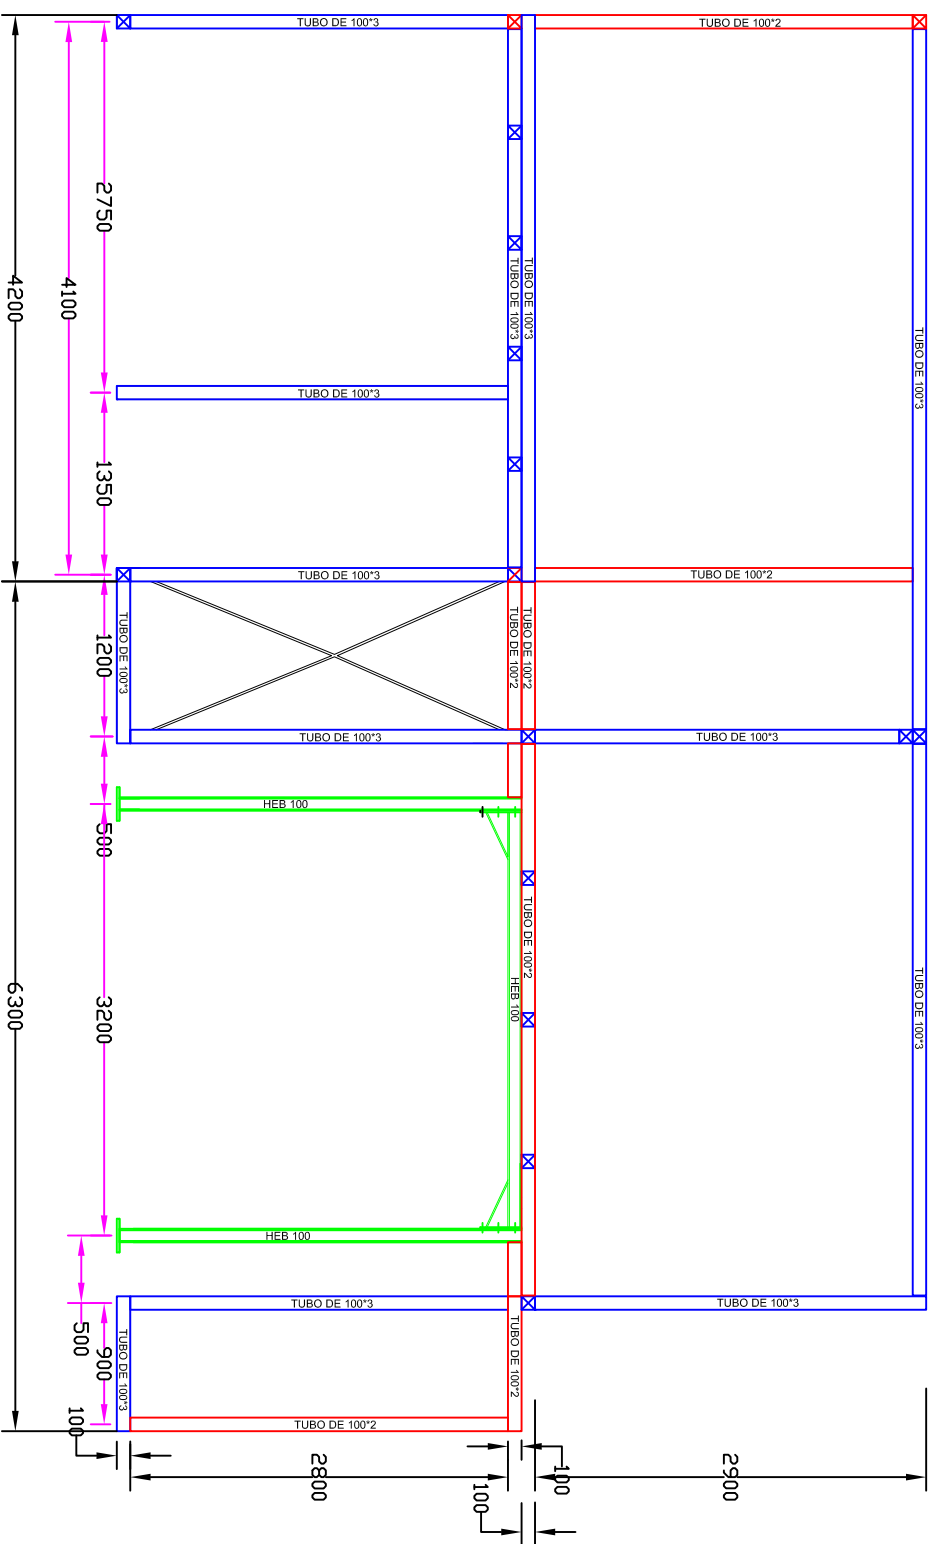


 MEDIDAS DE TUBO  
 REFERENCIAS DE MONTAJE

FACHADA POSTERIOR (NORTE)


FACHADA IZQUIERDA (OSTE)

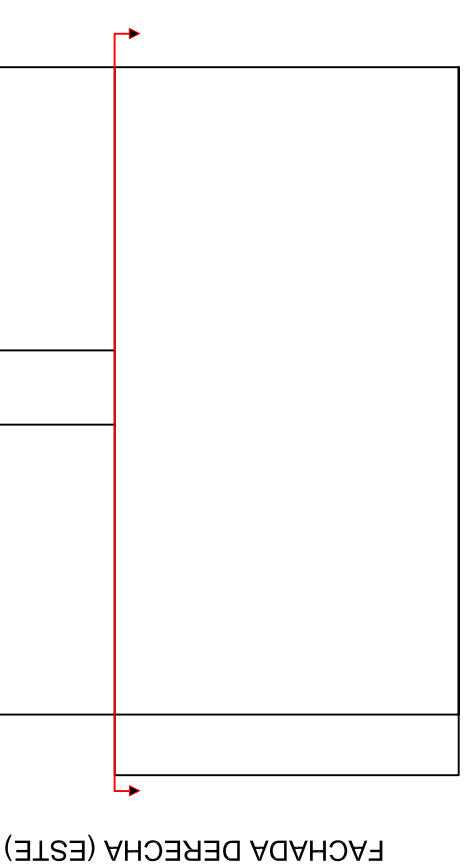


FACHADAA PRINCIPAL (SUR)

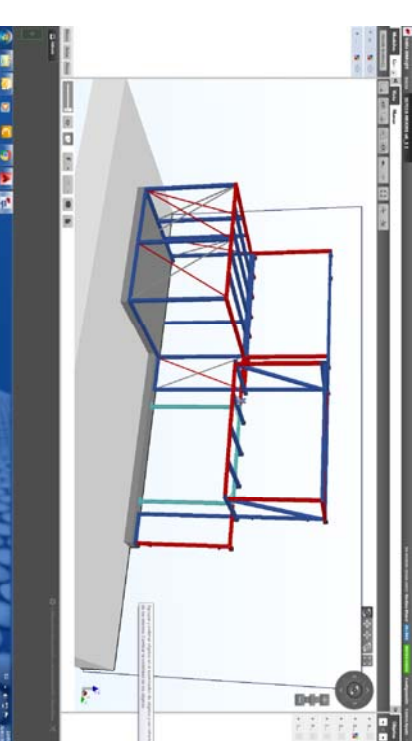

Fecha	Revisión	Descripción		Dibujado	Verificado
28-03-2018				M. Medina	C. Farré

 para estructuras móviles Siammodul - C/ Palauet, 131, 25001 Lladra		Nombre del proyecto: Vivienda Unifamiliar	Situación: Cambrils (Tarragona)
		Nombre del plano: SECCIÓN ESTRUCTURA	

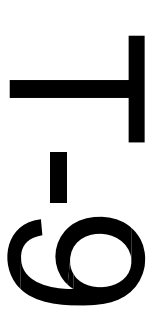		Nº de plano: T-9_v1	Escala:
---	--	------------------------	---------