
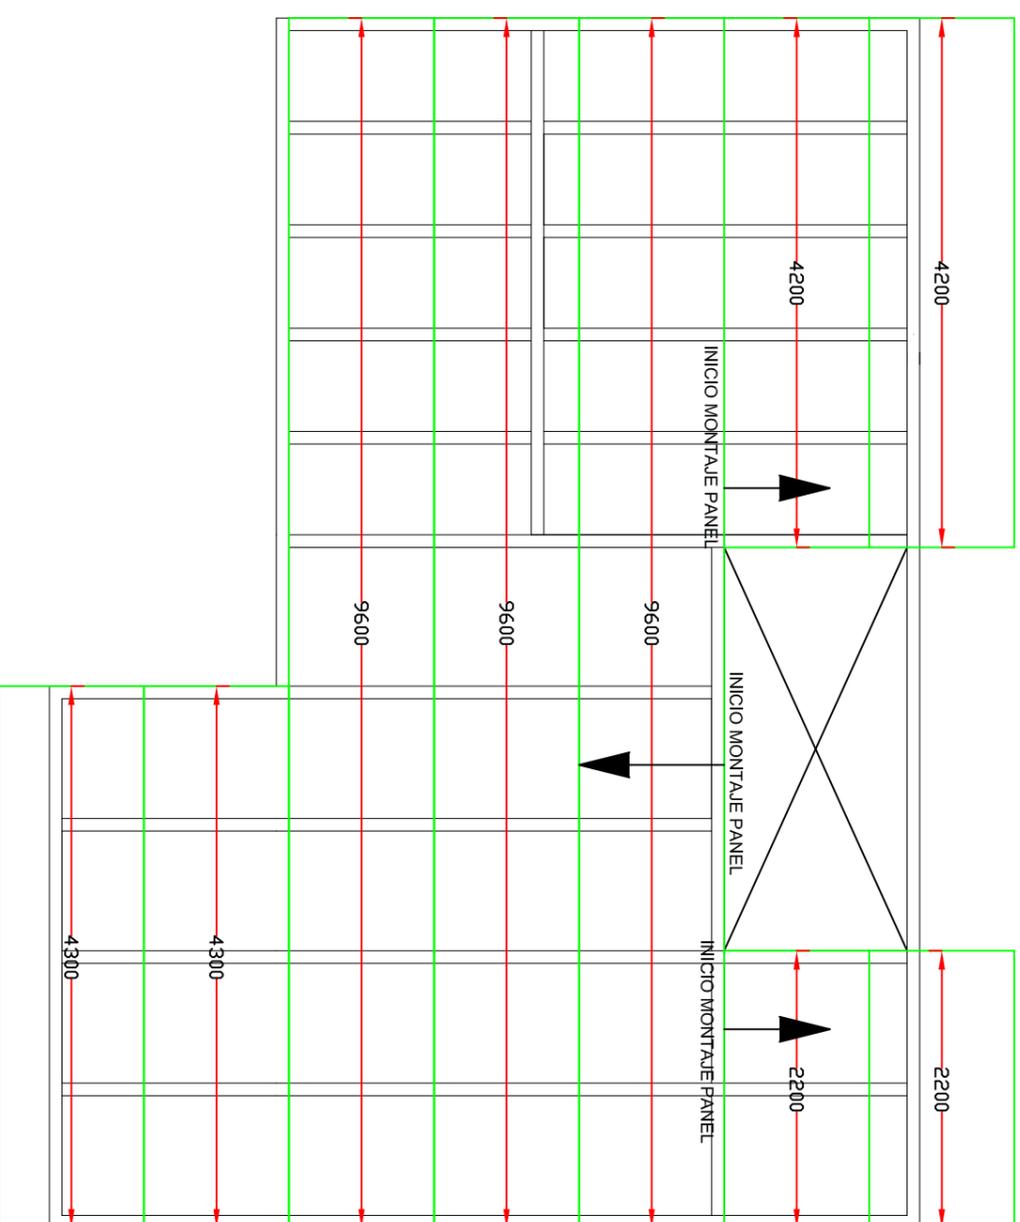


SECCIÓN

Fecha	Revisión	Descripción	Dibujado	Verificado
26-03-2018			M. Medina	C. Farré
Nombre del proyecto:		Situación:		
Vivienda Unifamiliar		Cambrils (Tarragona)		
Nombre del plano:		PLANTA PANEL SUELO TERRAZA PL. PRIMERA		
 para estructuras móviles Siamodul - C/ Palauet, 131, 25001 Lladà		Nº de plano: S-1_v1		
<h1>S-1</h1>		Escala:		

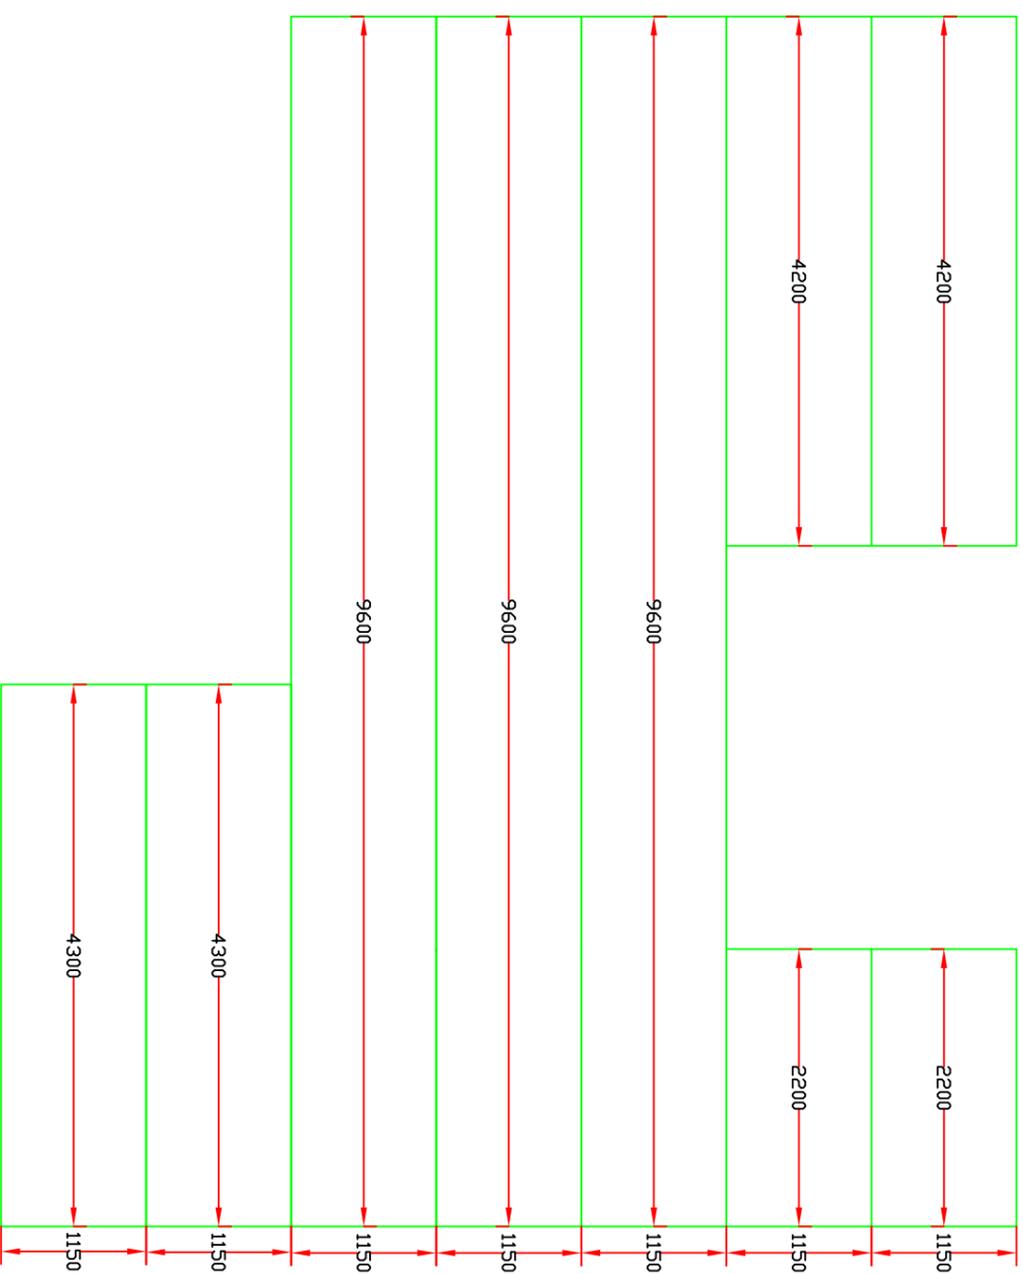

**DESDOBLAMIENTO ESTRUCTURA. PISO:**

**POSICION: UDS. LONGITUD.**

Horizontal	3	9.600 mm
Horizontal	2	4.300 mm
Horizontal	2	4.200 mm
Horizontal	2	2.200 mm

Fecha	Revisión	Descripción	Dibujado	Verificado
26-03-2018			M. Medina	C. Farré
<p>Nombre del proyecto: Vivienda Unifamiliar</p>		<p>Situación: Cambrils (Tarragona)</p>		
<p>Nombre del plano: S-2</p>		<p>Nombre del proyecto: PLANTA PANEL SUELO PL. PRIMERA</p>		
<p>Nº de plano: S-2_v1</p>		<p>Escala:</p>		





Starmodul - C/ Palauet, 131, 25001 Lladà

**S-2**

COBERTA:

POS. PANELL: UTS. LLARGADA:

Horizontal 4 6.900 mm  
Horizontal 5 5.100 mm

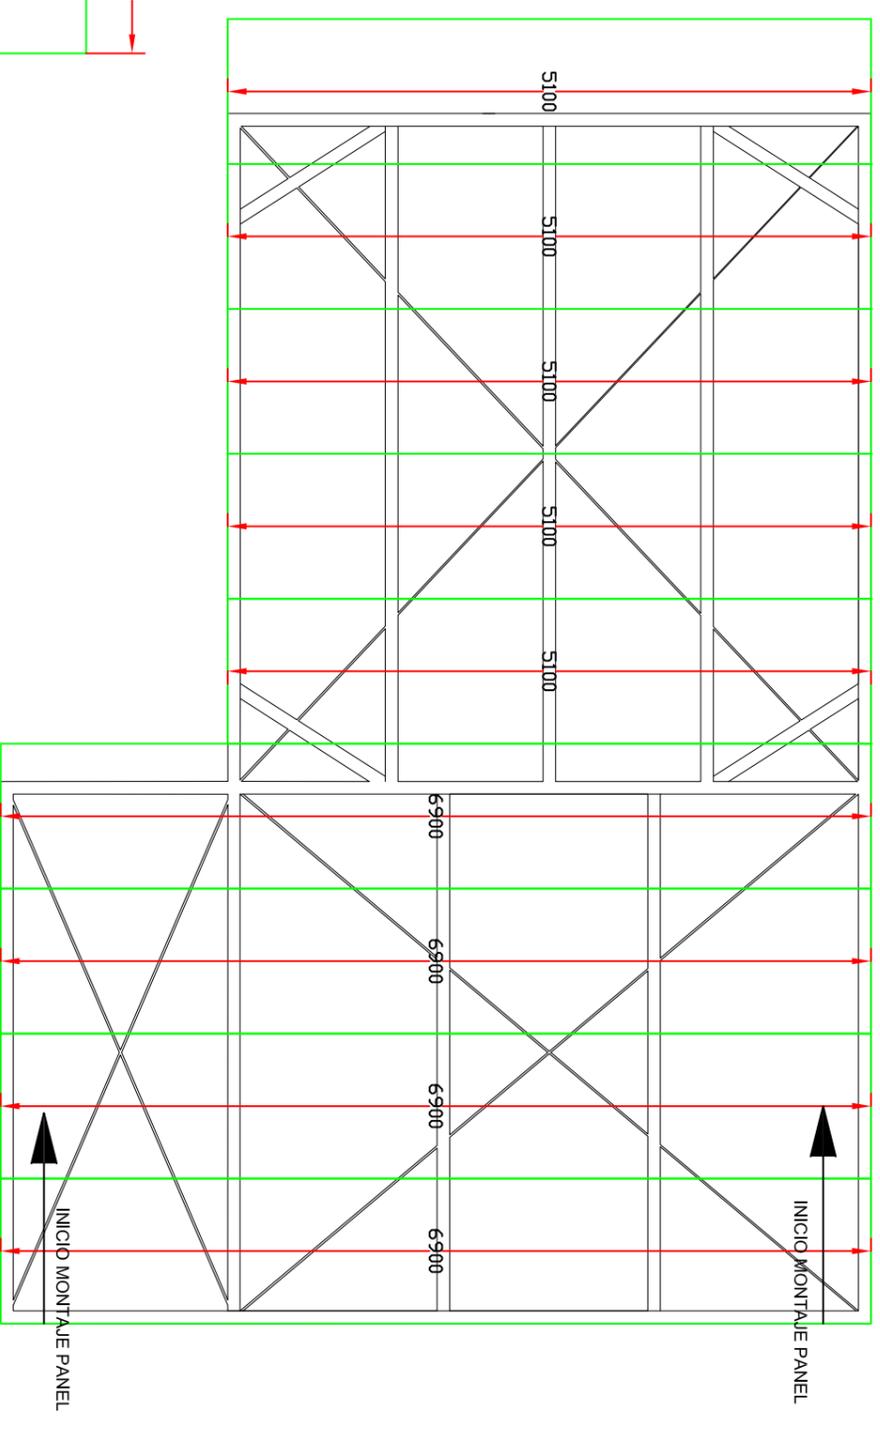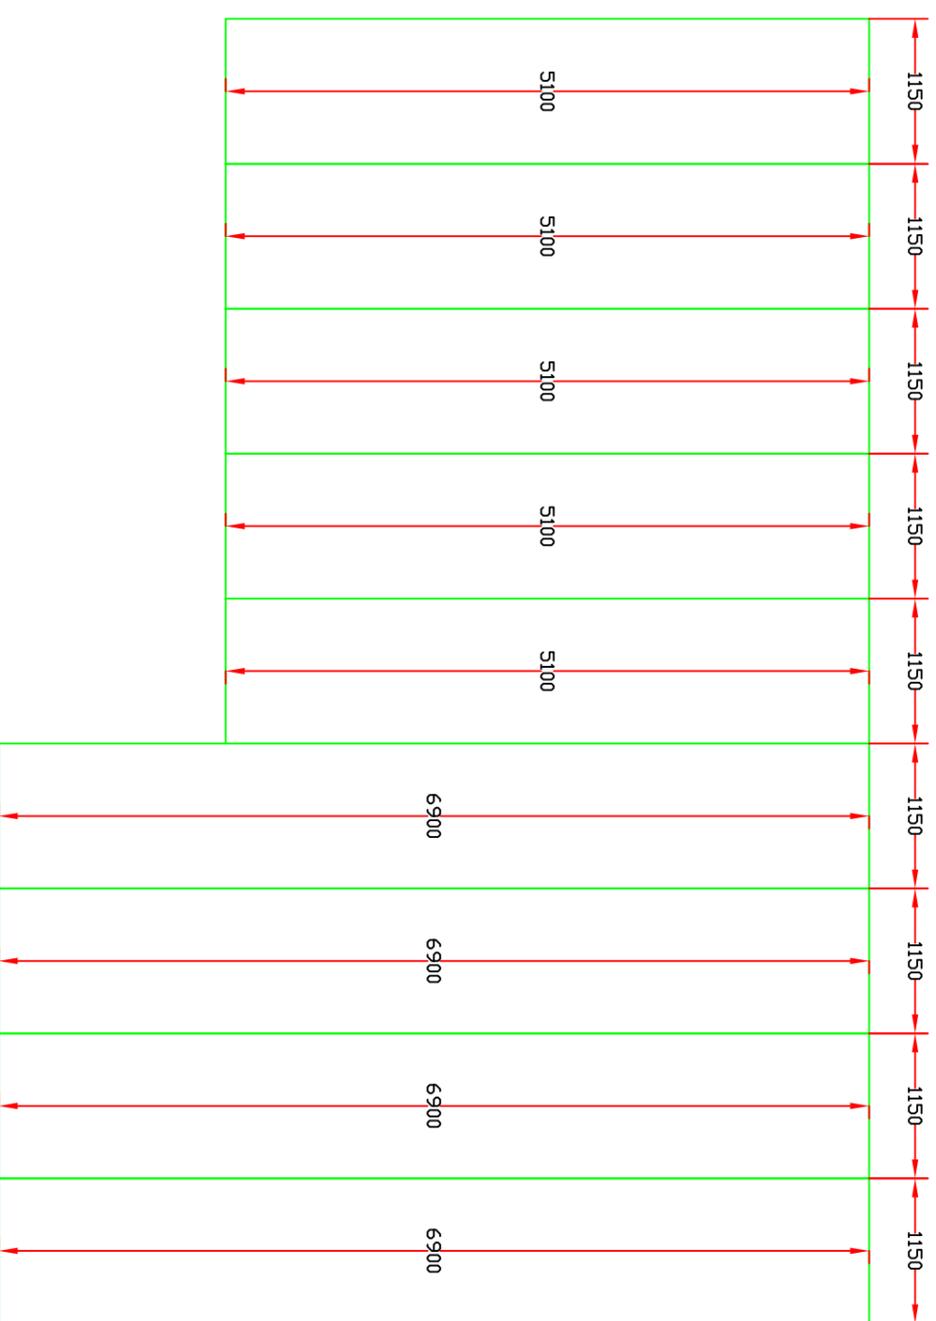

Fecha	Revisión	Descripción	Dibujado	Verificado
26-03-2018			M. Medina	C. Farré




<b>STAR MODUL</b> para estructuras móviles		Nombre del proyecto: Vivienda Unitamiliar	Situación: Cambrils (Tarragona)	
Siamodul - C/ Palauet, 131, 25001 Lladà		Nombre del plano:		

## PLANTA PANEL CUBIERTA

# S-3

Nº de plano:  
S-3\_v1

Escala:

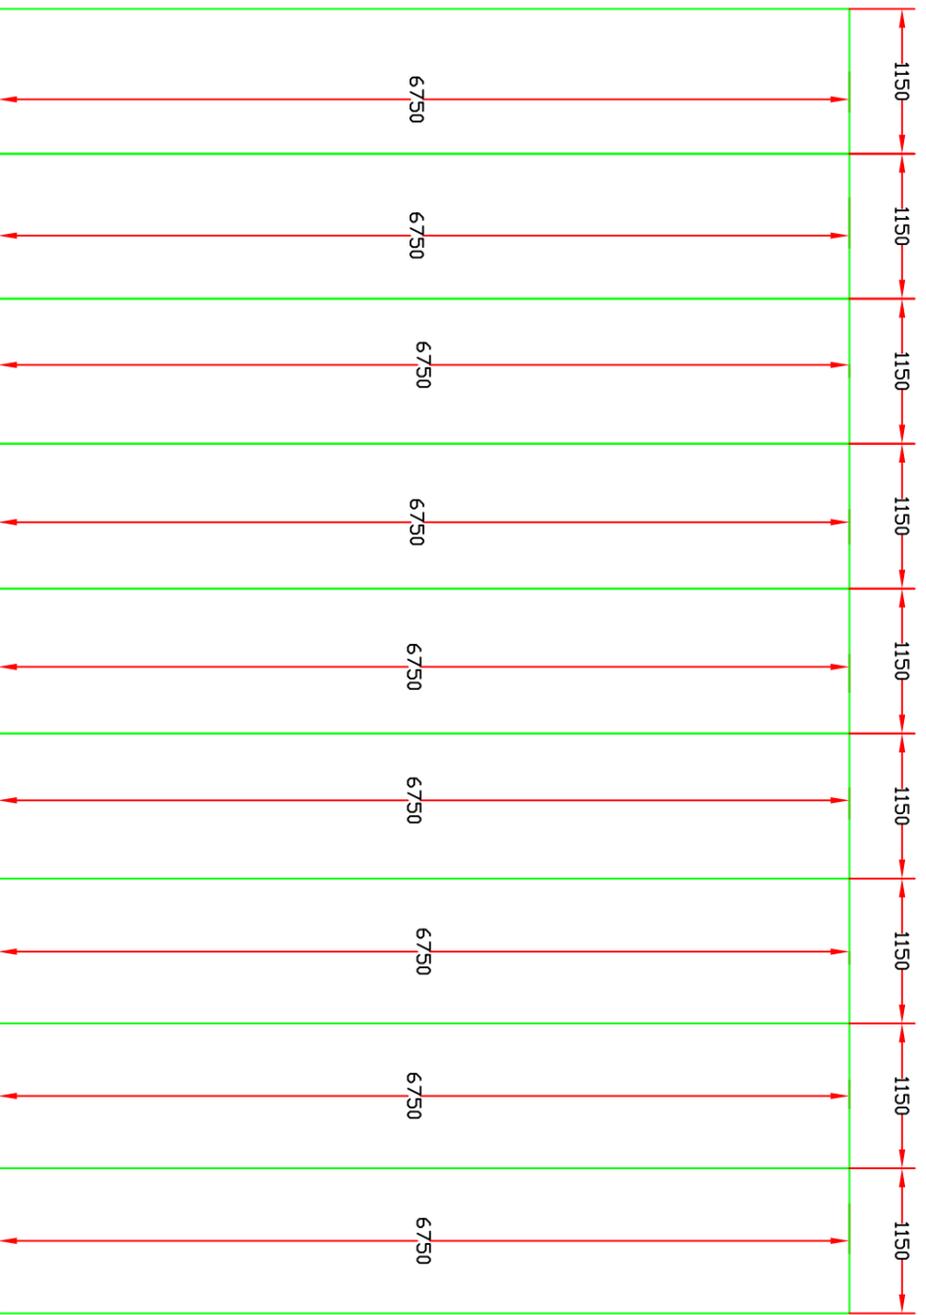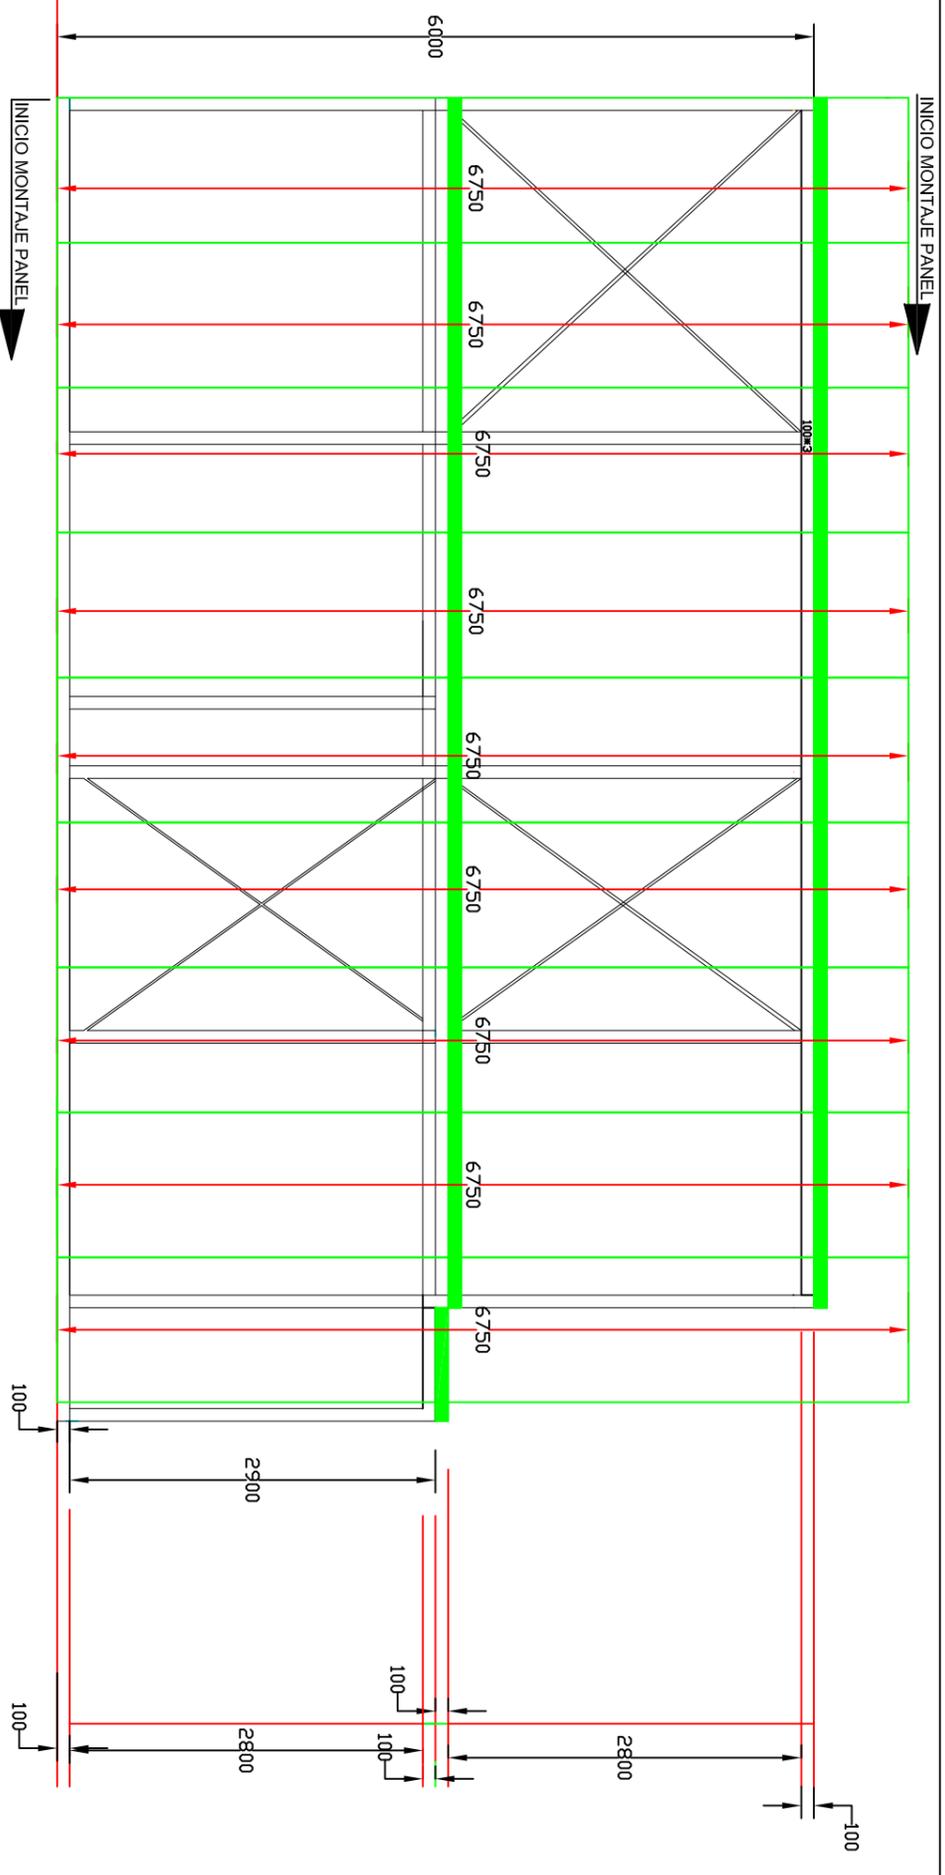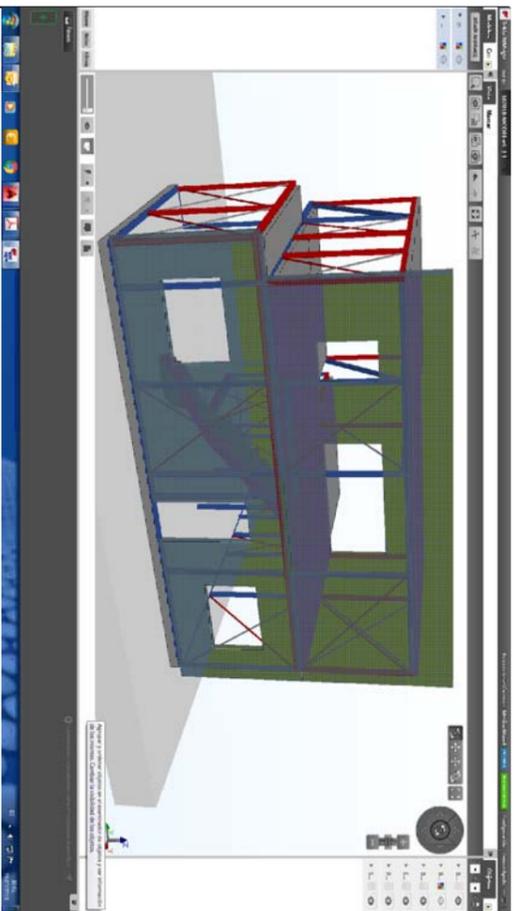


FACHADA SUR (POSTERIOR).

POSICIÓN. UDS. LONGITUD

Vertical 9 6.750 mm



Fecha	Revisión	Descripción		Dibujado	Verificado
26-03-2018				M. Medina	C. Farré
 <p>STAR MODUL para estructuras móviles</p>		Nombre del proyecto: Vivienda Unifamiliar		Situación: Cambrils (Tarragona)	
<p>Siammodul - C/ Palauet, 131, 25001 Lladà</p>		Nombre del plano: <b>PANEL FACHADA NORTE</b>			
<p><b>S-4</b></p>		Nº de plano: S-4_v1		Escala:	

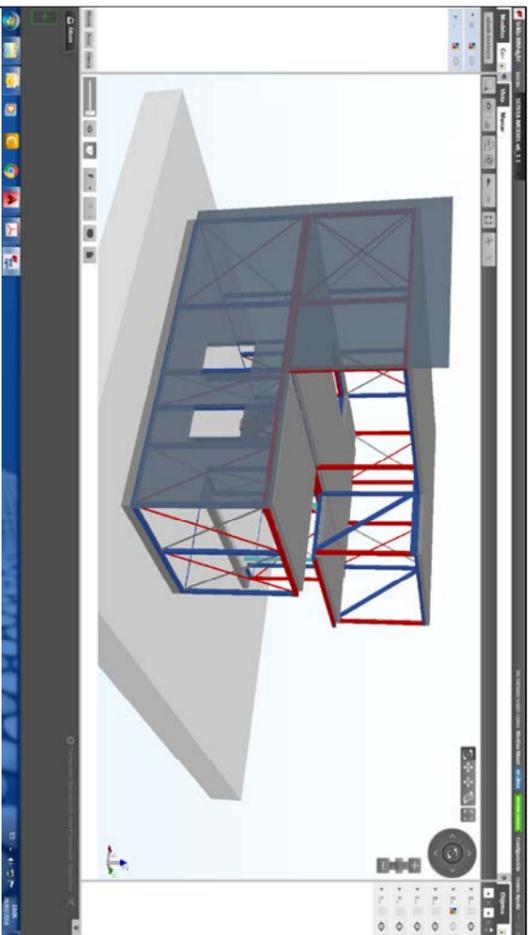

**FAÇANA ESQUERRA:**

**POS. PANEL: UTS. LLARGADA:**

Vertical 5 6.750 mm  
 Vertical 3 4.300 mm


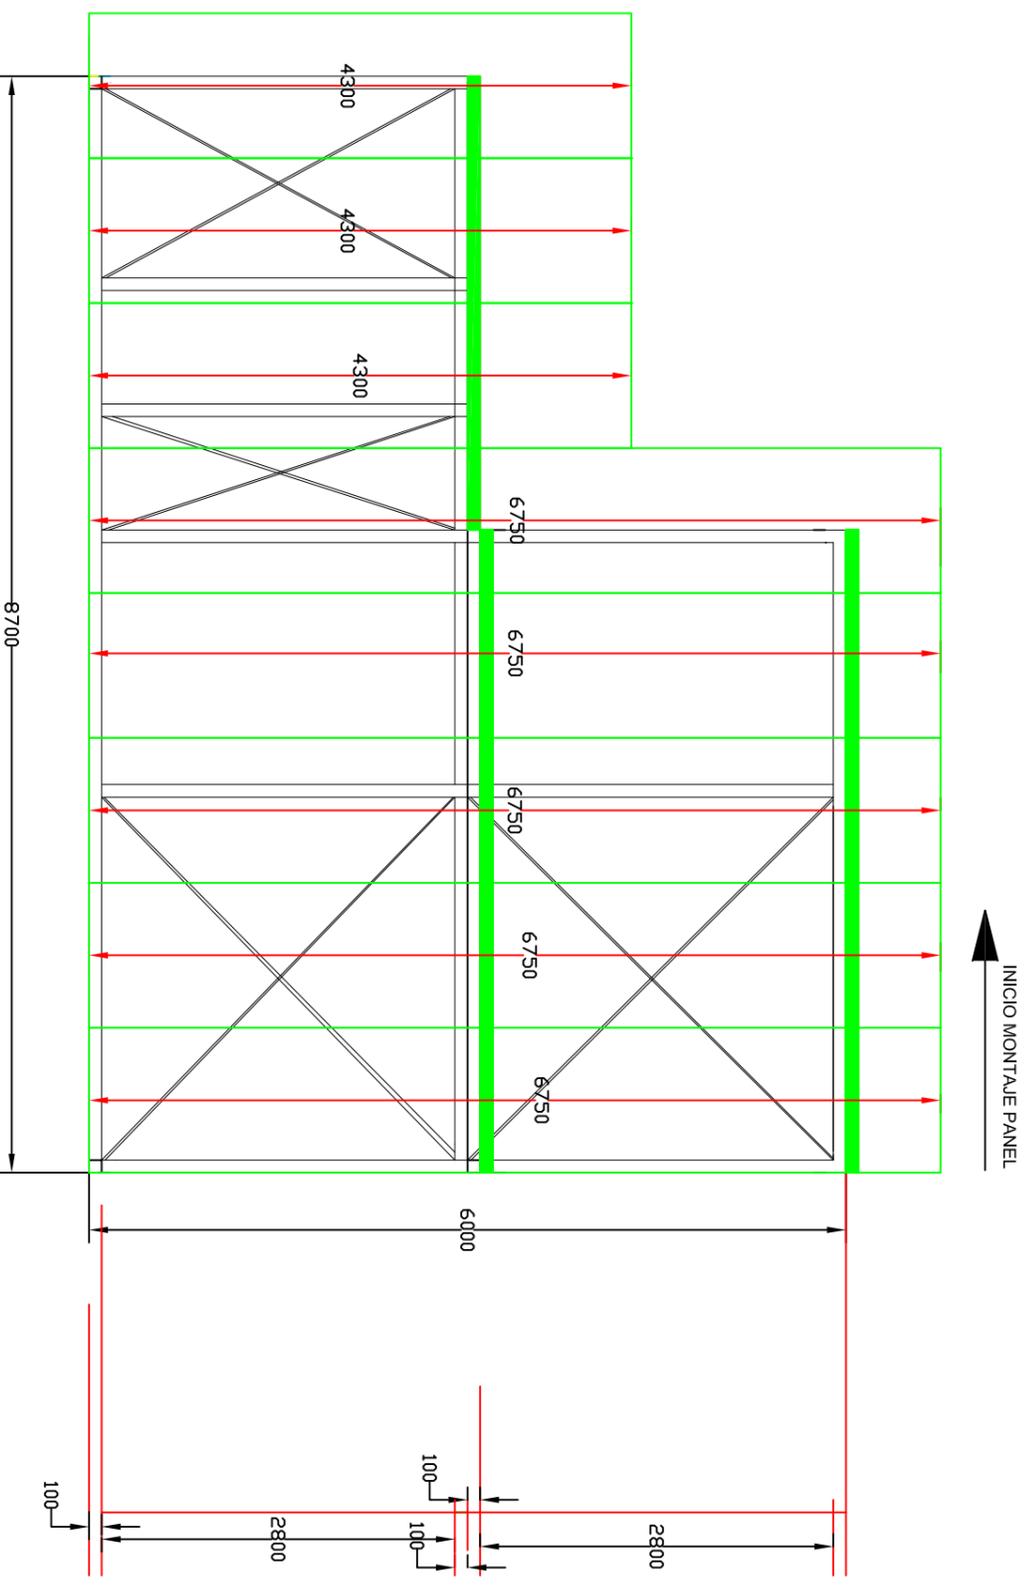
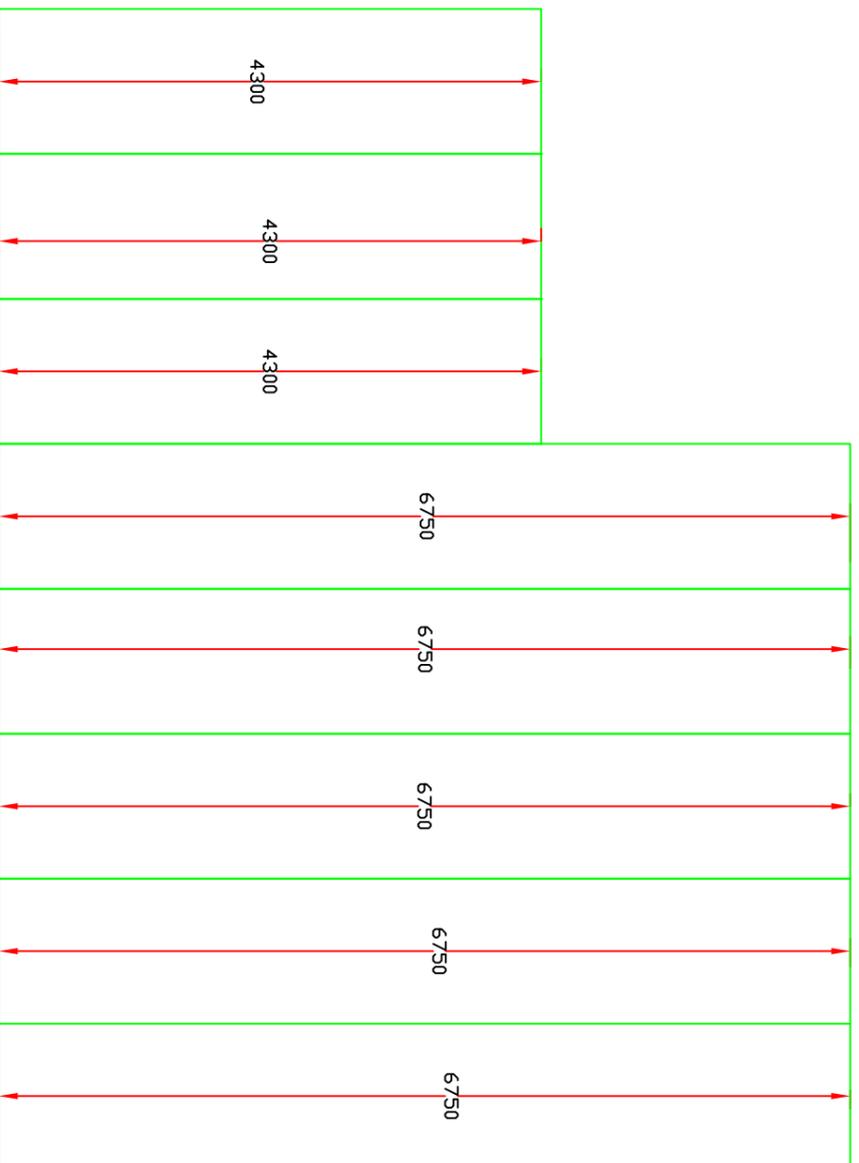


Fecha	Revisión	Descripción	Dibujado	Verificado
26-03-2018			M. Medina	C. Farré
 <p>Starmodul - C/ Palauet, 131, 25001 Lladà para estructuras móviles</p>		Nombre del proyecto: Vivienda Unifamiliar	Situación: Cambrils (Tarragona)	
		Nombre del plano: PANEL FACHADA OESTE		
		Nº de plano: S-5_v1		
			Escala:	

FAÇANA PRINCIPAL:

POS. PANELL: UTS. LLARGADA:


Vertical 4 4.300 mm

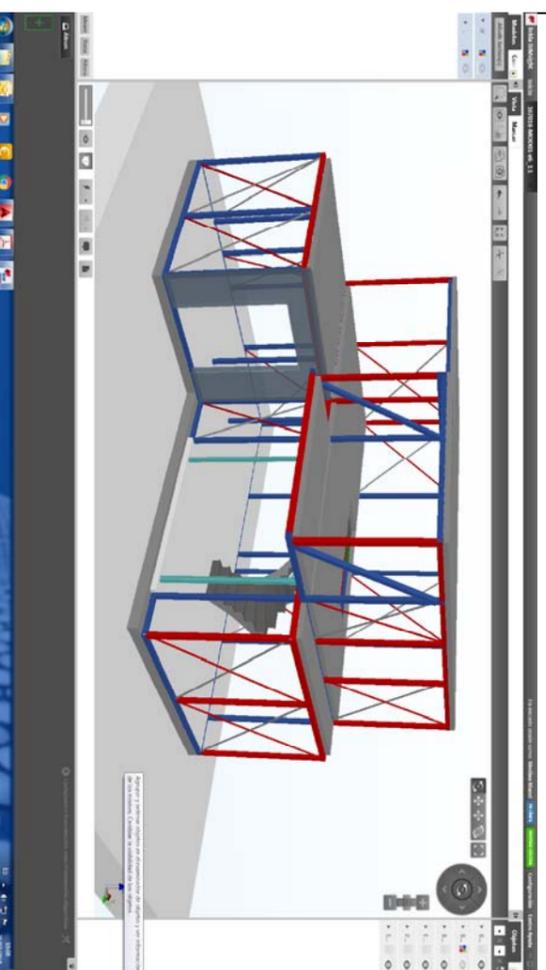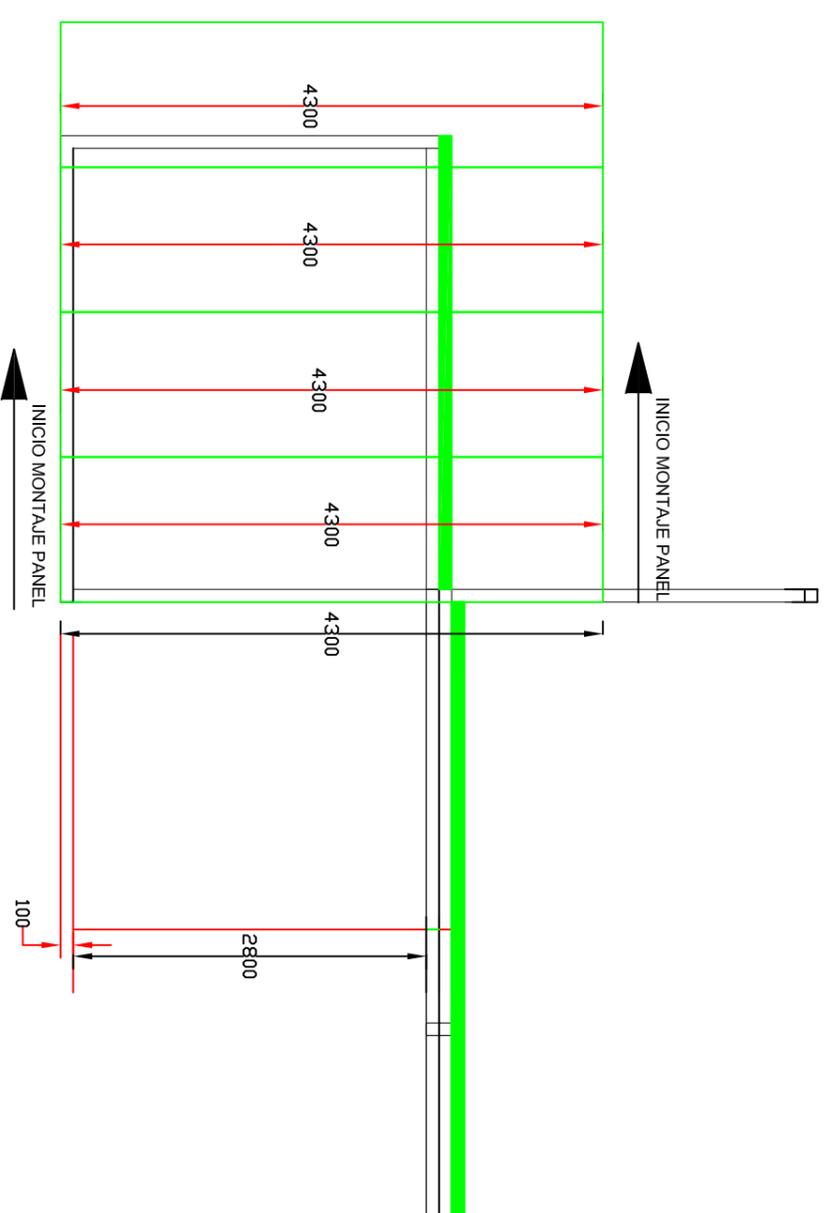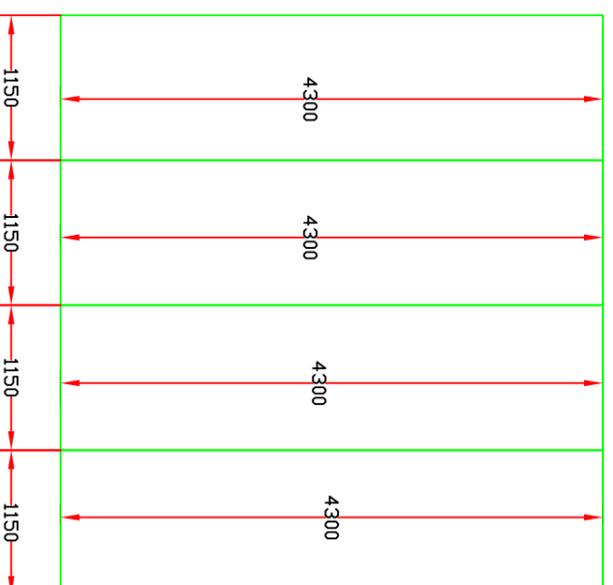

Fecha	Revisión	Descripción	Dibujado	Verificado
26-03-2018			M. Medina	C. Farré

<b>STAR MODUL</b> para estructuras móviles		Nombre del proyecto: Vivienda Unifamiliar	Situación: Cambrils (Tarragona)
Starmodul - C/ Palauet, 131, 25001 Lladà		Nombre del plano:	


<b>S-6</b>		Nº de plano:	S-6_v1	Escala:
		PANEL FACHADA LATERAL INF. 1		

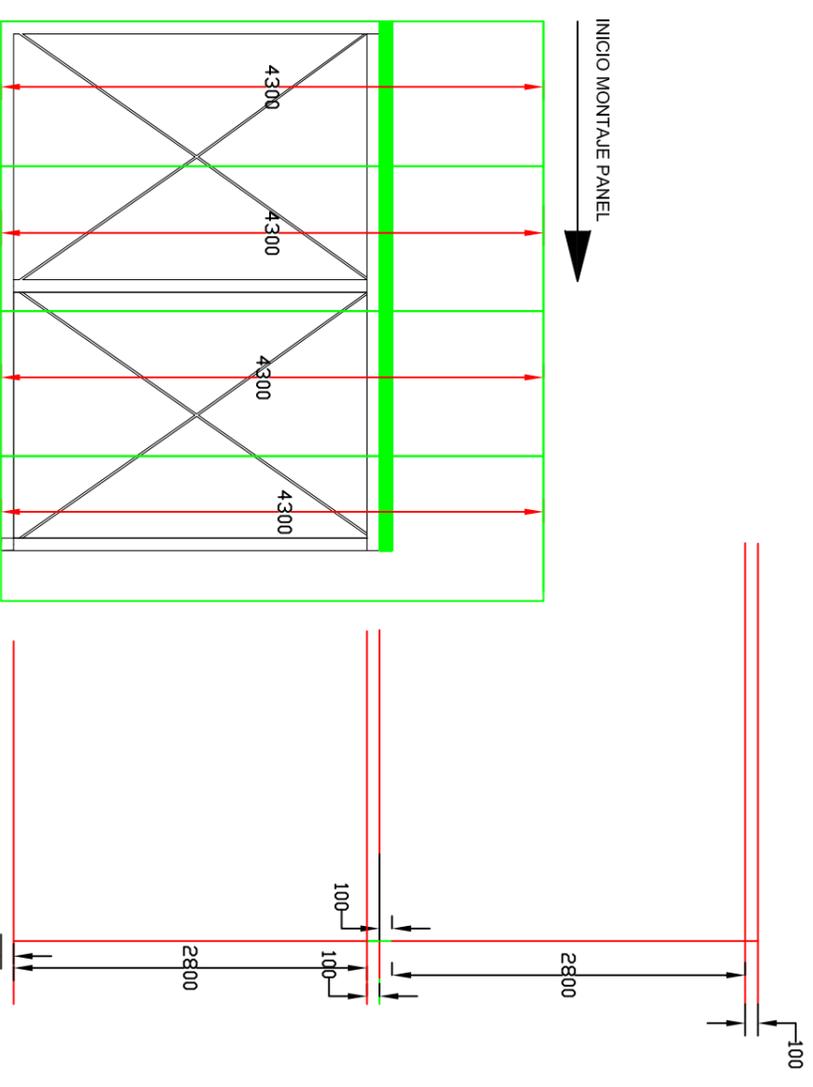




FACHADA PRINCIPAL ESQ.:

POSICIÓN UDS. LONGITUD.

Vertical 4 4.300 mm

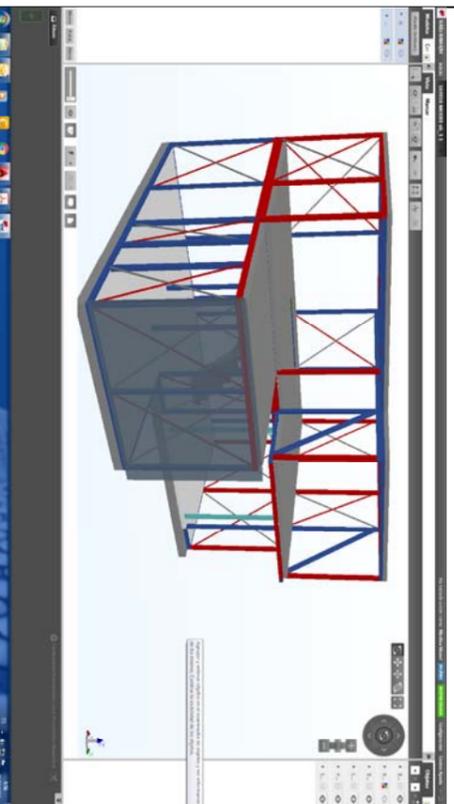

Fecha	Revisión	Descripción		Dibujado	Verificado
26-03-2018				M. Medina	C. Farré
Nombre del proyecto:		Situación:			
Vivienda Unifamiliar		Cambrils (Tarragona)			
Nombre del plano:		PANEL FACHADA LATERAL INF. 2			
Siamodul - C/ Palauet, 131, 25001 Lladó		Nº de plano: S-7_v1			
 <p>para estructuras móviles</p>		Escala:			
<h1>S-7</h1>		Famido : DM-43			

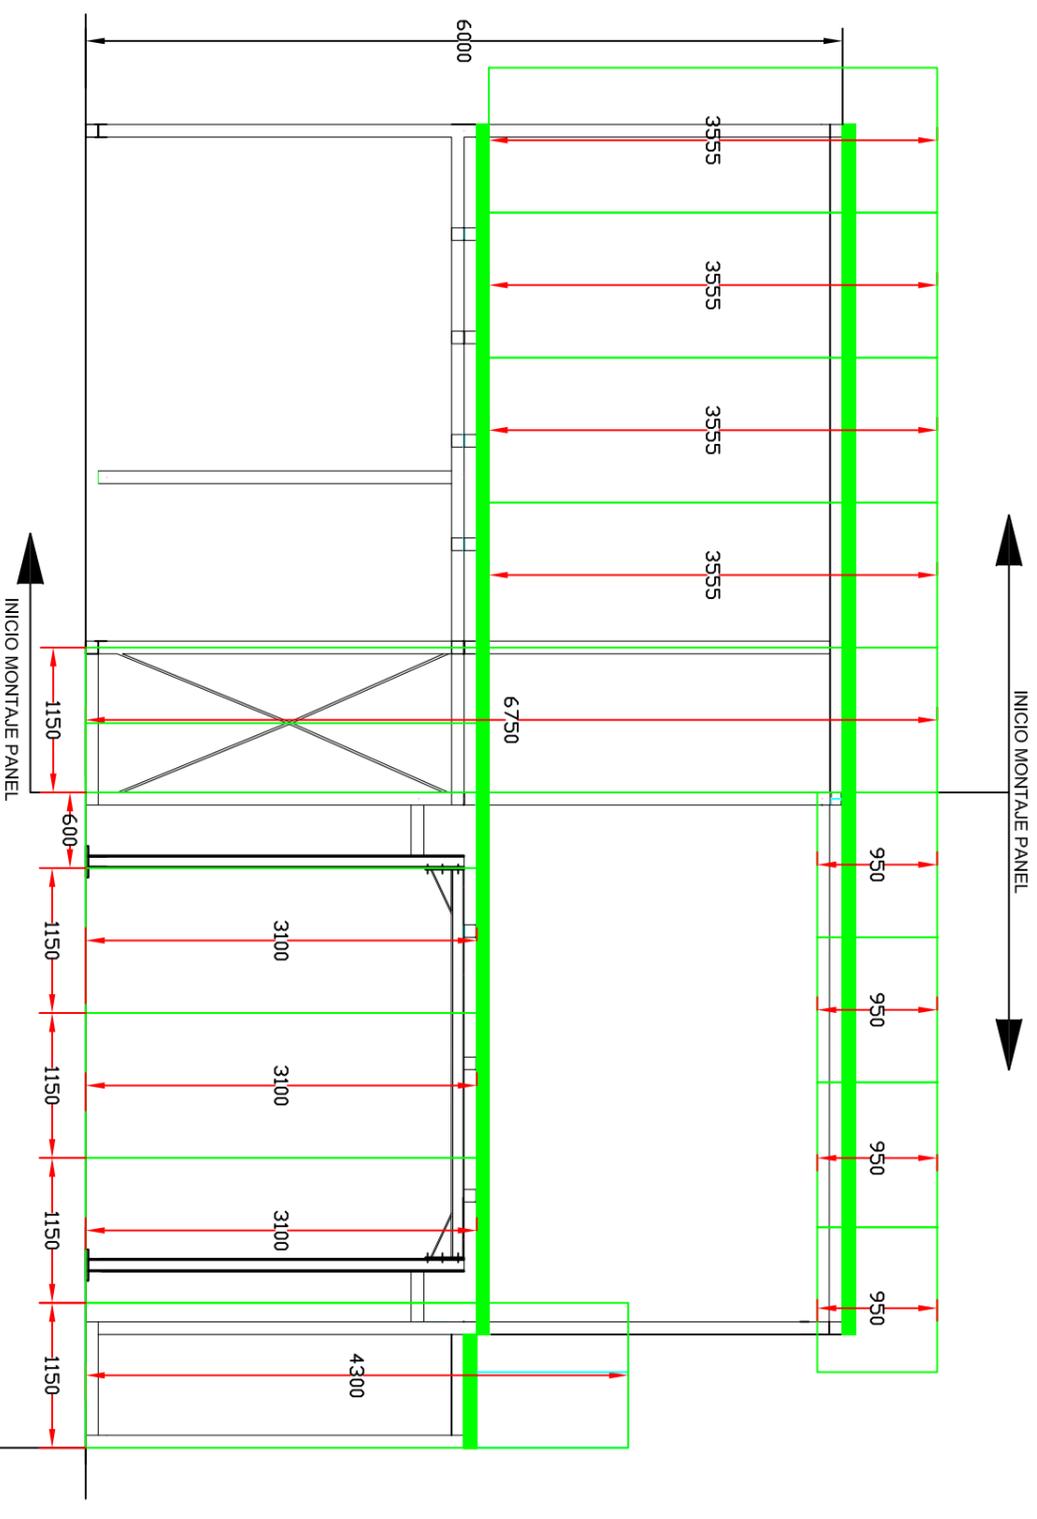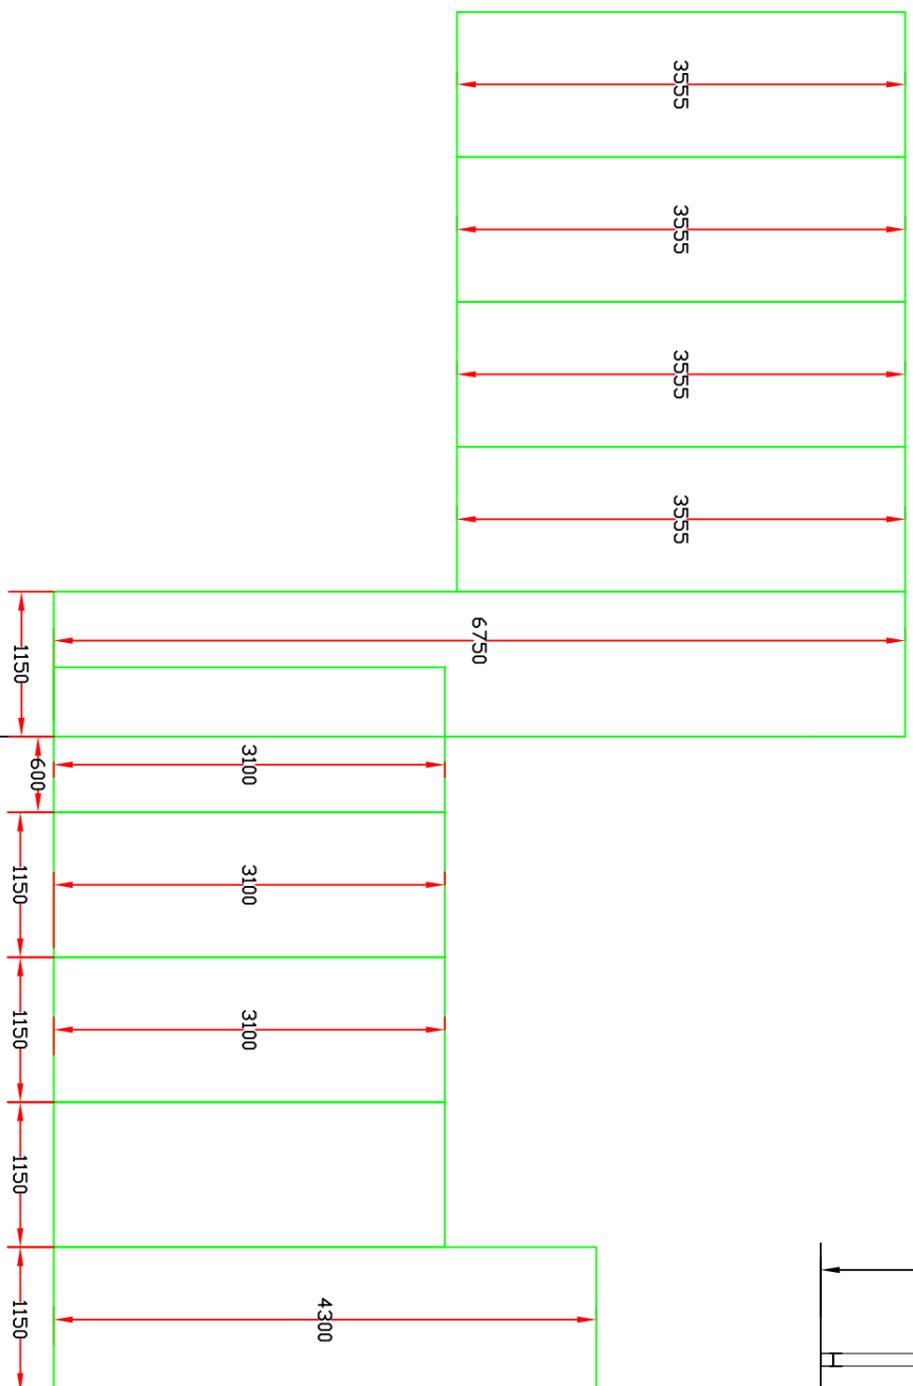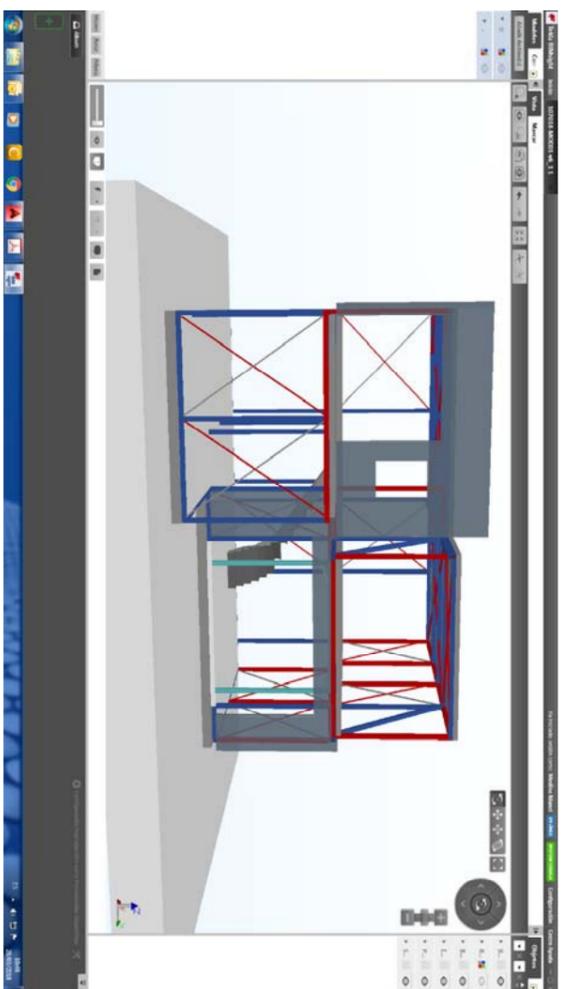

**FACHADA PRINCIPAL:**  
**POSICIÓN. UDS. LONGITUD.**



Vertical	1	6.750 mm
Vertical	4	3.555 mm
Vertical	3	3.100 mm
Vertical	1	4.300 mm
Vertical	1	4.500 mm (Panel a cortar en piezas de 950 mm)

Fecha	Revisión	Descripción		Dibujado	Verificado
26-03-2018				M. Medina	C. Farré
 para estructuras móviles		Nombre del proyecto:		Situación:	
Siamodul - C/ Palauet, 131, 25001 Lladia		Vivienda Unifamiliar		Cambrils (Tarragona)	
		Nombre del plano:		<b>PANEL FACHADA SUR (PRINCIPAL)</b>	
<h1>S-8</h1>		Nº de plano:		S-8_v1	
				Escala:	

FAÇANA PRINCIPAL BALCO ESQ:

POS. PANELL: UTS. LLARGADA:

Vertical 2 3.750 mm


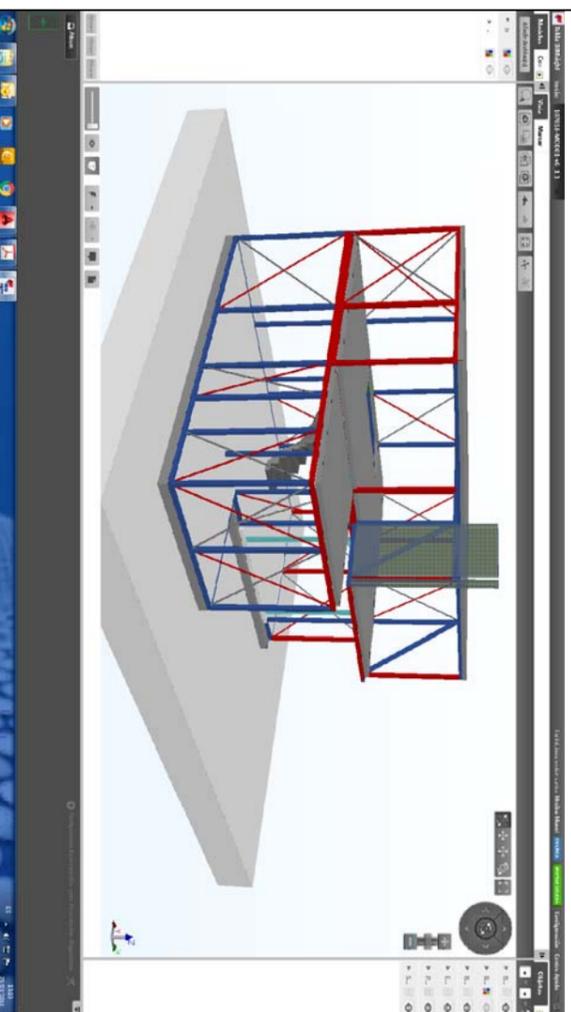
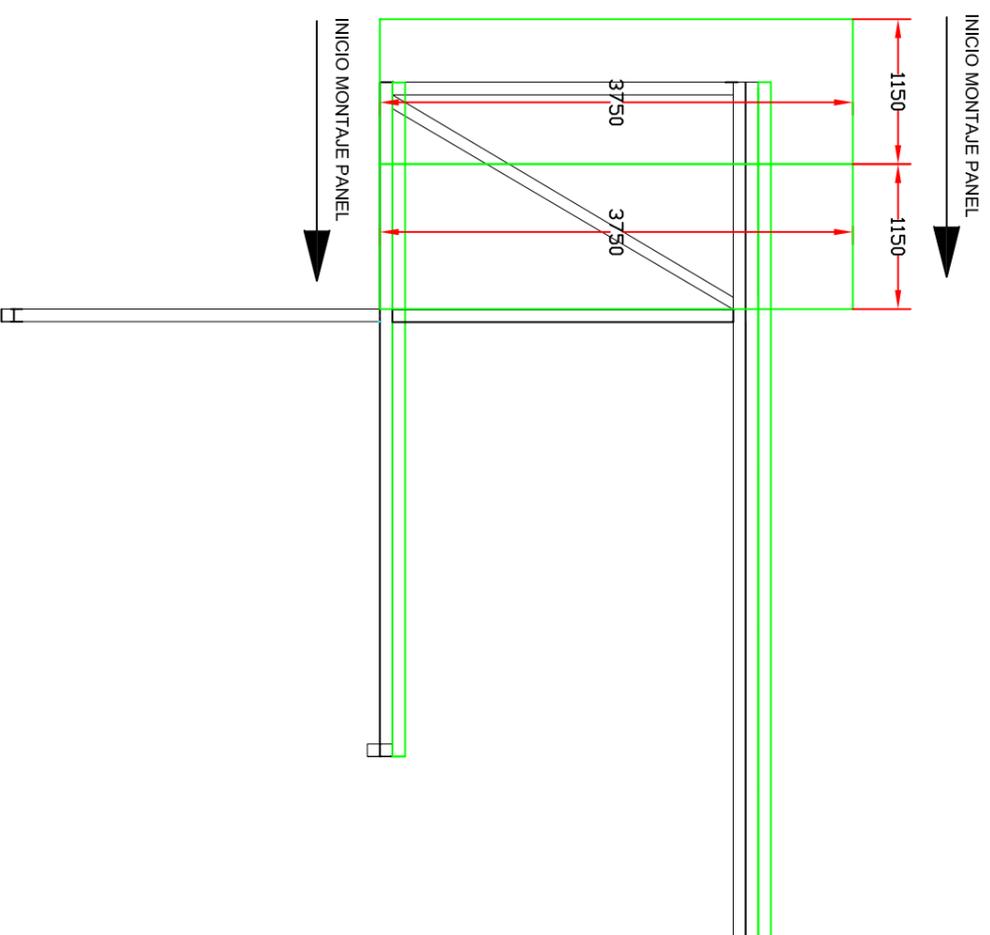


Fecha	Revisión	Descripción	Dibujado	Verificado
26-03-2018			M. Medina	C. Farré
Nombre del proyecto: Vivienda Unifamiliar		Situación: Cambrils (Tarragona)		
Nombre del plano:		PANEL DE FAÇANA LATERAL DE BALCON -OESTE		
Siarmodul - C/ Palauet, 131, 25001 Lladà		Nº de plano: S-9_v1		
<b>STAR MODUL</b> para estructuras móviles		Escala:		
<b>S-9</b>		Fornido : DM-43		

FAÇANA DRETA:

POS. PANELL: UTS. LLARGADA:

Vertical 5 4.300 mm

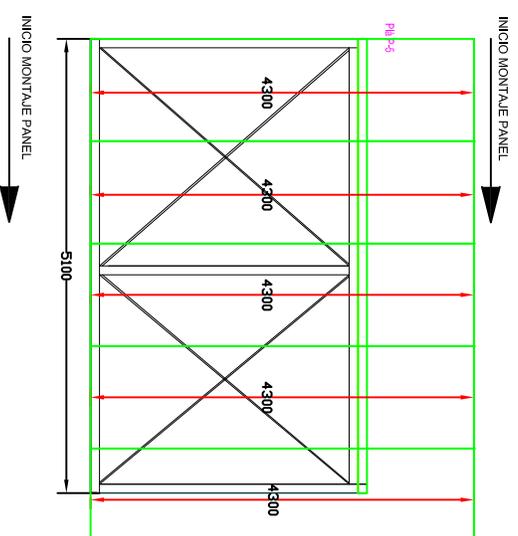
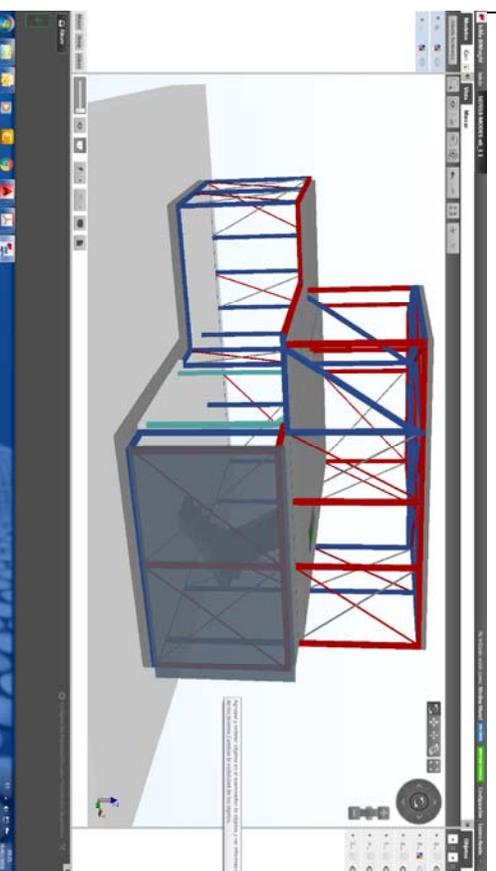
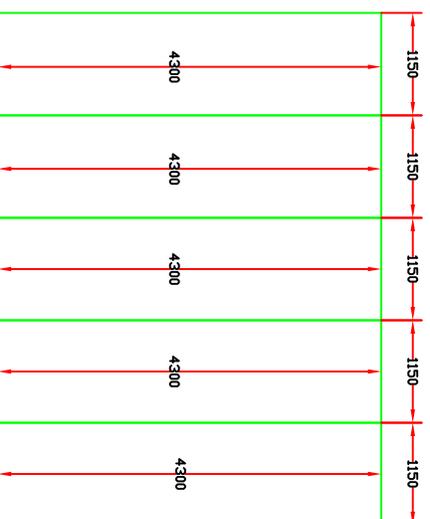


Fecha	Revisión	Descripción		Dibujado	Verificado
26-03-2018				M. Medina	C. Farré
		Nombre del proyecto: Vivienda Unitamiliar		Situación: Cambrials (Tarragona)	
		Nombre del plano: PANEL DE FACHADA LATERAL ESTE			
STAR MODUL para estructuras móviles Sistmodul - C/ Palauet, 131. 25501 Lladós		Nº de plano: S-10_v1			
S-10		Escala:			

FAÇANA DRETA SUPERIOR:

POS. PANELL: UTS. LLARGADA:

Vertical 6 3.750 mm

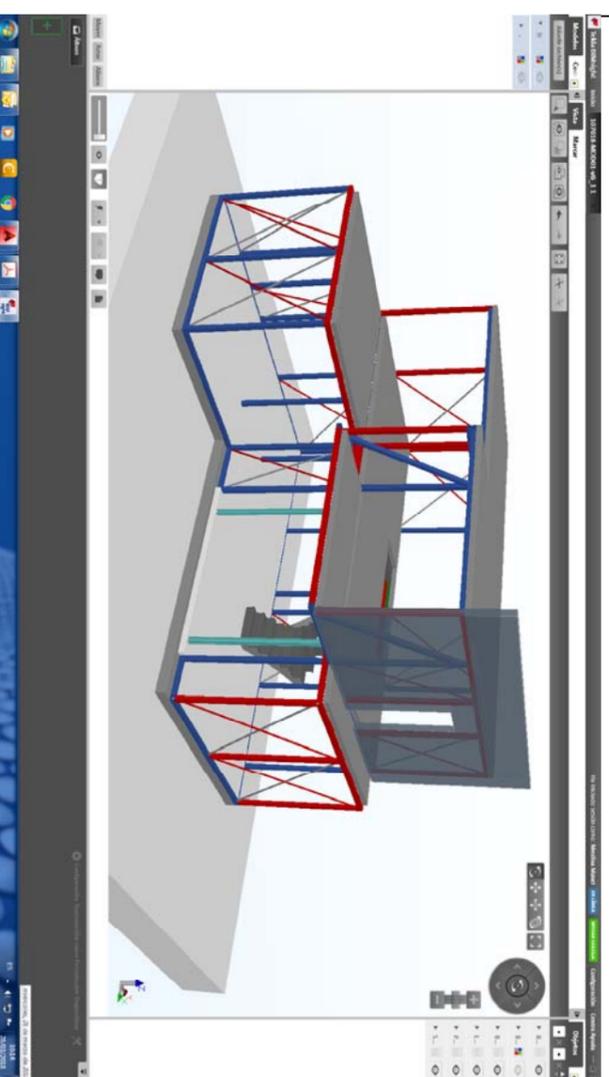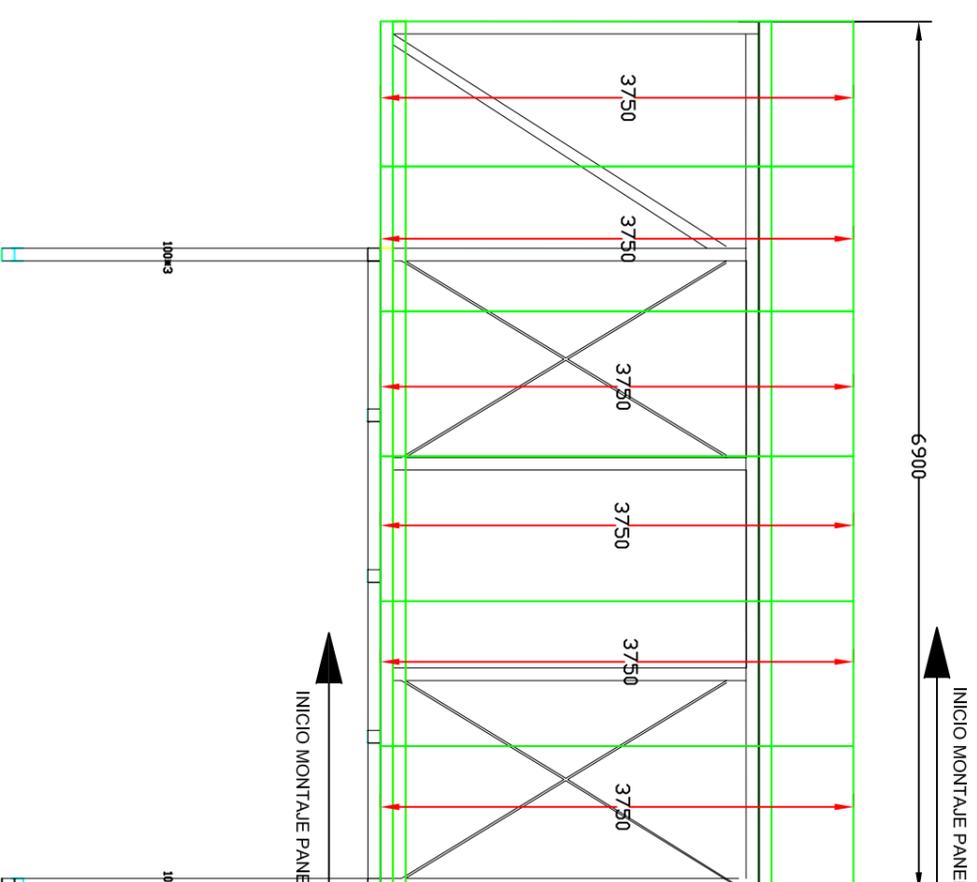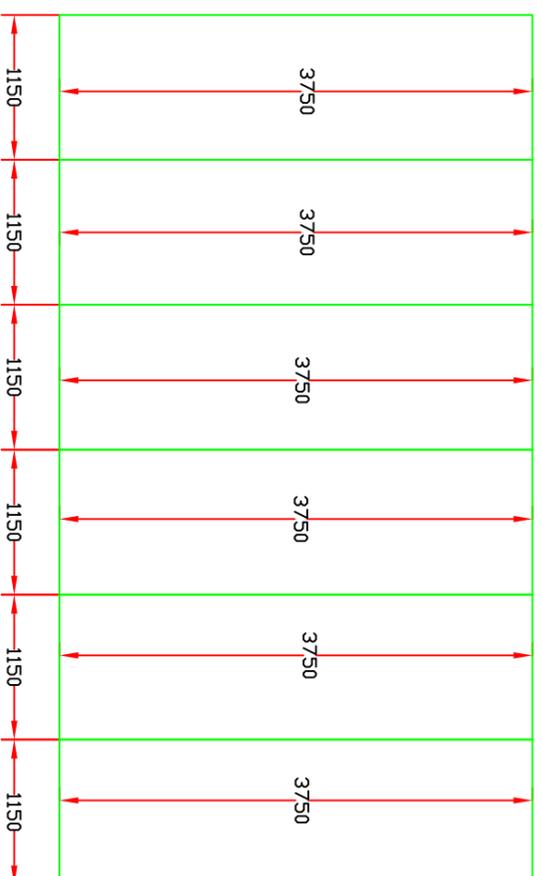

Fecha	Revisión	Descripción	Dibujado	Verificado
26-03-2018			M. Medina	C. Farré

Nombre del proyecto: Vivienda Unifamiliar		Situación: Cambrils (Tarragona)	
Nombre del plano: PANELL DE FAÇANA			




Starmodul - C/ Palauet, 131, 25001 Lladà



# S-11


Nº de plano: S-11\_v1

Escala:

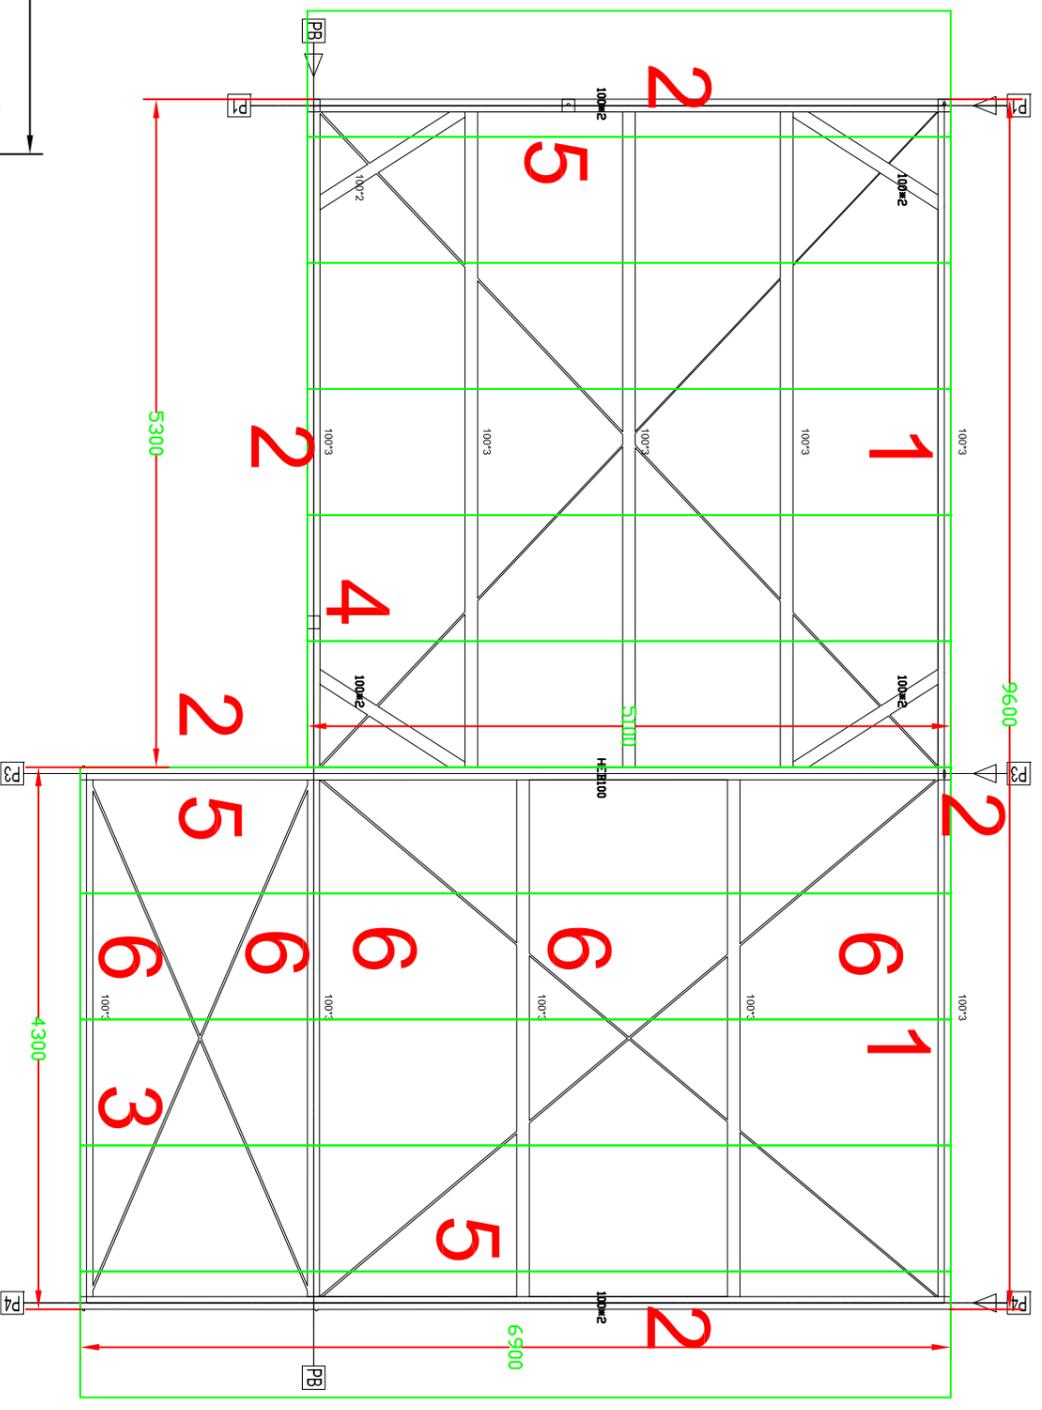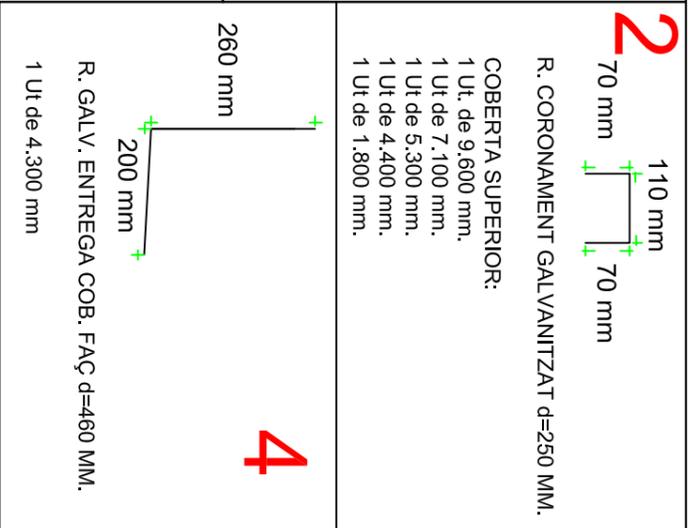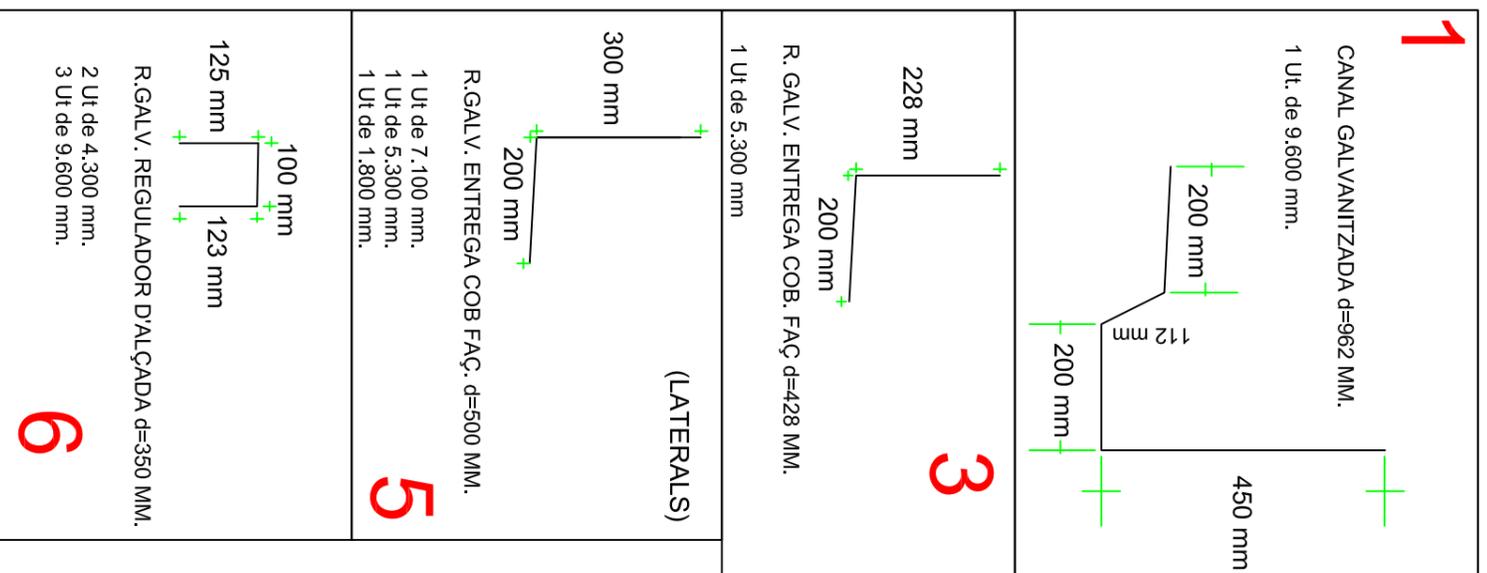

PANELL DE COBERTA DE 30 MM:

POS. PANELL: UTS. LLARGADA:  
Horizontal 5 6.900 mm  
Horizontal 6 5.100 mm

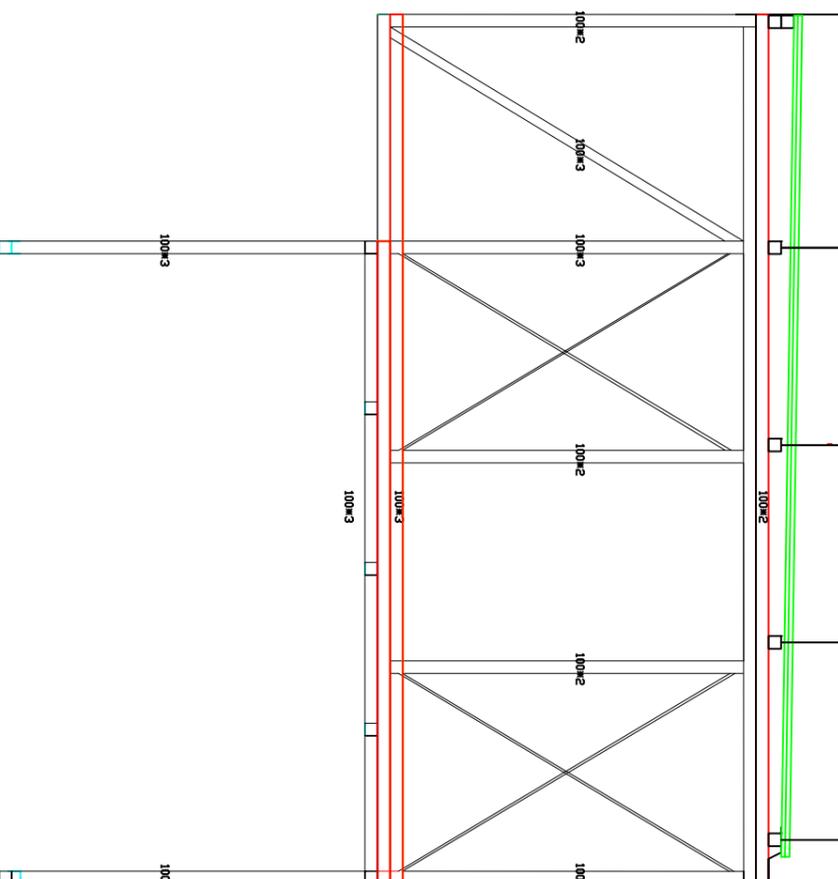

Fecha	Revisión	Descripción		Dibujado	Verificado
28-03-2018				M. Medina	C. Farré

<b>STAR MODUL</b> para estructuras móviles		Nombre del proyecto: Habitatge Unifamiliar Cambrils (Tarragona)	Situación: Cambrils (Tarragona)
Siamodul - C/Palauet, 131, 25001 Lleida		Nombre del plano: DETALLS REMATS DE COBERTA	

S-12

Nº de plano:  
S-12\_v1

Escala: