

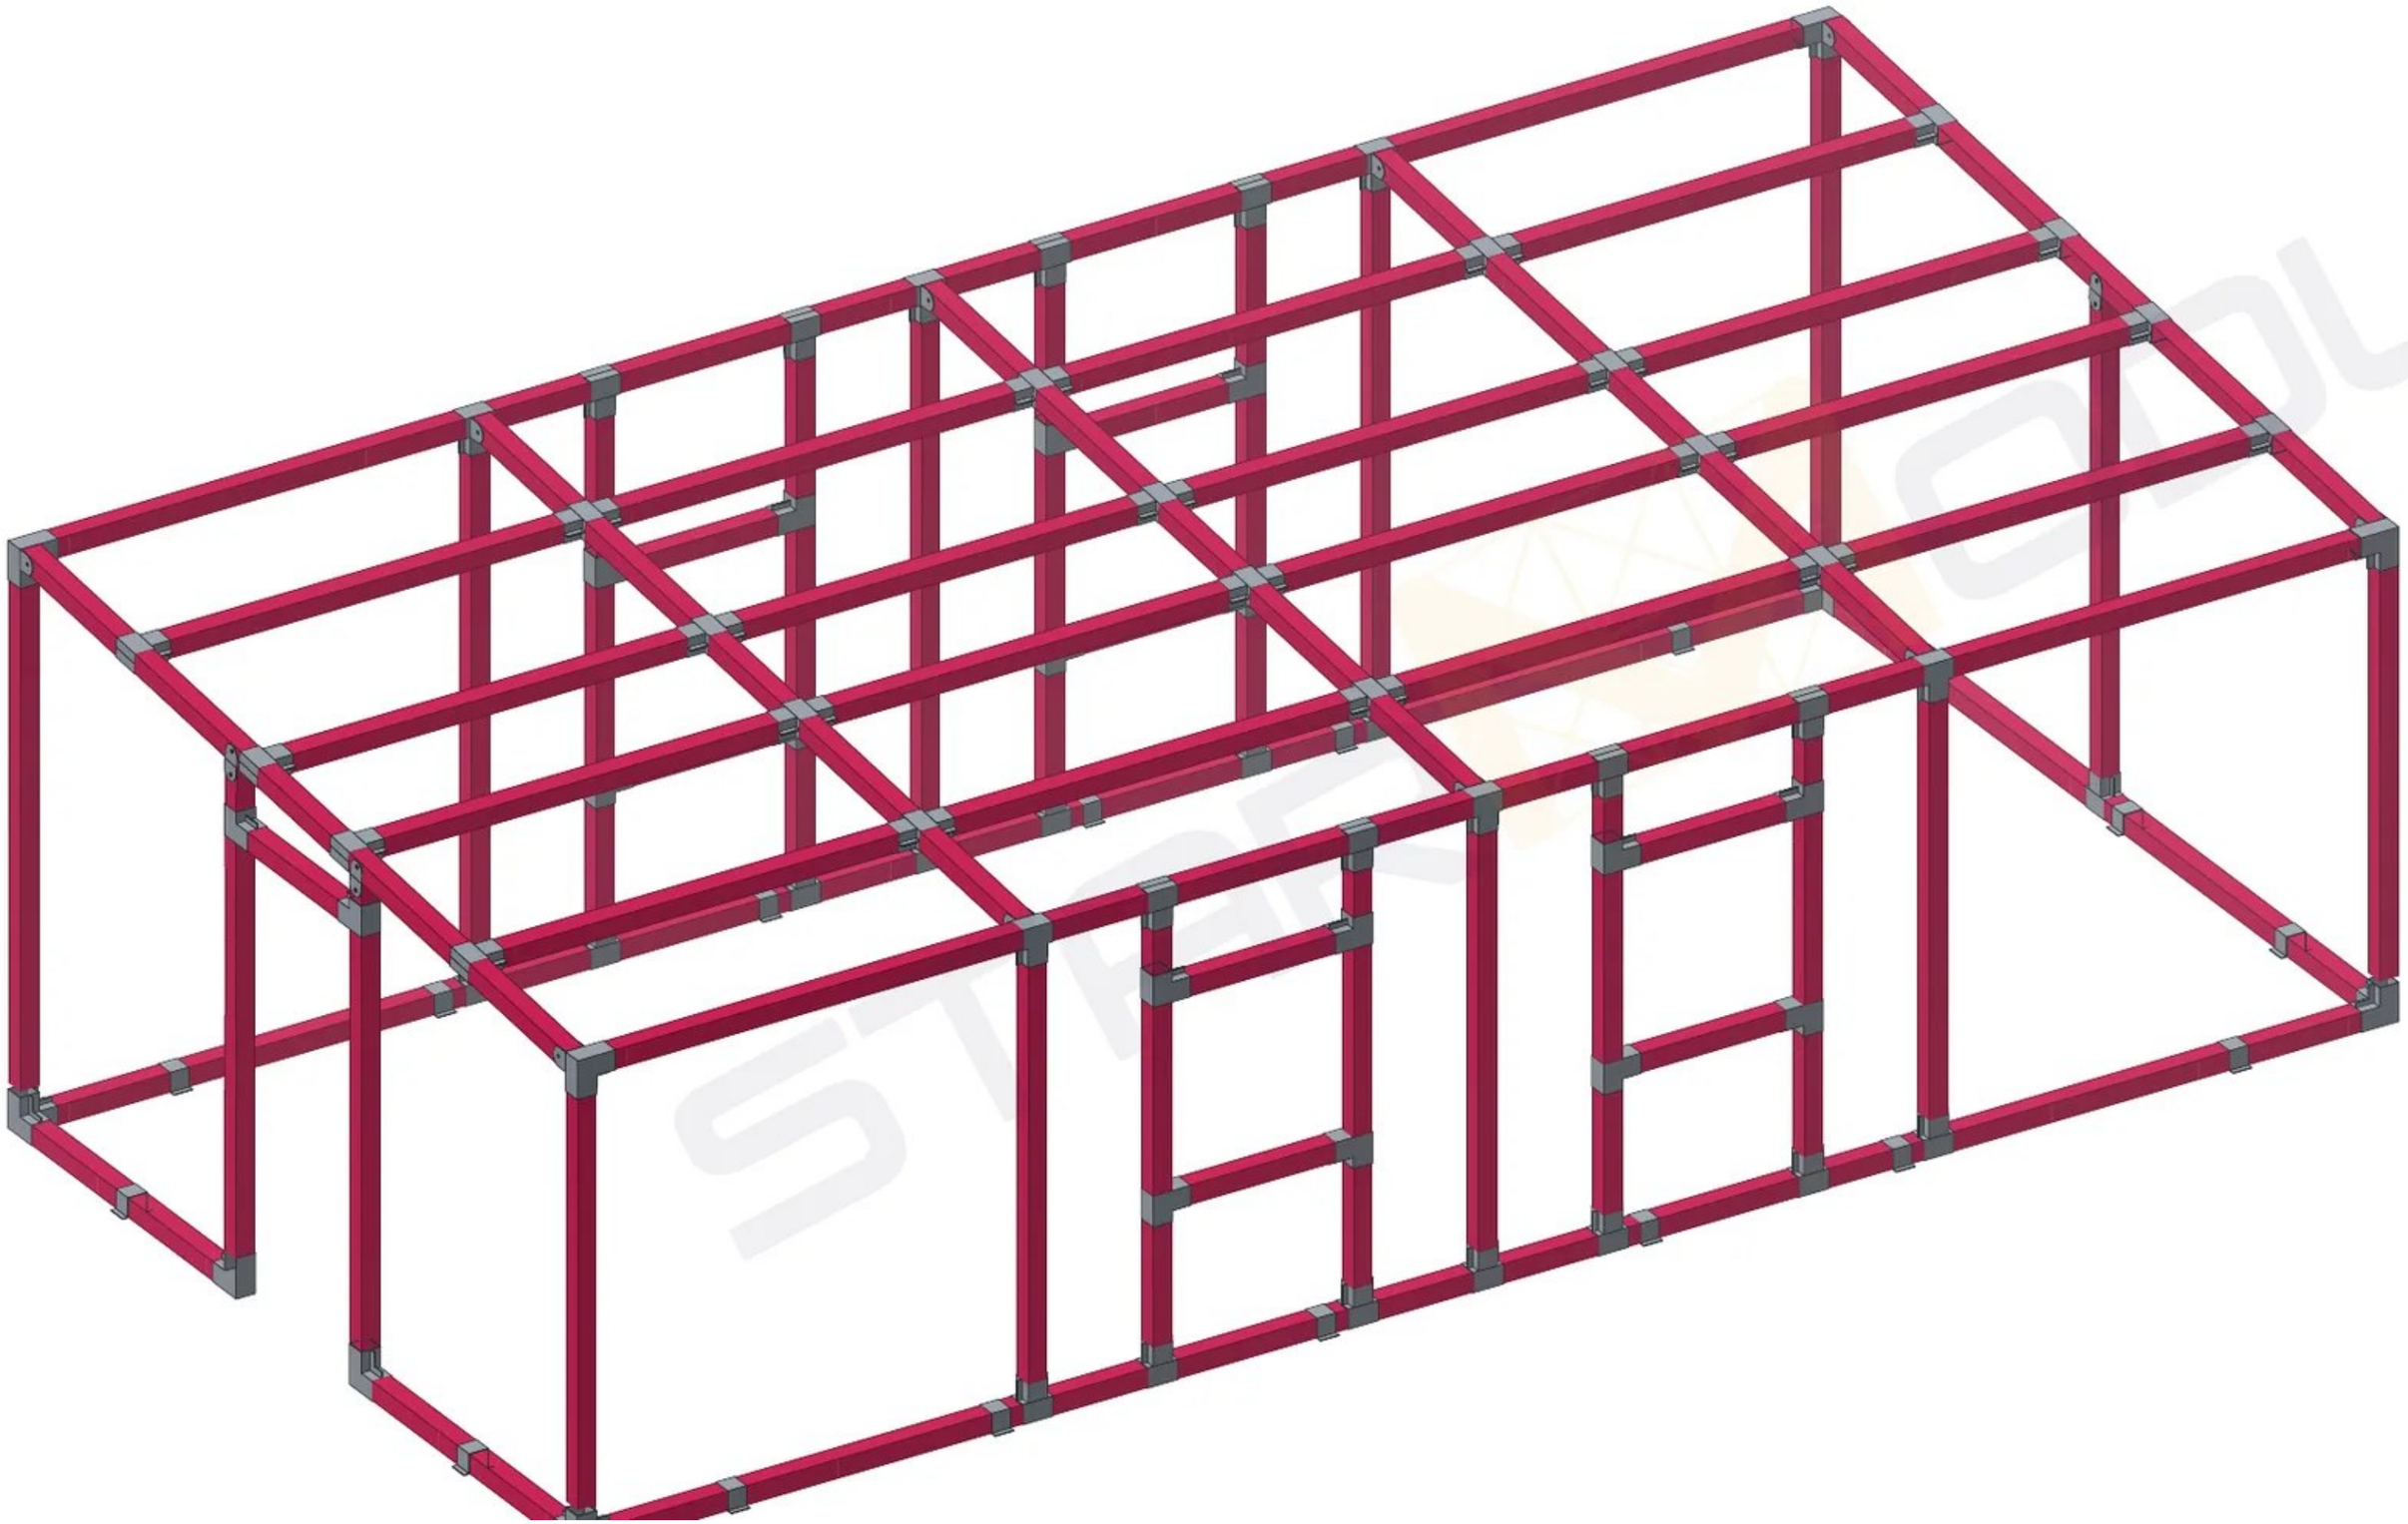


PLANTA DE REPLANTEO

Ejes de los pilares: 1, 2, 3… a lo largo y A, B… a lo ancho.
Cotas entre ejes en mm (de eje a eje de los tubos).
En oscuro, los pilares; en línea, lo que va en el suelo.

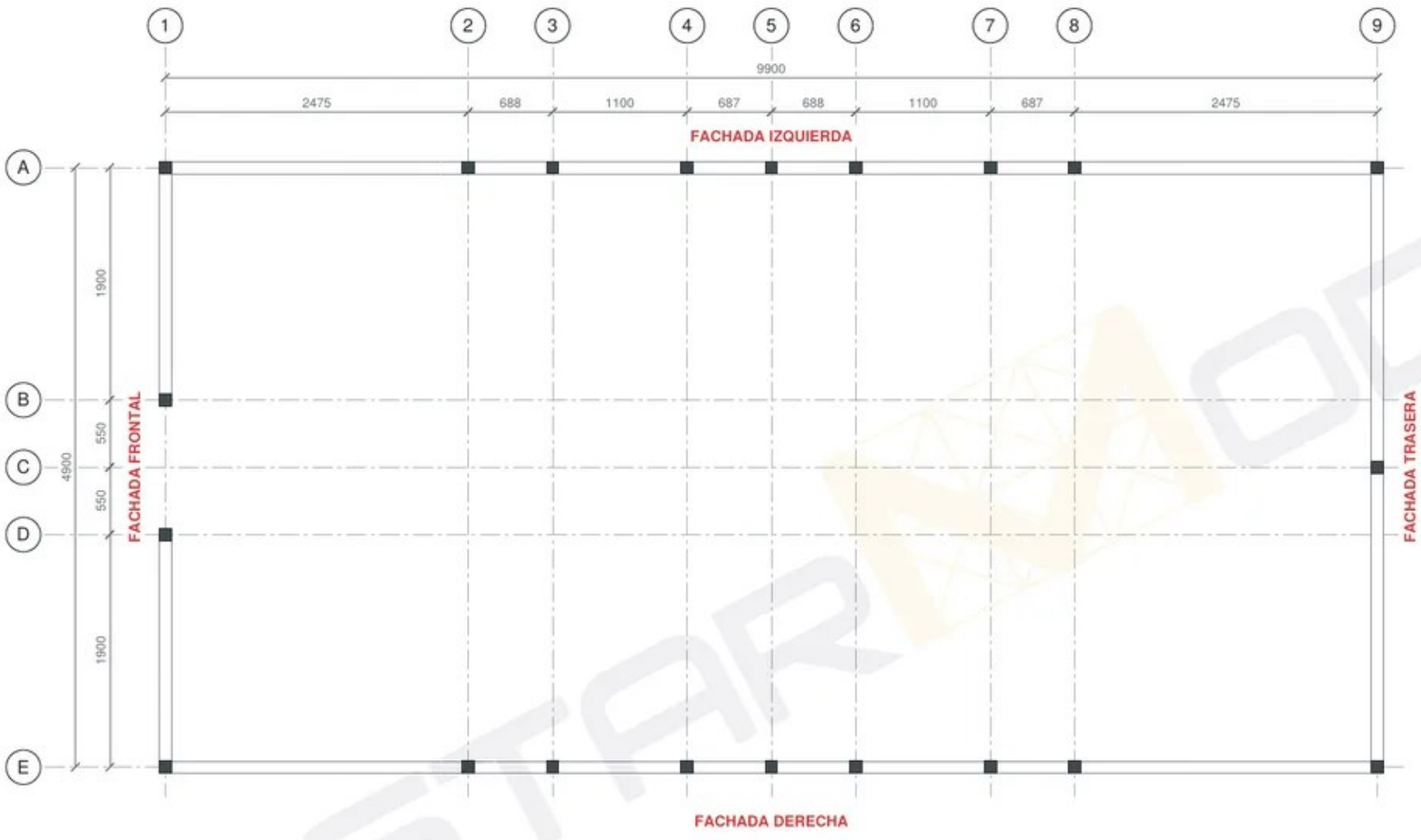


1 T-00 Planta de replanteo
1 : 50

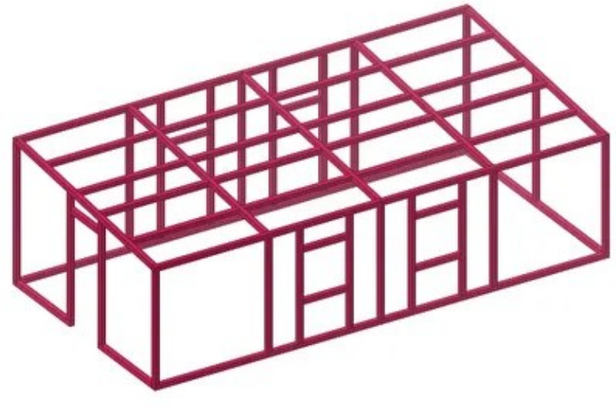

2 T-00 Estructura completa
Sin escala


3D ANILLO INFERIOR

En color, lo que se monta en esta fase (con sus uniones); en línea, lo de las fases anteriores.

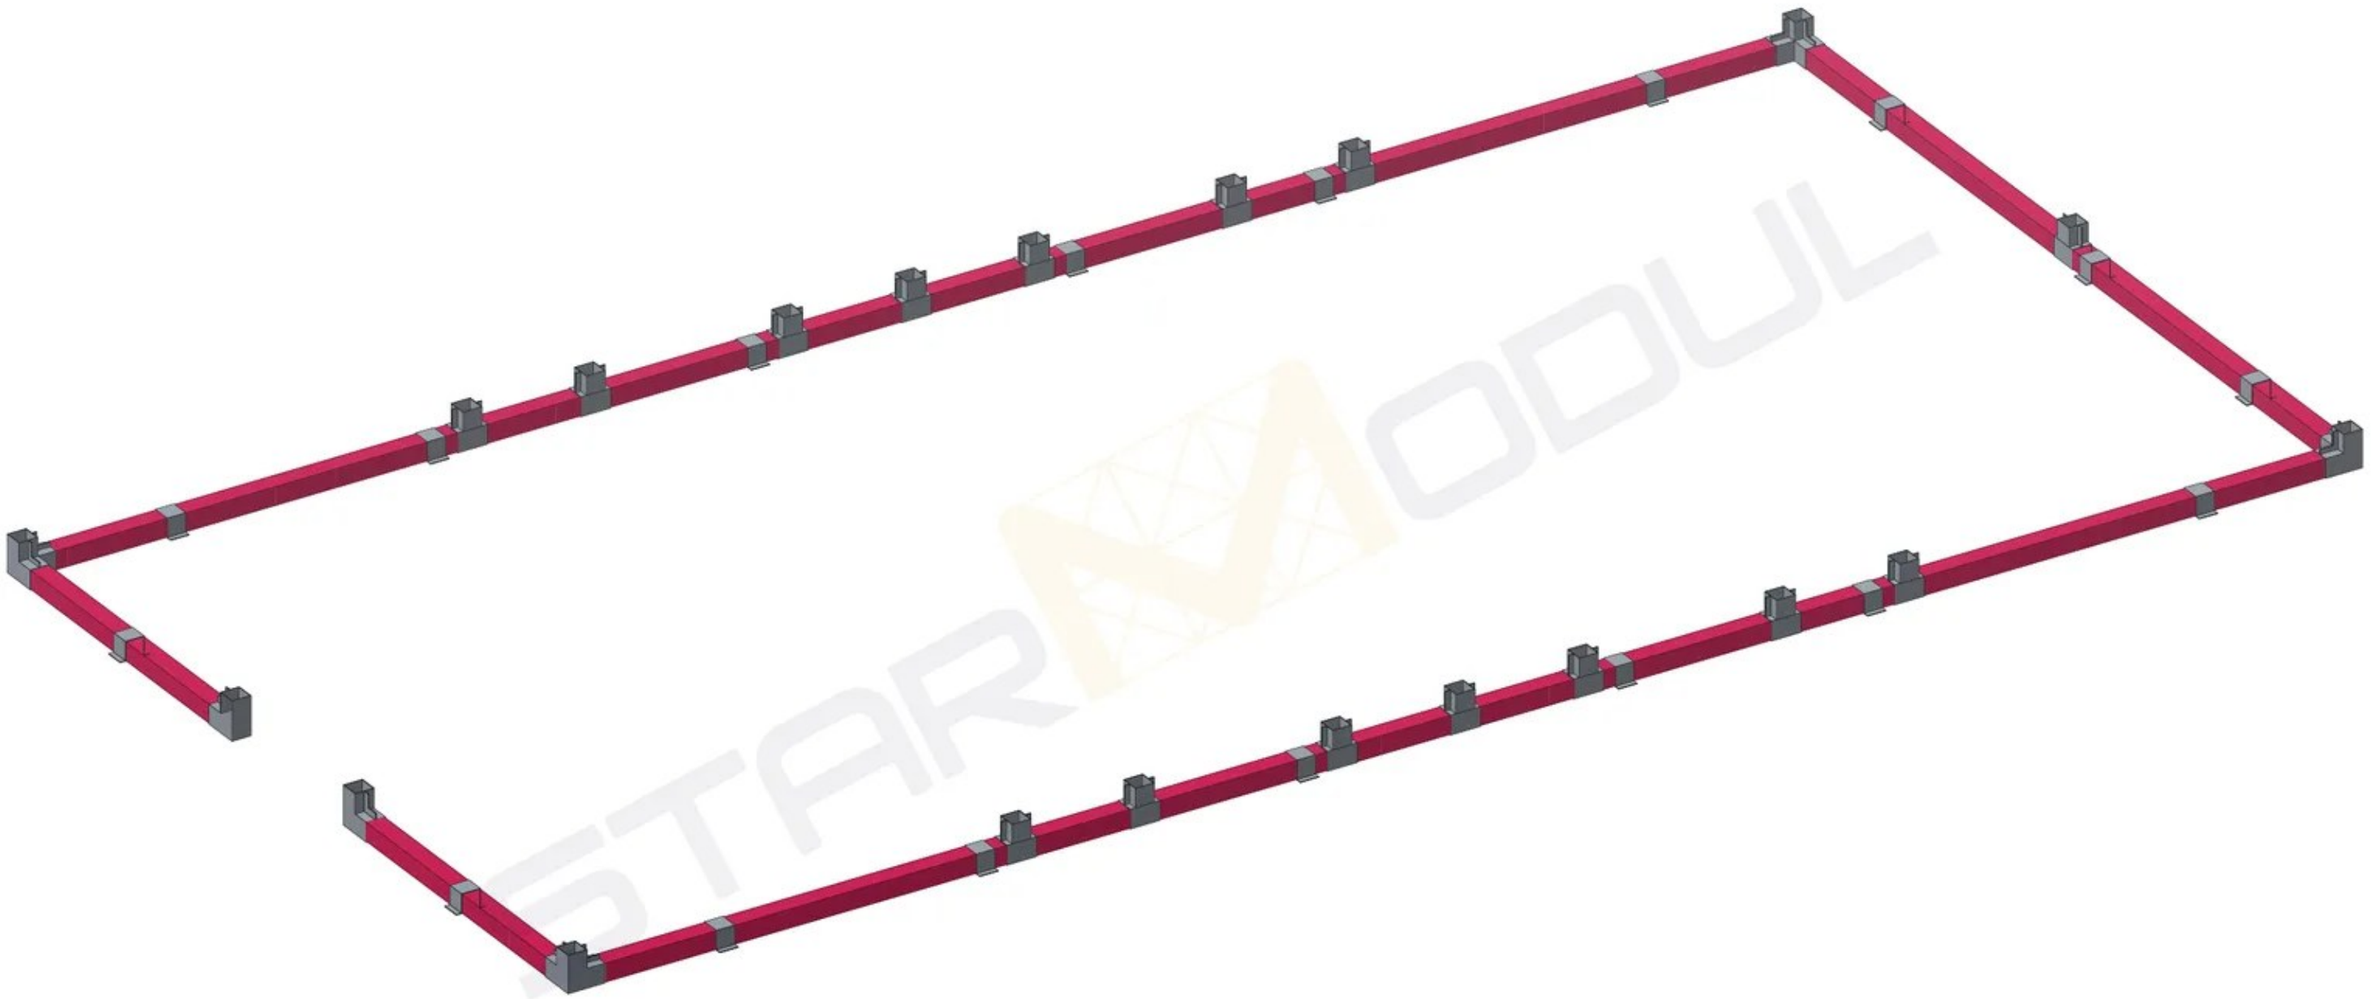

3D PILARES PB

En color, lo que se monta en esta fase (con sus uniones); en línea, lo de las fases anteriores.

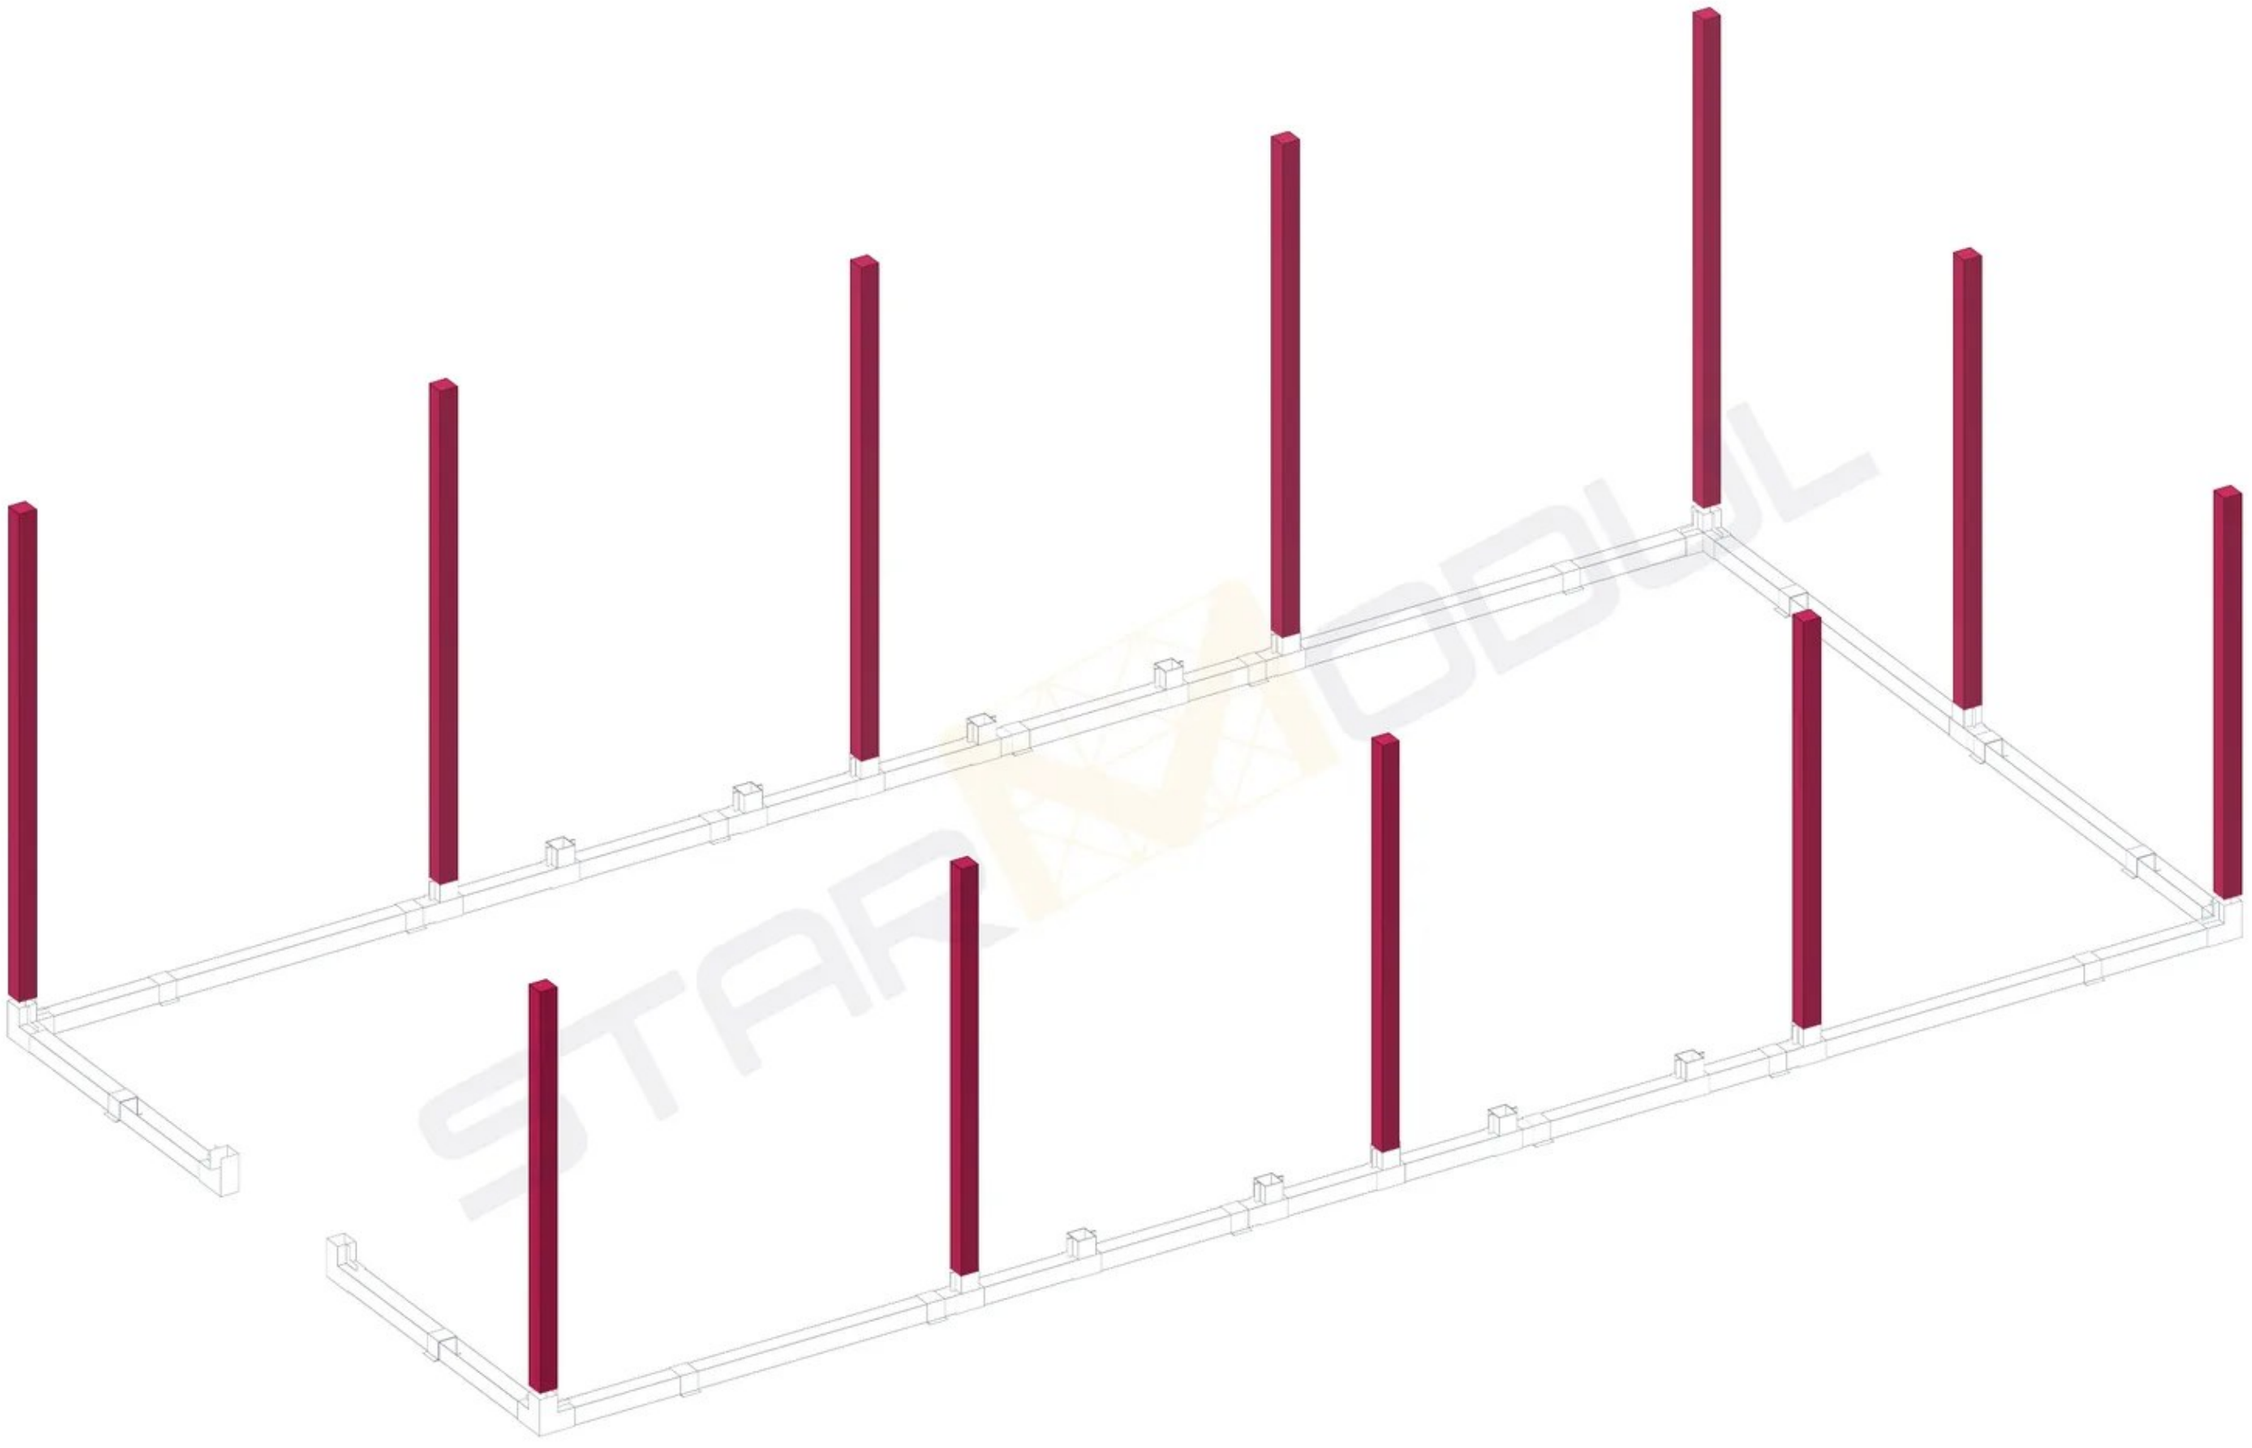


3D ANILLO SUPERIOR

En color, lo que se monta en esta fase (con sus uniones); en línea, lo de las fases anteriores.




3D PB VIGAS

En color, lo que se monta en esta fase (con sus uniones); en línea, lo de las fases anteriores.

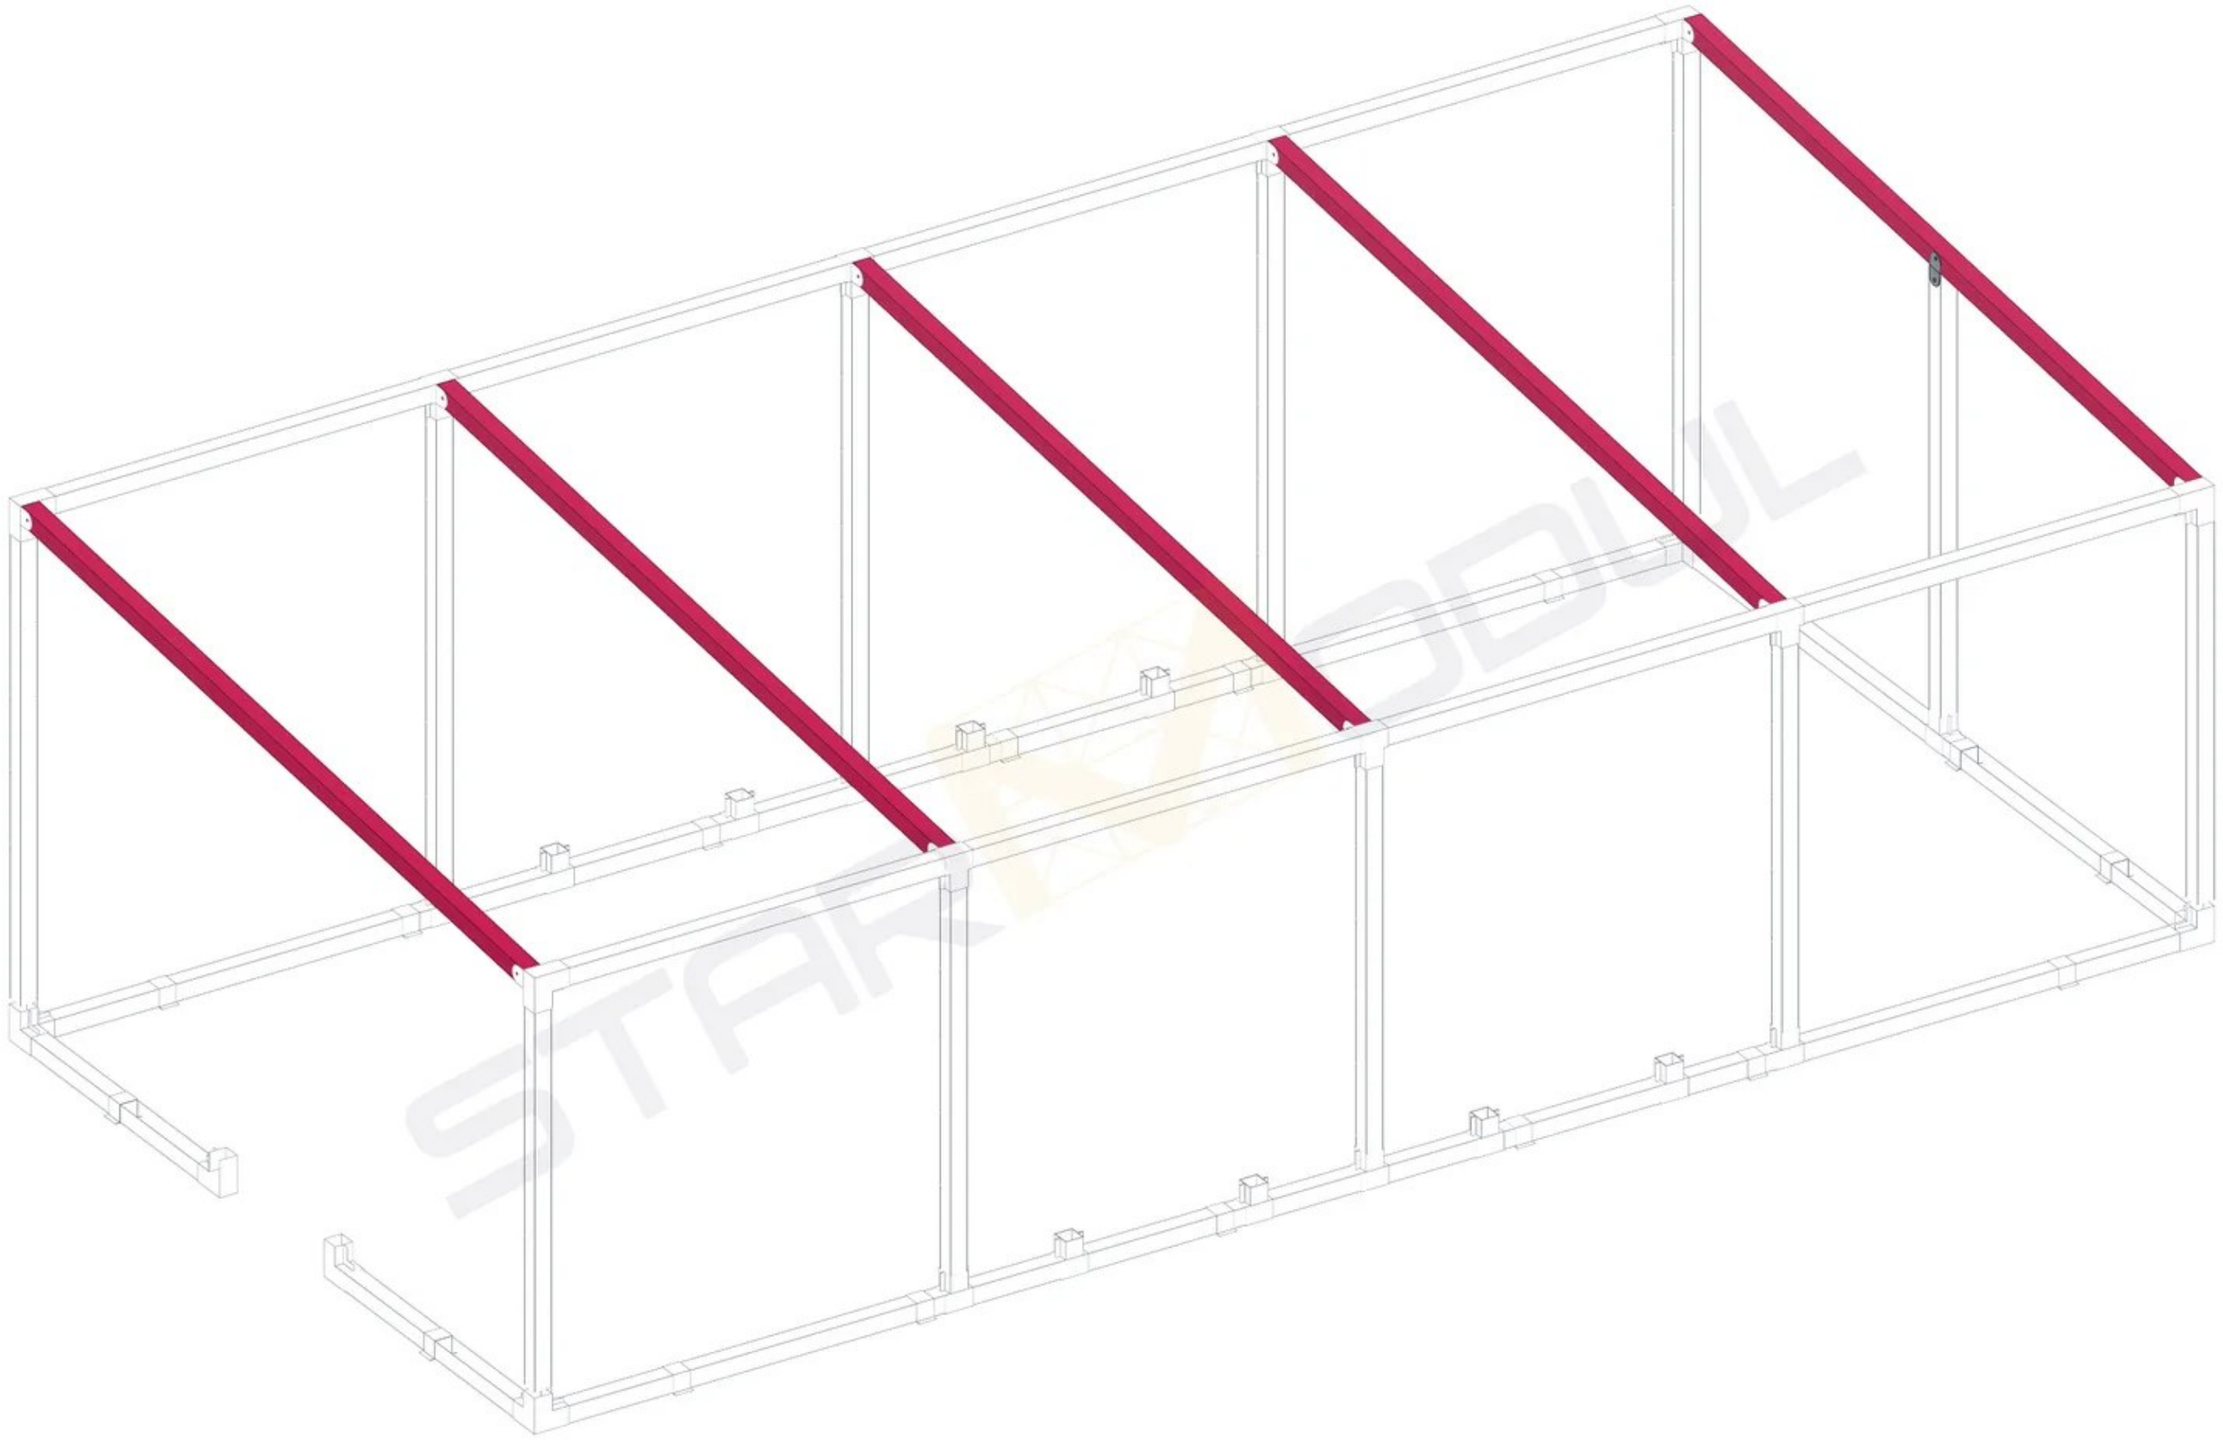


3D CORREAS CUBIERTA

En color, lo que se monta en esta fase (con sus uniones); en línea, lo de las fases anteriores.

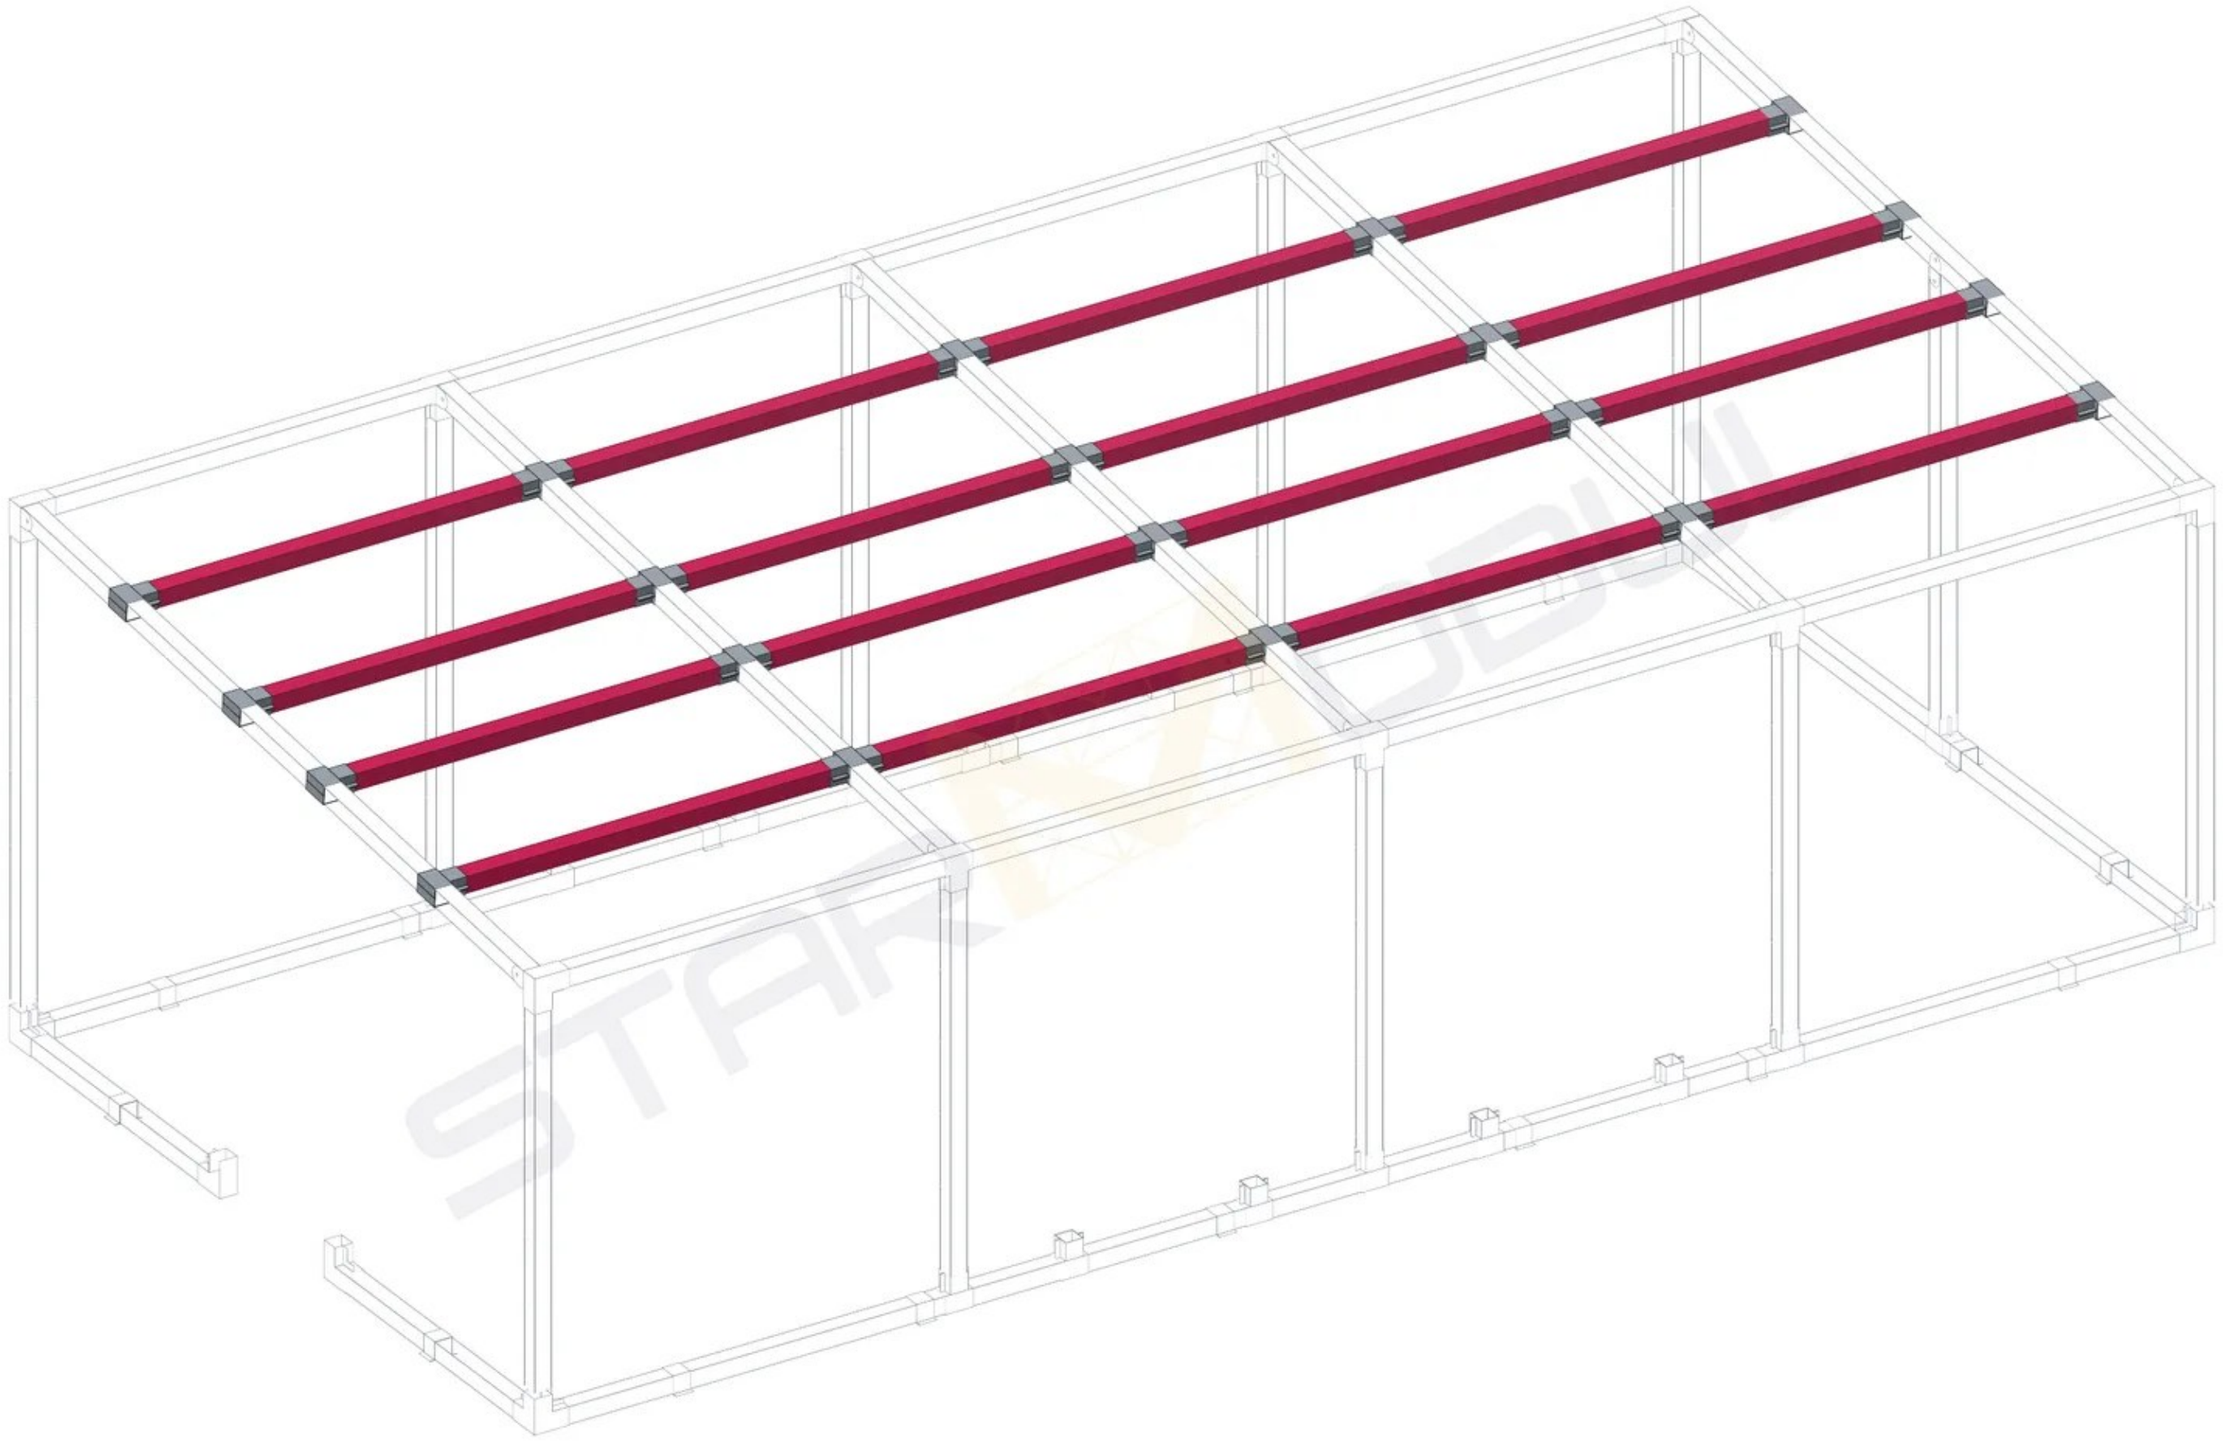


3D PUERTAS Y VENTANAS

En color, lo que se monta en esta fase (con sus uniones); en línea, lo de las fases anteriores.

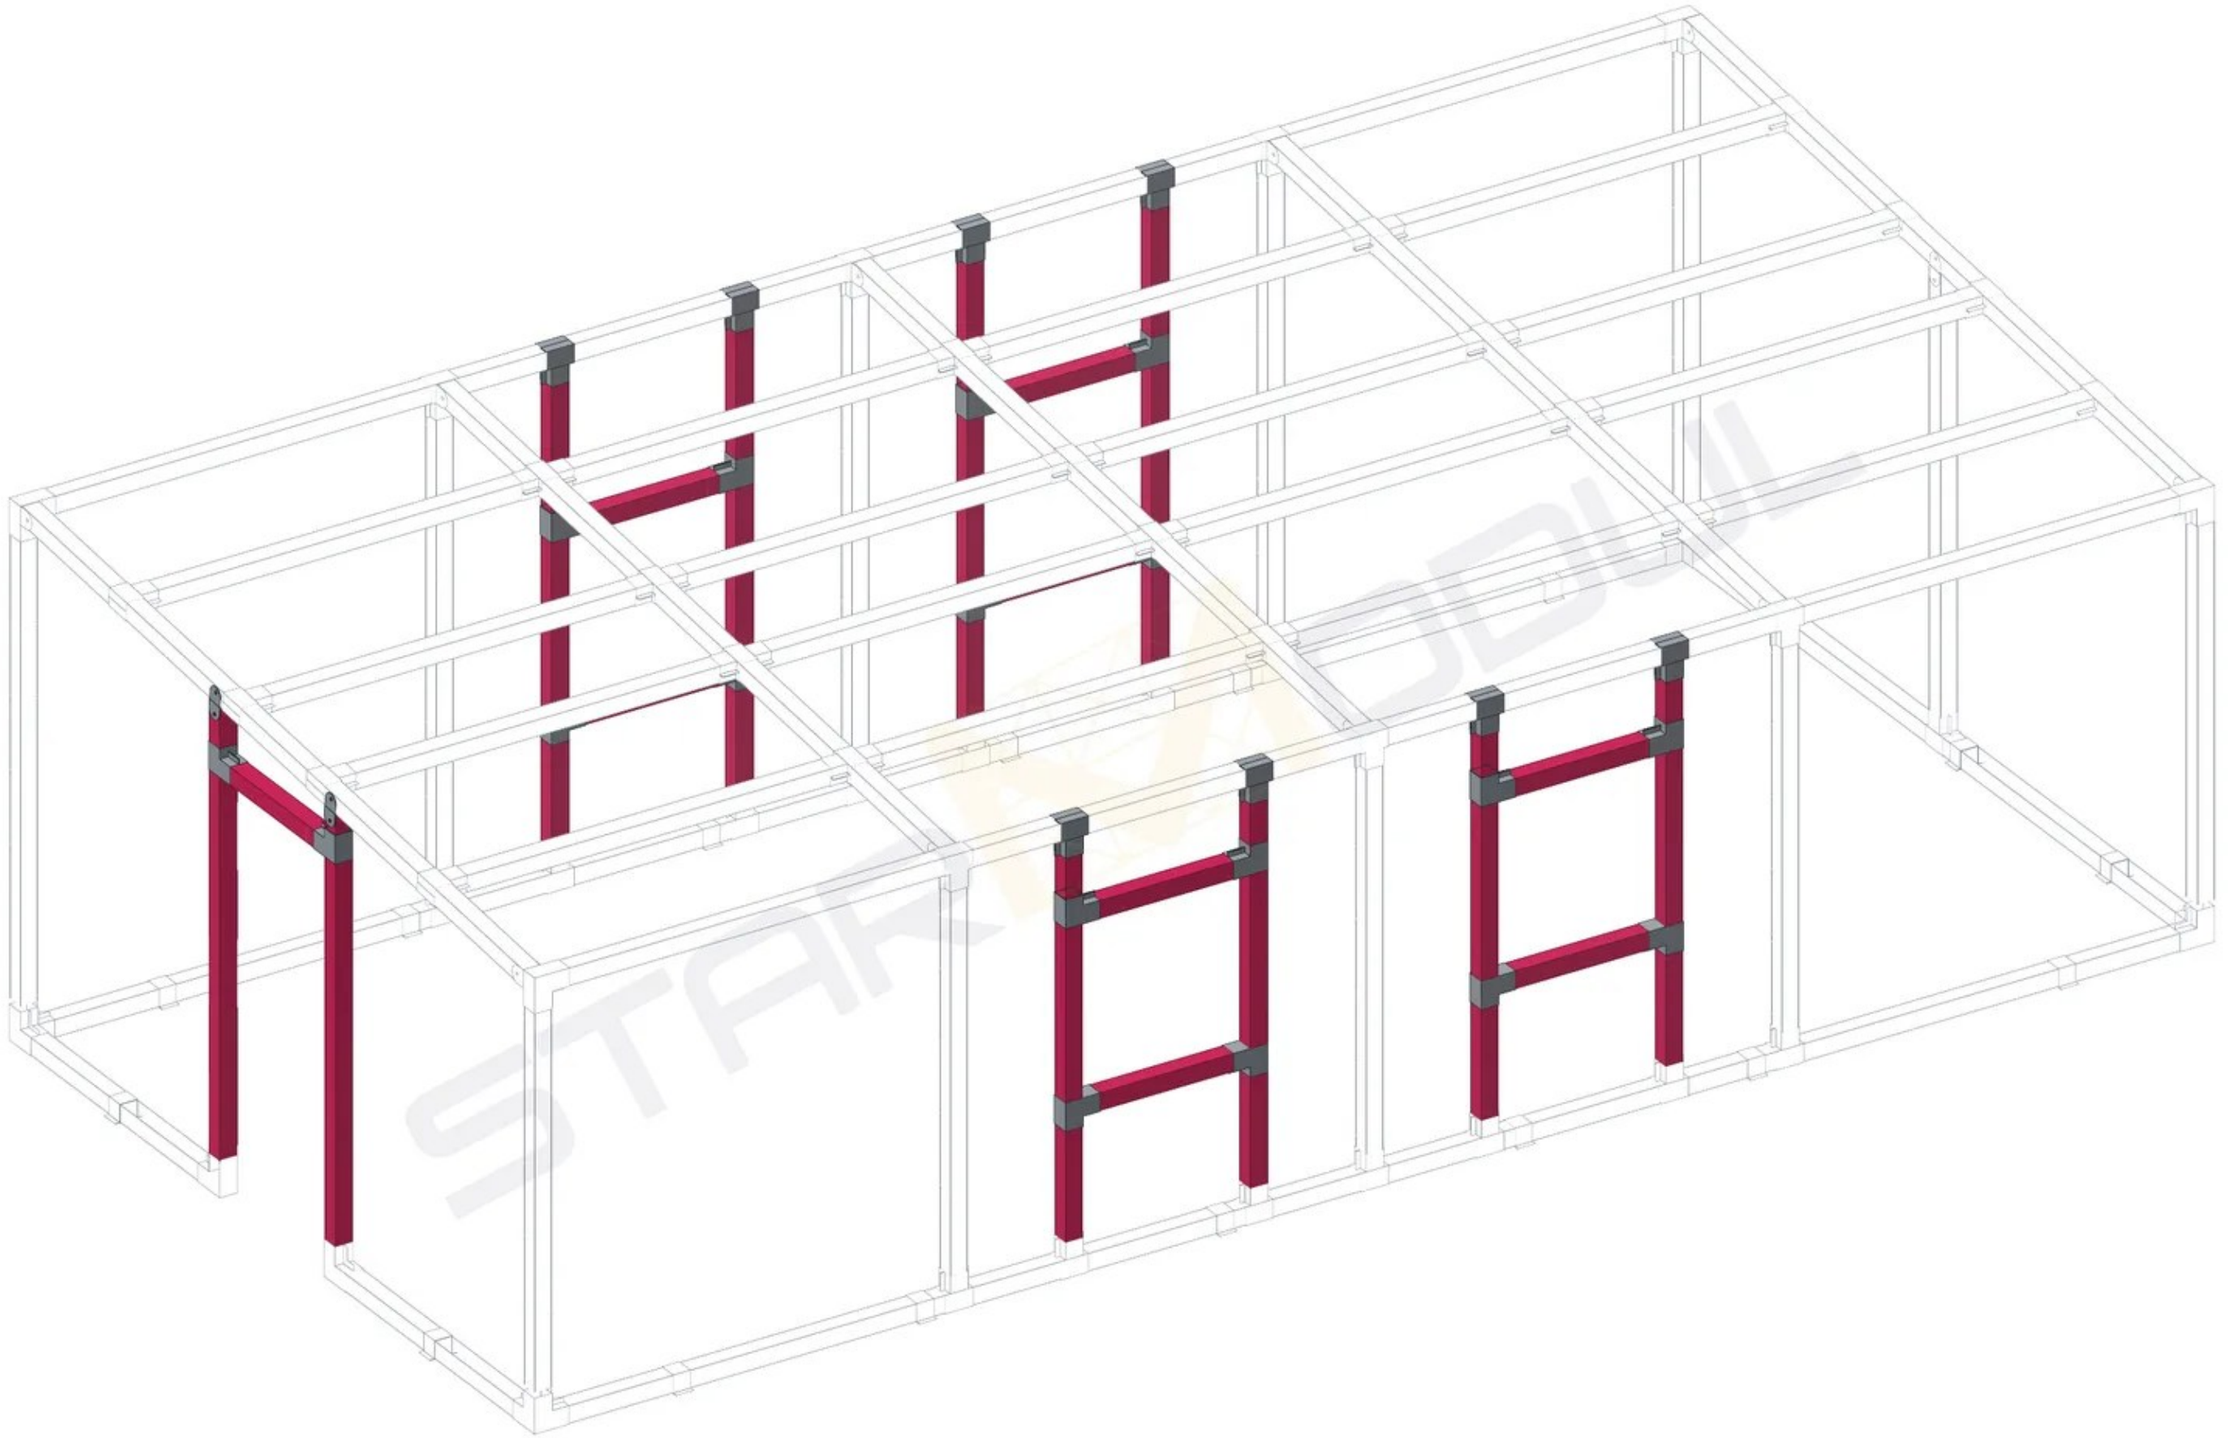

ALZADO · FACHADA FRONTAL

Visto desde fuera. Los tubos que van en el plano de la fachada, en el color de su espesor, con su marca y su largo de corte. Alturas en mm, de eje a eje de los tubos (±0: el eje del tubo perimetral inferior).

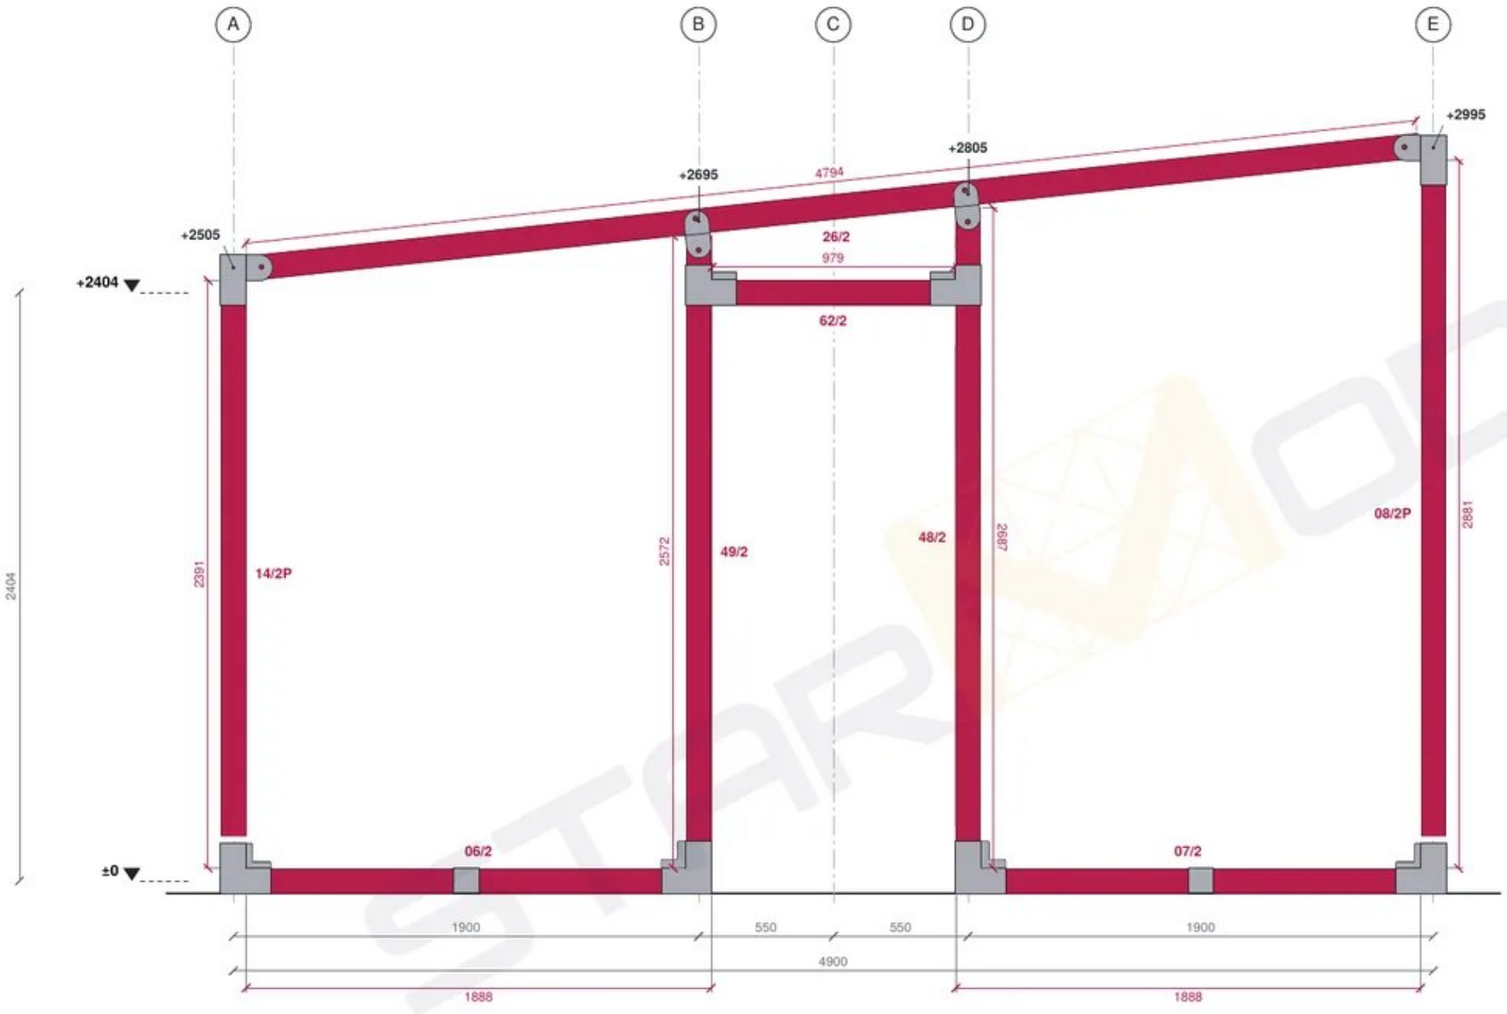

Tubos de este alzado			
Tipo	Marca	Longitud de corte	Recuento
100*100*2	06, 07/2	1888	2
100*100*2	08/2P	2881	1
100*100*2	14/2P	2391	1
100*100*2	26/2	4794	1
100*100*2	48/2	2687	1
100*100*2	49/2	2572	1
100*100*2	62/2	979	1

Total general: 8

Los tubos de las esquinas salen en las dos fachadas.



1 A-01 Alzado fachada frontal
1 : 25

2 A-01 Planta de situación
Sin escala

Paneles cubierta			
Tipo	Marca	Altura	Anchura
Cubierta	PC-1	5326	1000
Cubierta	PC-2	5326	1000
Cubierta	PC-3	5326	1000
Cubierta	PC-4	5326	1000
Cubierta	PC-5	5326	1000
Cubierta	PC-6	5326	1000
Cubierta	PC-7	5326	1000
Cubierta	PC-8	5326	1000
Cubierta	PC-9	5326	1000
Cubierta	PC-10	5326	1000
Cubierta	PC-11	5326	300

Total general: 11



PANELES FACHADA FRONTAL · VISTA DESDE FUERA

Paneles fachada frontal			
Tipo	Marca	Altura	Anchura
Fachada	PF-1	2728	1000
Fachada	PF-2	2828	1000
Fachada	PF-3	524	1000
Fachada	PF-4	3028	1000
Fachada	PF-5	3128	1000

Total general: 5

