
NAVE MODELO WEB

PLANOS DE MONTAJE · PARA EL CLIENTE

Nave de perfil laminado · planos de montaje para el cliente (sin medidas: las de obra van en los de la oficina técnica) · Ref. T26-1142 · 11/11/2026

NAVE DE PERFIL LAMINADO · DISEÑO ORIENTATIVO (lo valida el ingeniero: cálculo, cargas y cimentación)

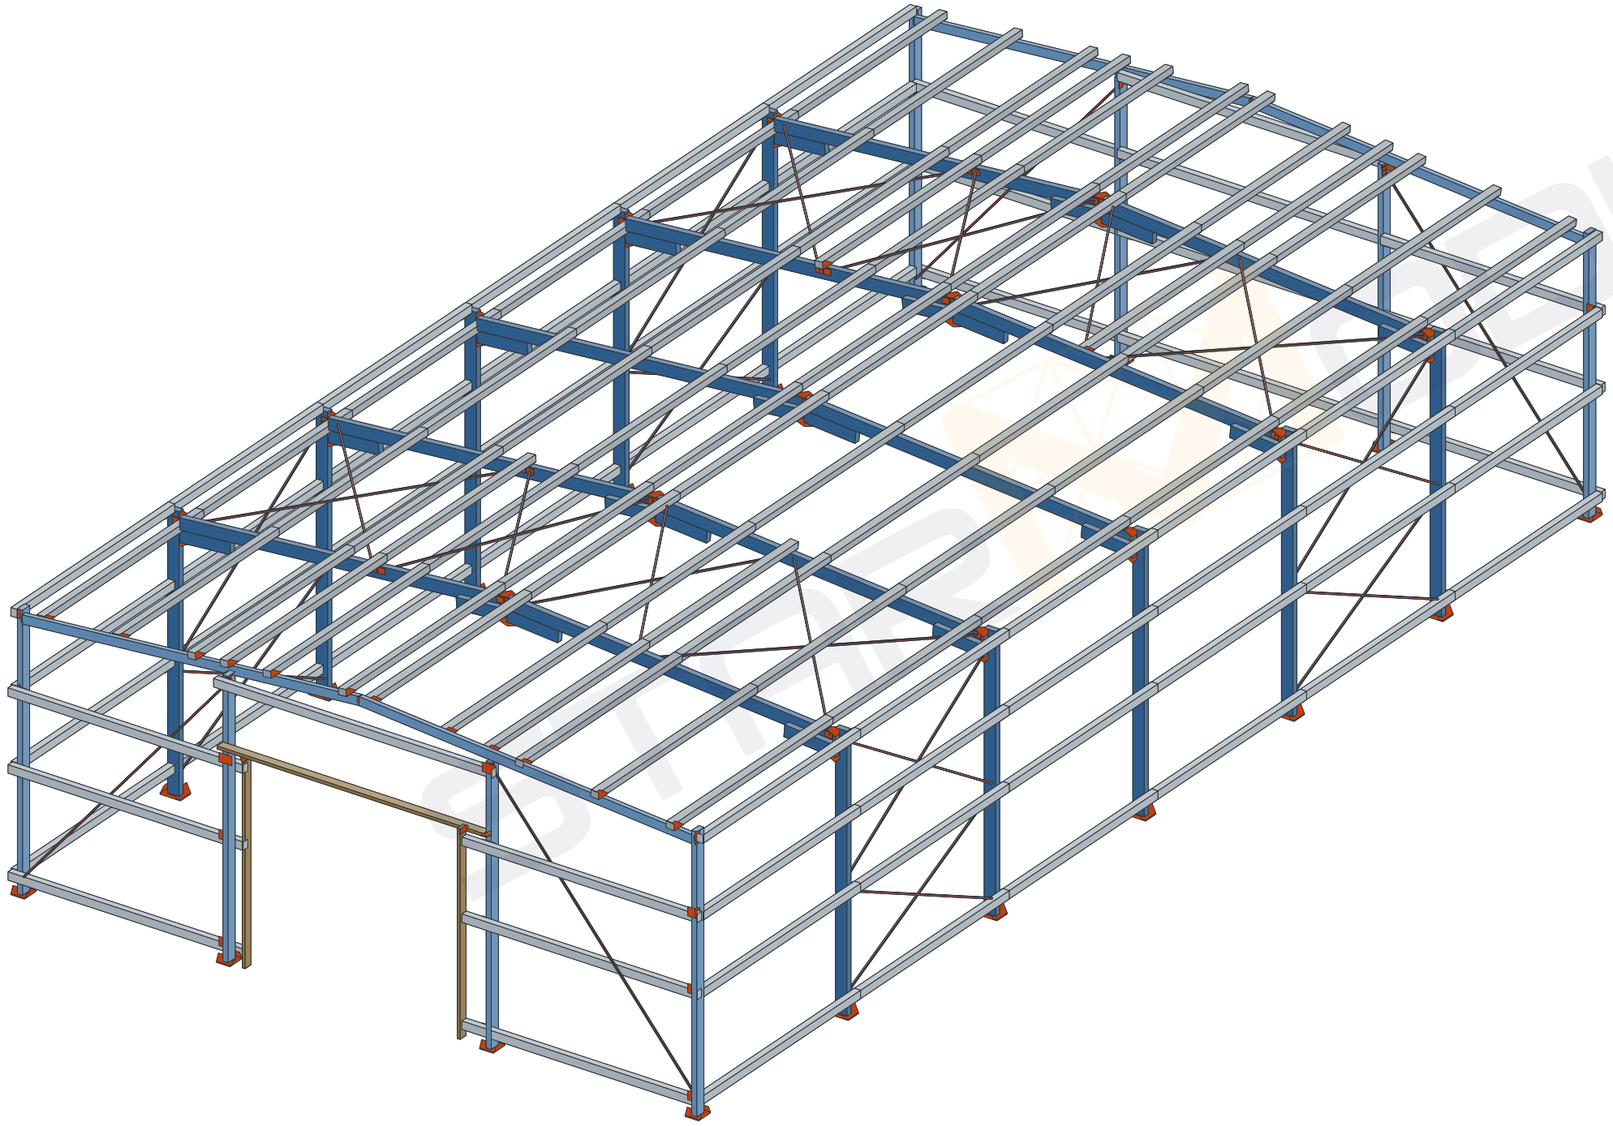

Listado de planos

Plano	Nombre
0-00	CARÁTULA
L-00	LEYENDA EXPLICATIVA
L-01	LISTADO DE PIEZAS
T-00	PLANTA REPLANTEO
T-01	PLANTA
T-02	PÓRTICO TIPO
D-01	3D PILARES DE LOS PÓRTICOS
D-02	3D DINTELES
D-03	3D HASTIALES
D-04	3D ARRIOSTRAMIENTO
D-05	3D CORREAS DE CUBIERTA
D-06	3D CORREAS DE FACHADA
D-07	3D MARCO DE LA PUERTA
N-01	UNIONES Y TORNILLERÍA
A-01	ALZADOS

0-00

Referencia:	Descripción:
T26-1142	Nave de perfil laminado · planos de montaje para el cliente (sin medidas: las de obra van en los de la oficina técnica)

Dibujado:	Verificado:	Fecha:	Revisión:	Nombre de proyecto:	Nombre del plano:	Nº de plano:	Cotas:	Formato:	Escala:
Asistente		11/11/26	N1	**Nave modelo web**	**CARÁTULA**	**0-00**	mm	A3	Sin escala

info@starmodul.com - 609 60 11 19

Plano propiedad de StarModul: queda prohibida su reproducción total o parcial y su entrega a terceros sin autorización expresa. Diseño orientativo: debe validarlo un técnico (cálculo, cargas y cimentación).

LEYENDA EXPLICATIVA

colores, marcas, tornillería y uniones de esta nave

Colores
Pórticos (pilares y dinteles)
Hastiales y tubos de 100×100
Correas de cubierta (Gran omega)
Correas de fachada (Gran omega)
Arriostramiento (cables con tensores)
Marco de la puerta
Uniones (placas, apoyos y anclajes)
Lo ya montado (en las fases)

Cómo se leen estos planos

· Cada fase, en su plano (D): lo que se monta en ella va en color, sobre lo ya montado (en gris); lo de las fases siguientes aún no se ve.

· Cada pieza lleva su marca (la que va grabada en ella): la misma en la fase, en el listado de piezas (L-01) y en los alzados. Las piezas iguales (mismo perfil y largo) llevan la misma.

· Planos para el cliente: sin medidas. Las de obra van en los planos de la oficina técnica.

· Cada empalme, con un tornillo por agujero, sus arandelas y su tuerca. Los cables, con su tensor.

· Diseño orientativo: lo valida el ingeniero (cálculo, cargas y cimentación).

Marcas	Piezas
P1, P2…	Pilar del pórtico
CA1, CA2…	Cartela de la rodilla
D1, D2…	Dintel
R1, R2…	Refuerzo de cumbrera
DH1, DH2…	Dintel del hastial
PH1, PH2…	Pilar del hastial
X1, X2…	Cable con tensores
OC1, OC2…	Correa de cubierta
OF1, OF2…	Correa de fachada
M1, M2…	Marco de la puerta

Tornillería de la nave	Ud
Tornillos con arandelas y tuerca (uno por agujero de las piezas)	2032

Uniones	Ud
ANU.1 · Anclaje del pilar del pórtico	10
ANU.2 · Rigidizador de la rodilla	40
ANU.3 · Anclaje del pilar del hastial	8
ANU.4 · Rigidizador de la placa base del hastial	16
ANU.5 · Rigidizador de la placa base del pórtico	20
ANU.6 · Unión de la esquina del hastial	8
CPU.1 · Cartela de cumbrera del pórtico	10
CPU.2 · Pletina del marco de la puerta	4
CPU.3 · Cartela de cumbrera del hastial	4
EJ.1 · Unión del pilar intermedio del hastial (a)	4
EJ.2 · Unión del pilar intermedio del hastial (b)	4
EJ.3 · Unión del dintel de la puerta	2
EJ.4 · Escuadra del marco de la puerta	2
EJ.5 · Pie del marco de la puerta	2
EJ.6 · Unión de la correa de fachada en la esquina	16
PARR.1 · Placa del cable de arriostramiento (cubierta y hastial)	80
PARR.2 · Placa del cable de arriostramiento (fachada)	64
PB.1 · Placa base del pilar del pórtico	10
PB.2 · Placa base del pilar del hastial	8
PLU.2 · Apoyo de la Gran omega (correa)	150
PU.1 · Placa del dintel en la rodilla (arriba)	10
PU.2 · Placa del dintel en la rodilla (abajo)	10
PU.3 · Placa de cumbrera (arriba)	5
PU.4 · Placa de cumbrera (abajo)	5

STARMODUL

L-00

Referencia:	Descripción:
T26-1142	Nave de perfil laminado · planos de montaje para el cliente (sin medidas: las de obra van en los de la oficina técnica)

Dibujado:	Verificado:	Fecha:	Revisión:	Nombre de proyecto:	Nombre del plano:	Nº de plano:	Cotas:	Formato:	Escala:
Asistente		11/11/26	N1	**Nave modelo web**	**LEYENDA EXPLICATIVA**	**L-00**	mm	A3	Sin escala

STARMODUL
info@starmodul.com - 609 60 11 19

Plano propiedad de StarModul: queda prohibida su reproducción total o parcial y su entrega a terceros sin autorización expresa. Diseño orientativo: debe validarlo un técnico (cálculo, cargas y cimentación).

LISTADO DE PIEZAS

cada pieza con su marca, por fases


Marca	Pieza	Perfil	Fase	Ud
P1	Pilar del pórtico	IPE 270	Fase 1	10
CA1	Cartela de la rodilla	IPE 270	Fase 2	10
D1	Dintel	IPE 270	Fase 2	10
R1	Refuerzo de cumbrera	IPE 270	Fase 2	10
DH1	Dintel del hastial	IPE 200	Fase 3	4
PH1	Pilar del hastial	IPE 240	Fase 3	4
PH2	Pilar del hastial	IPE 240	Fase 3	4
X1	Cable con tensores	Cable Ø12	Fase 4	4
X2	Cable con tensores	Cable Ø12	Fase 4	8
X3	Cable con tensores	Cable Ø12	Fase 4	8
X4	Cable con tensores	Cable Ø8	Fase 4	8
X5	Cable con tensores	Cable Ø14	Fase 4	8
OC1	Correa de cubierta	Gran omega 150×1,5	Fase 5	68
OF1	Correa de fachada (hastial)	Gran omega 150×1,5	Fase 6	5
OF2	Correa de fachada (hastial)	Gran omega 150×1,5	Fase 6	6
OF3	Correa de fachada (lateral)	Gran omega 150×1,5	Fase 6	32
OF4	Correa de fachada (lateral)	Gran omega 150×1,5	Fase 6	16
OF5	Correa de fachada (hastial)	Gran omega 150×1,5	Fase 6	6
M1	Marco de la puerta	C200	Fase 7	1
M2	Marco de la puerta	C200	Fase 7	2

Tornillería y uniones	Ud
Tornillos con arandelas y tuerca (uno por agujero de las piezas)	2032
Unión ANU.1 · Anclaje del pilar del pórtico	10
Unión ANU.2 · Rigidizador de la rodilla	40
Unión ANU.3 · Anclaje del pilar del hastial	8
Unión ANU.4 · Rigidizador de la placa base del hastial	16
Unión ANU.5 · Rigidizador de la placa base del pórtico	20
Unión ANU.6 · Unión de la esquina del hastial	8
Unión CPU.1 · Cartela de cumbrera del pórtico	10
Unión CPU.2 · Pletina del marco de la puerta	4
Unión CPU.3 · Cartela de cumbrera del hastial	4
Unión EJ.1 · Unión del pilar intermedio del hastial (a)	4
Unión EJ.2 · Unión del pilar intermedio del hastial (b)	4
Unión EJ.3 · Unión del dintel de la puerta	2
Unión EJ.4 · Escuadra del marco de la puerta	2
Unión EJ.5 · Pie del marco de la puerta	2
Unión EJ.6 · Unión de la correa de fachada en la esquina	16
Unión PARR.1 · Placa del cable de arriostramiento (cubierta y hastial)	80
Unión PARR.2 · Placa del cable de arriostramiento (fachada)	64
Unión PB.1 · Placa base del pilar del pórtico	10
Unión PB.2 · Placa base del pilar del hastial	8
Unión PLU.2 · Apoyo de la Gran omega (correa)	150
Unión PU.1 · Placa del dintel en la rodilla (arriba)	10
Unión PU.2 · Placa del dintel en la rodilla (abajo)	10
Unión PU.3 · Placa de cumbrera (arriba)	5
Unión PU.4 · Placa de cumbrera (abajo)	5

Plano propiedad de StarModul: queda prohibida su reproducción total o parcial y su entrega a terceros sin autorización expresa. Diseño orientativo: debe validarlo un técnico (cálculo, cargas y cimentación).

REPLANTEO

los ejes de los pórticos y los pilares con sus placas de anclaje

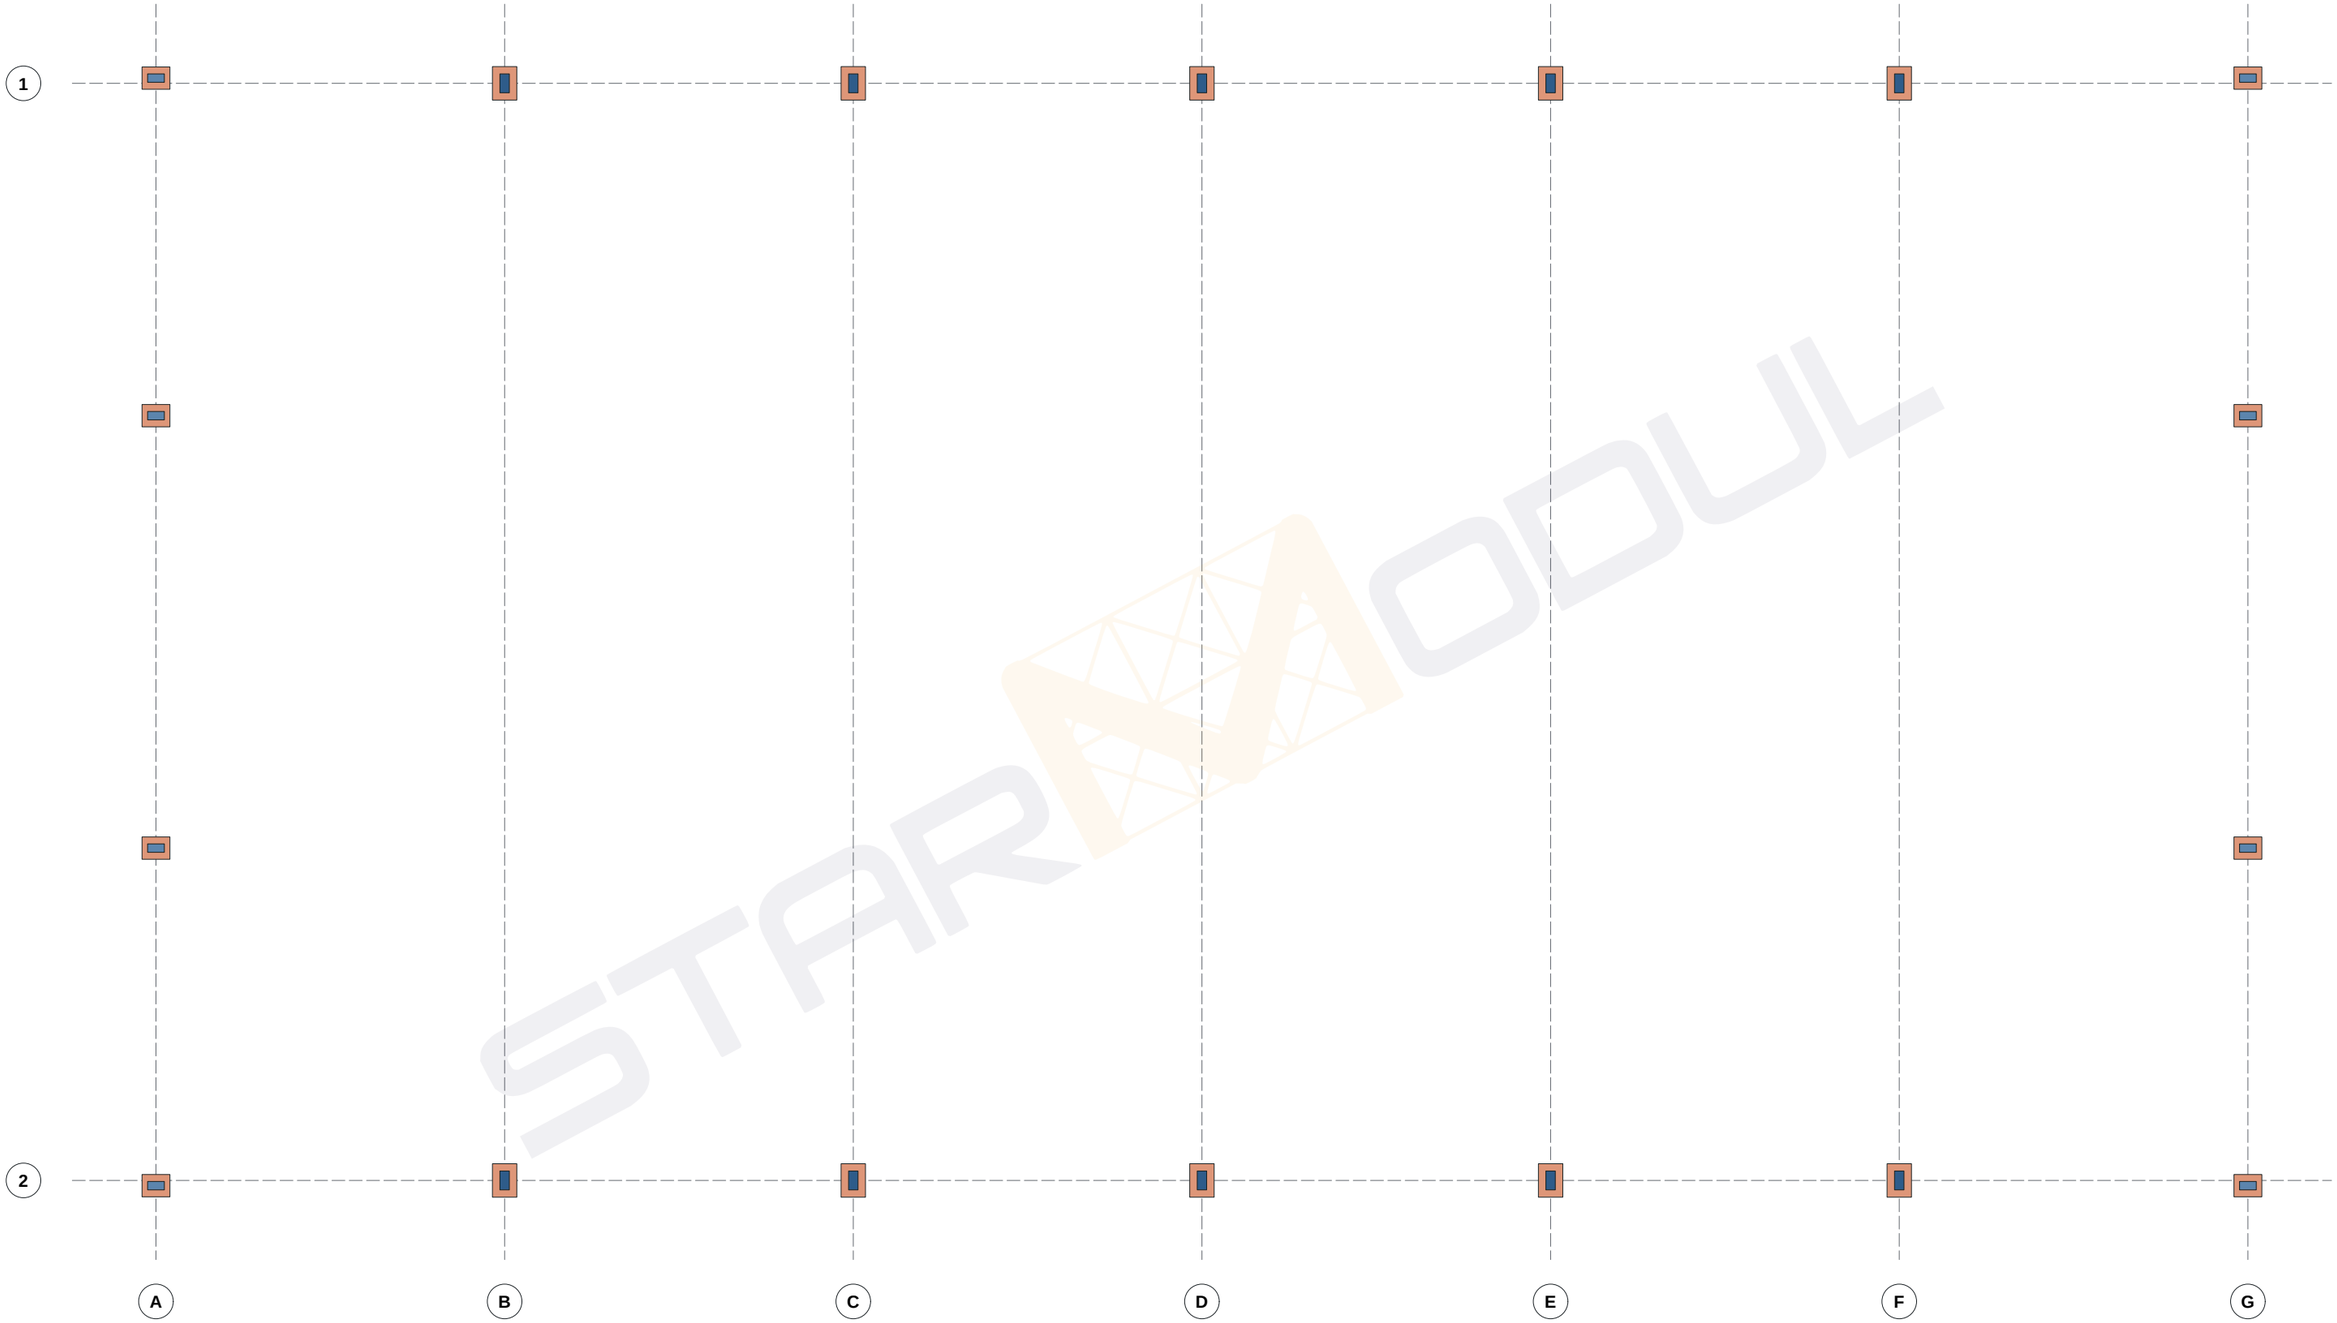

Cada pilar, sobre su placa de anclaje (en naranja), centrada en su eje. Los pernos de anclaje, según el cálculo del ingeniero.

T-00


Referencia:				Descripción:						
T26-1142				Nave de perfil laminado · planos de montaje para el cliente (sin medidas: las de obra van en los de la oficina técnica)						
Dibujado:	Verificado:	Fecha:	Revisión:	Nombre de proyecto:	Nombre del plano:	Nº de plano:	Cotas:	Formato:	Escala:	
Asistente		11/11/26	N1	**Nave modelo web**	**PLANTA REPLANTEO**	**T-00**	mm	A3	Sin escala	

info@starmodul.com - 609 60 11 19

Plano propiedad de StarModul: queda prohibida su reproducción total o parcial y su entrega a terceros sin autorización expresa. Diseño orientativo: debe validarlo un técnico (cálculo, cargas y cimentación).

PLANTA

pilares, correas de cubierta, arriostramiento y ejes

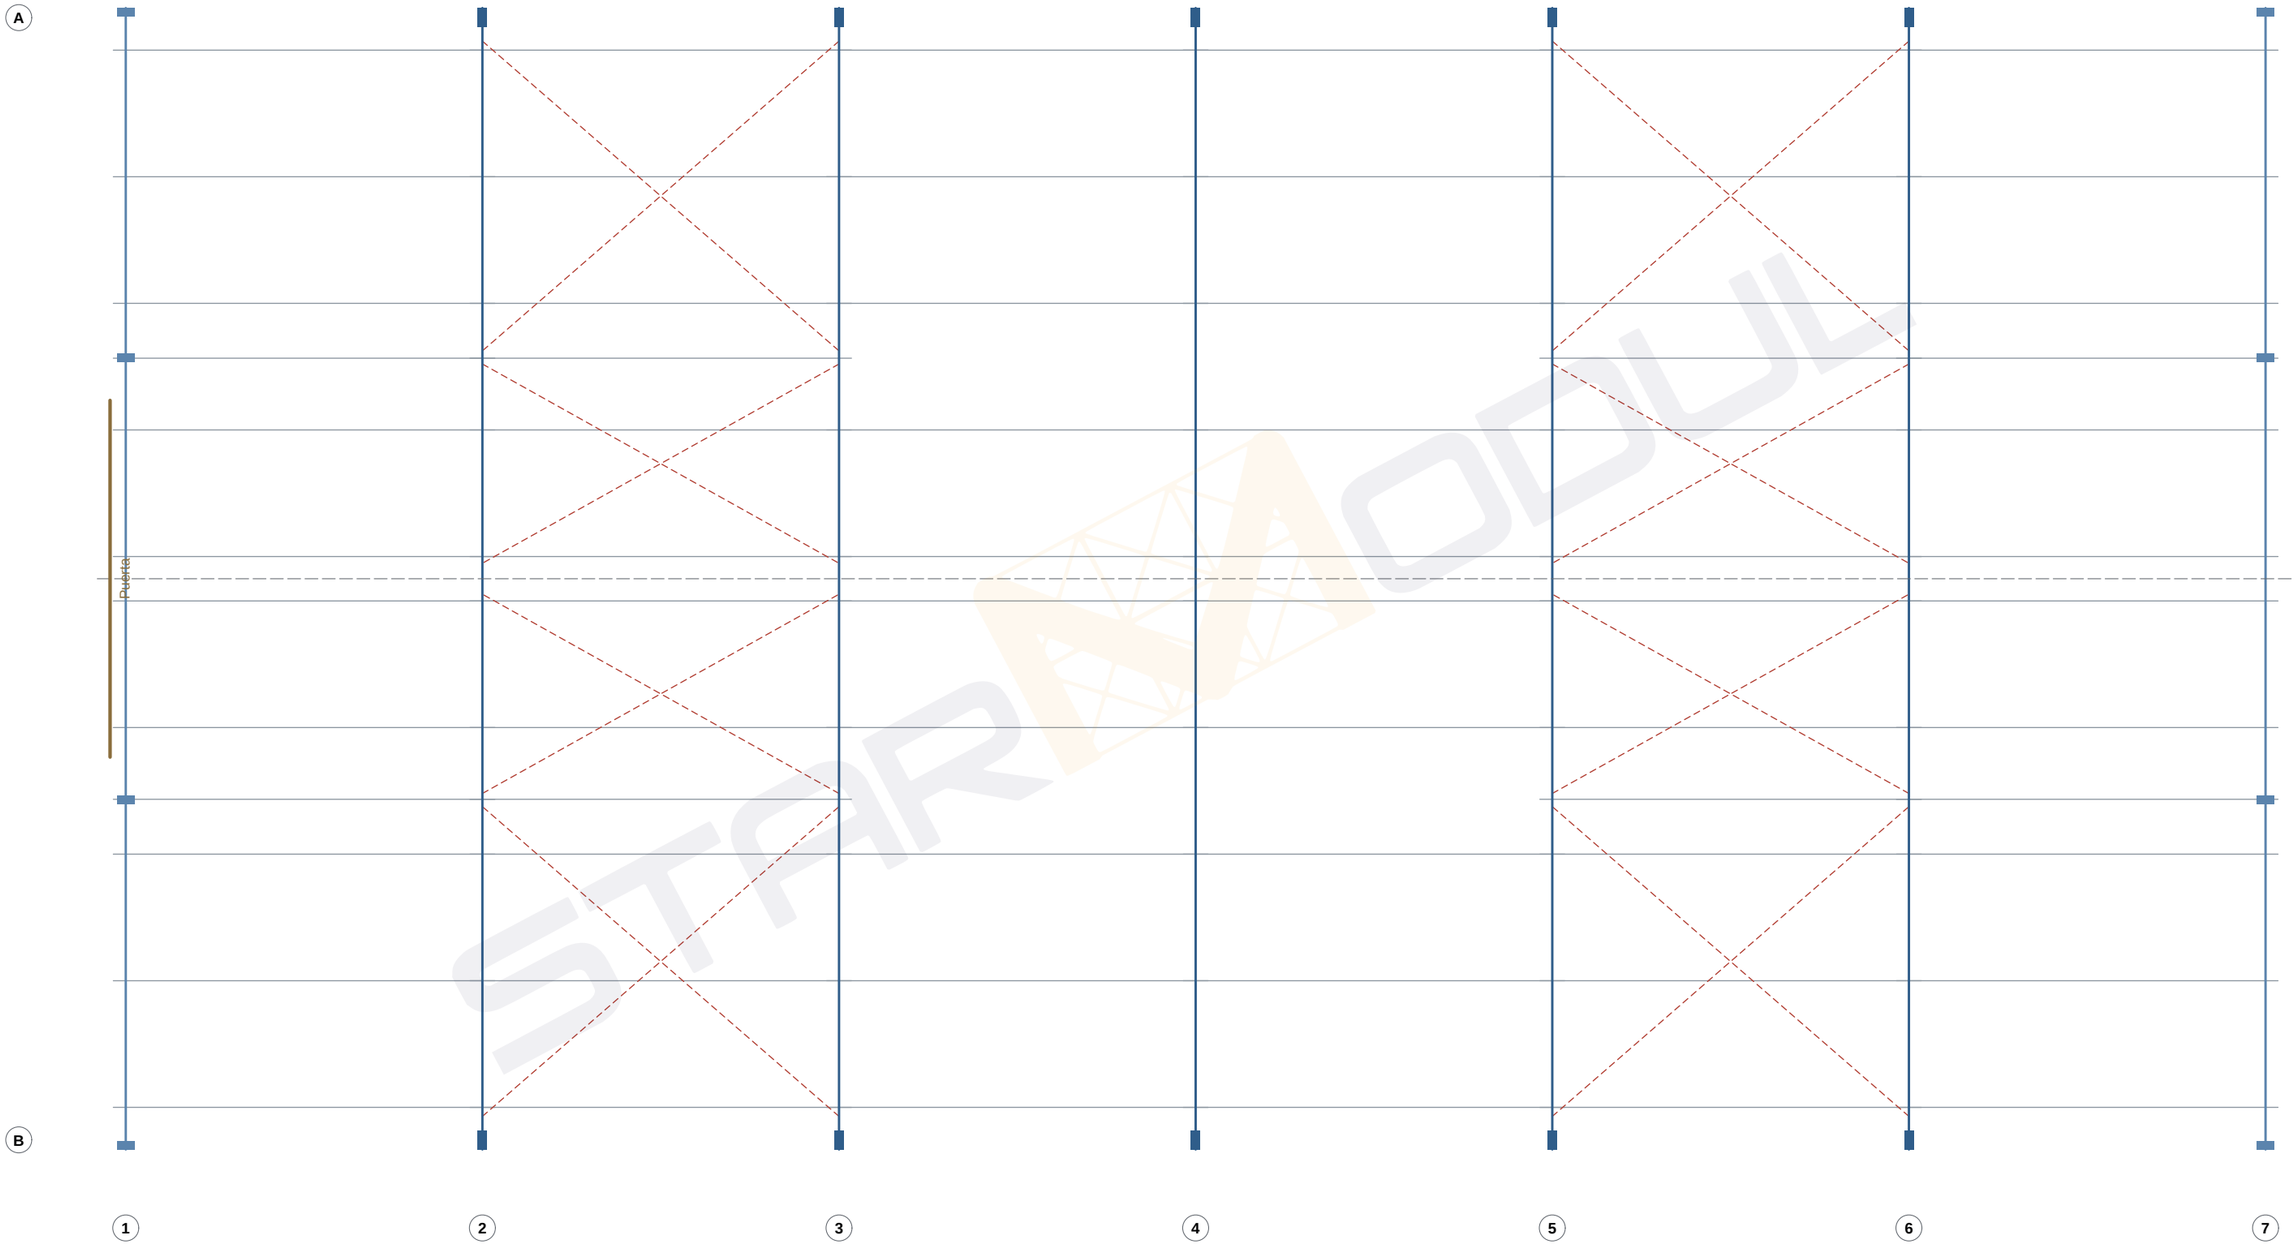

Pórticos (pilares IPE 270, dinteles IPE 270) · Hastiales (IPE 240 e IPE 200) · Correas Gran omega 150×1,5 (5 por faldón) · Cables de arriostramiento (vanos 2 y 5)

T-01

Referencia:				Descripción:					
T26-1142				Nave de perfil laminado · planos de montaje para el cliente (sin medidas: las de obra van en los de la oficina técnica)					
Dibujado:	Verificado:	Fecha:	Revisión:	Nombre de proyecto:	Nombre del plano:	Nº de plano:	Cotas:	Formato:	Escala:
Asistente		11/11/26	N1	**Nave modelo web**	**PLANTA**	**T-01**	mm	A3	Sin escala


STARMODUL

info@starmodul.com - 609 60 11 19

Plano propiedad de StarModul: queda prohibida su reproducción total o parcial y su entrega a terceros sin autorización expresa. Diseño orientativo: debe validarlo un técnico (cálculo, cargas y cimentación).

PÓRTICO TIPO

un pórtico intermedio con sus perfiles, las correas y las alturas

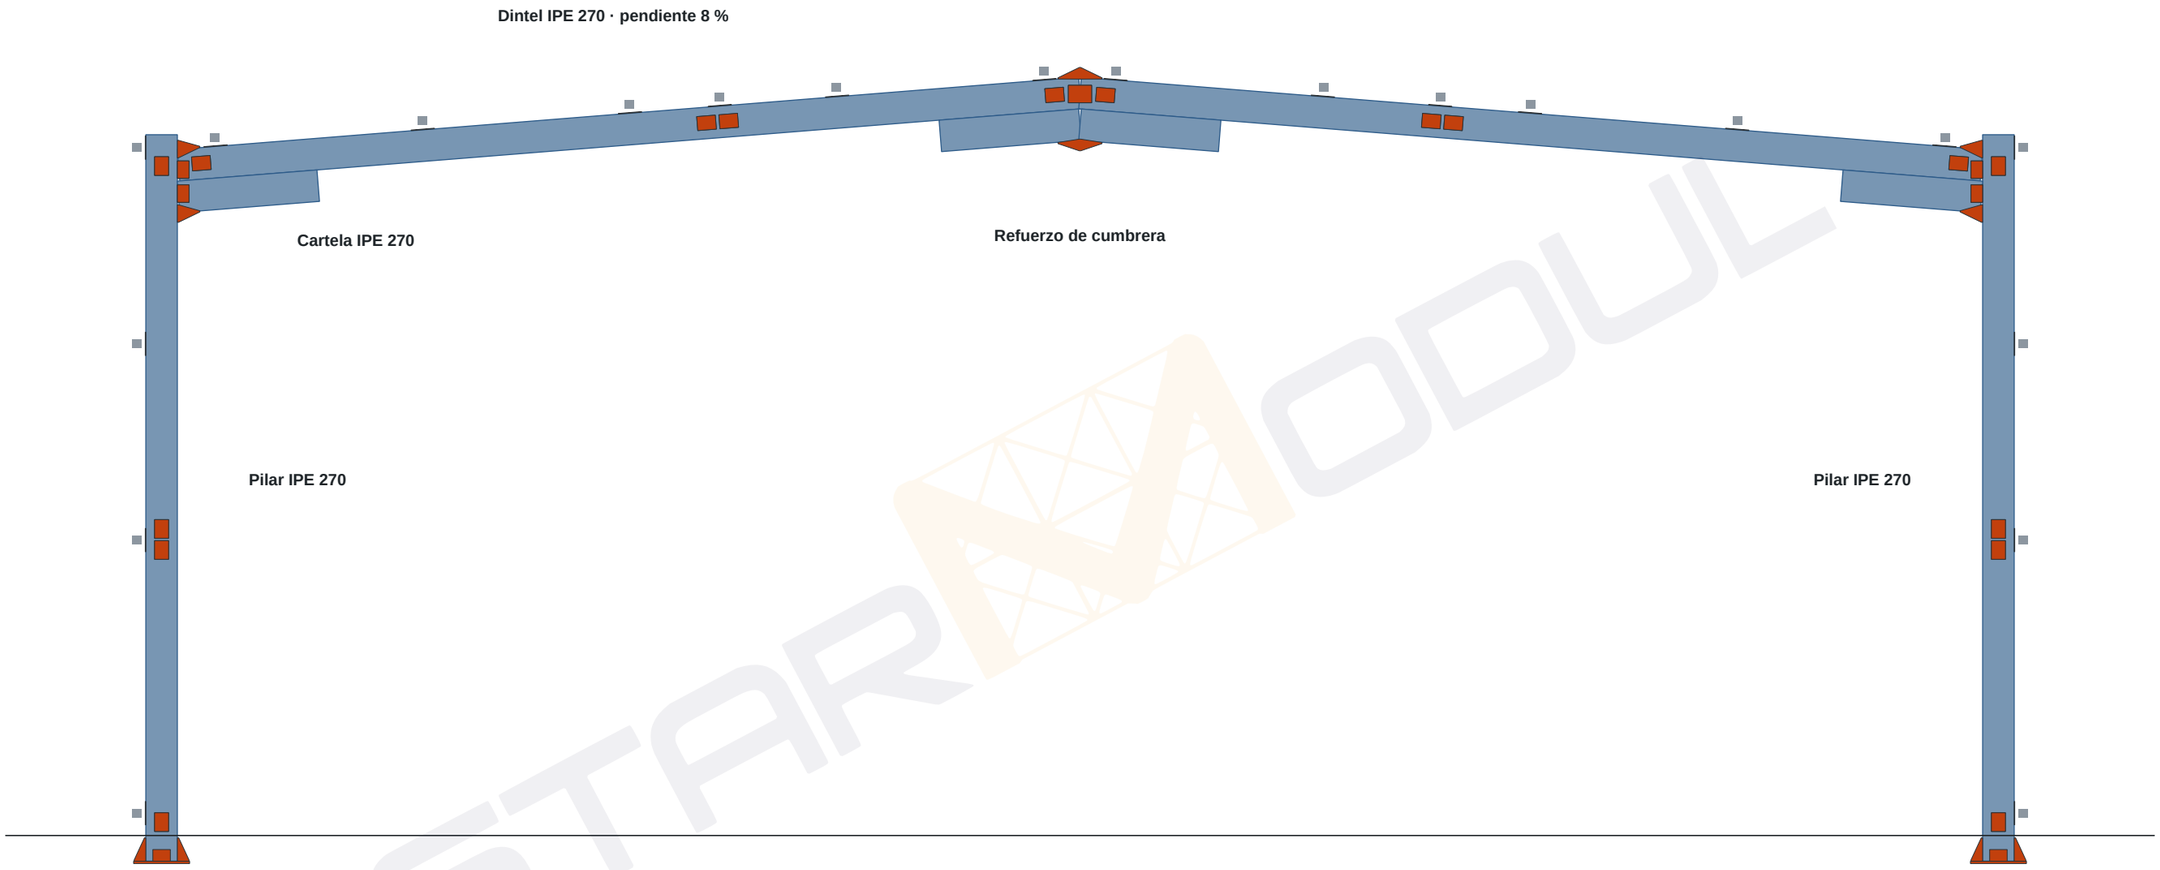

5 correas por faldón (Gran omega 150×1,5) · 4 filas de correas de fachada

T-02	Referencia: **T26-1142**				Descripción: Nave de perfil laminado · planos de montaje para el cliente (sin medidas: las de obra van en los de la oficina técnica)					
	Dibujado: Asistente	Verificado:	Fecha: 11/11/26	Revisión: N1	Nombre de proyecto: **Nave modelo web**	Nombre del plano: **PÓRTICO TIPO**	Nº de plano: **T-02**	Cotas: mm	Formato: A3	Escala: Sin escala

STARMODUL

info@starmodul.com - 609 60 11 19

Plano propiedad de StarModul: queda prohibida su reproducción total o parcial y su entrega a terceros sin autorización expresa. Diseño orientativo: debe validarlo un técnico (cálculo, cargas y cimentación).

FASE 1 · PILARES DE LOS PÓRTICOS

los pilares IPE de cada pórtico sobre su placa de anclaje, con sus anclajes



Marca	Pieza	Perfil	Ud
P1	Pilar del pórtico	IPE 270	10

Tornillería	Ud
Tornillos con arandelas y tuerca (uno por agujero de las piezas)	588

Uniones de la fase	Ud
ANU.1 · Anclaje del pilar del pórtico	10
ANU.5 · Rigidizador de la placa base del pórtico	20
PB.1 · Placa base del pilar del pórtico	10

D-01

Referencia:	Descripción:
T26-1142	Nave de perfil laminado · planos de montaje para el cliente (sin medidas: las de obra van en los de la oficina técnica)

Dibujado:	Verificado:	Fecha:	Revisión:	Nombre de proyecto:	Nombre del plano:	Nº de plano:	Cotas:	Formato:	Escala:
Asistente		11/11/26	N1	**Nave modelo web**	**3D PILARES DE LOS PÓRTICOS**	**D-01**	mm	A3	Sin escala

STARMODUL

info@starmodul.com - 609 60 11 19

Plano propiedad de StarModul: queda prohibida su reproducción total o parcial y su entrega a terceros sin autorización expresa. Diseño orientativo: debe validarlo un técnico (cálculo, cargas y cimentación).

FASE 2 · DINTELES

los dinteles de cada pórtico con su cartela en la rodilla y el refuerzo de cumbrera, atornillados en la rodilla y en la cumbrera



Marca	Pieza	Perfil	Ud
CA1	Cartela de la rodilla	IPE 270	10
D1	Dintel	IPE 270	10
R1	Refuerzo de cumbrera	IPE 270	10

Tornillería	Ud
Tornillos con arandelas y tuerca (uno por agujero de las piezas)	1036

Uniones de la fase	Ud
ANU.2 · Rigidizador de la rodilla	40
CPU.1 · Cartela de cumbrera del pórtico	10
PU.1 · Placa del dintel en la rodilla (arriba)	10
PU.2 · Placa del dintel en la rodilla (abajo)	10
PU.3 · Placa de cumbrera (arriba)	5
PU.4 · Placa de cumbrera (abajo)	5

D-02

Referencia: **T26-1142**

Descripción: Nave de perfil laminado · planos de montaje para el cliente (sin medidas: las de obra van en los de la oficina técnica)

Dibujado:	Verificado:	Fecha:	Revisión:	Nombre de proyecto:	Nombre del plano:	Nº de plano:	Cotas:	Formato:	Escala:
Asistente		11/11/26	N1	**Nave modelo web**	**3D DINTELES**	**D-02**	mm	A3	Sin escala


STARMODUL

info@starmodul.com - 609 60 11 19

Plano propiedad de StarModul: queda prohibida su reproducción total o parcial y su entrega a terceros sin autorización expresa. Diseño orientativo: debe validarlo un técnico (cálculo, cargas y cimentación).

FASE 3 · HASTIALES

los pilares y los dinteles de los dos hastiales, sobre sus placas de anclaje

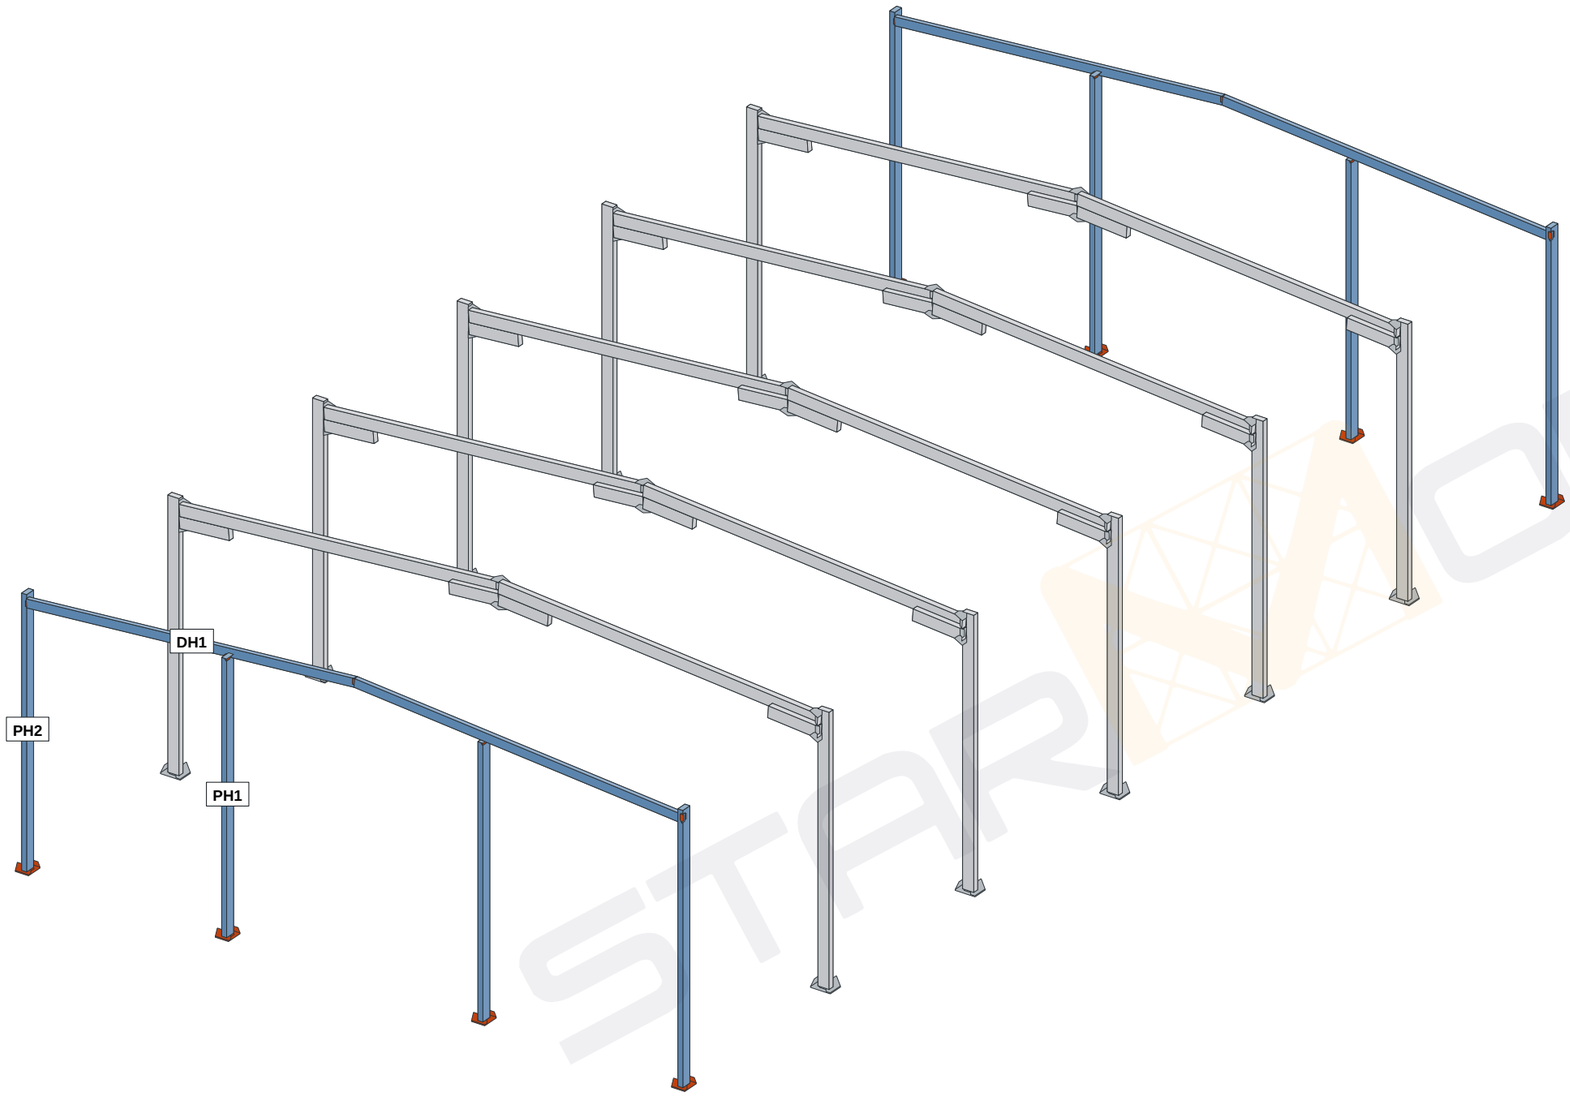

Marca	Pieza	Perfil	Ud
DH1	Dintel del hastial	IPE 200	4
PH1	Pilar del hastial	IPE 240	4
PH2	Pilar del hastial	IPE 240	4

Tornillería	Ud
Tornillos con arandelas y tuerca (uno por agujero de las piezas)	408

Uniones de la fase	Ud
ANU.3 · Anclaje del pilar del hastial	8
ANU.4 · Rigidizador de la placa base del hastial	16
ANU.6 · Unión de la esquina del hastial	8
CPU.3 · Cartela de cumbrera del hastial	4
EJ.1 · Unión del pilar intermedio del hastial (a)	4
EJ.2 · Unión del pilar intermedio del hastial (b)	4
PB.2 · Placa base del pilar del hastial	8

D-03

Referencia: **T26-1142**

Descripción: Nave de perfil laminado · planos de montaje para el cliente (sin medidas: las de obra van en los de la oficina técnica)

Dibujado:	Verificado:	Fecha:	Revisión:	Nombre de proyecto:	Nombre del plano:	Nº de plano:	Cotas:	Formato:	Escala:
Asistente		11/11/26	N1	**Nave modelo web**	**3D HASTIALES**	**D-03**	mm	A3	Sin escala


STARMODUL

info@starmodul.com - 609 60 11 19

Plano propiedad de StarModul: queda prohibida su reproducción total o parcial y su entrega a terceros sin autorización expresa. Diseño orientativo: debe validarlo un técnico (cálculo, cargas y cimentación).

FASE 4 · ARRIOSTRAMIENTO

los cables de las cruces de San Andrés, con sus placas y sus tensores, en la cubierta y en las fachadas

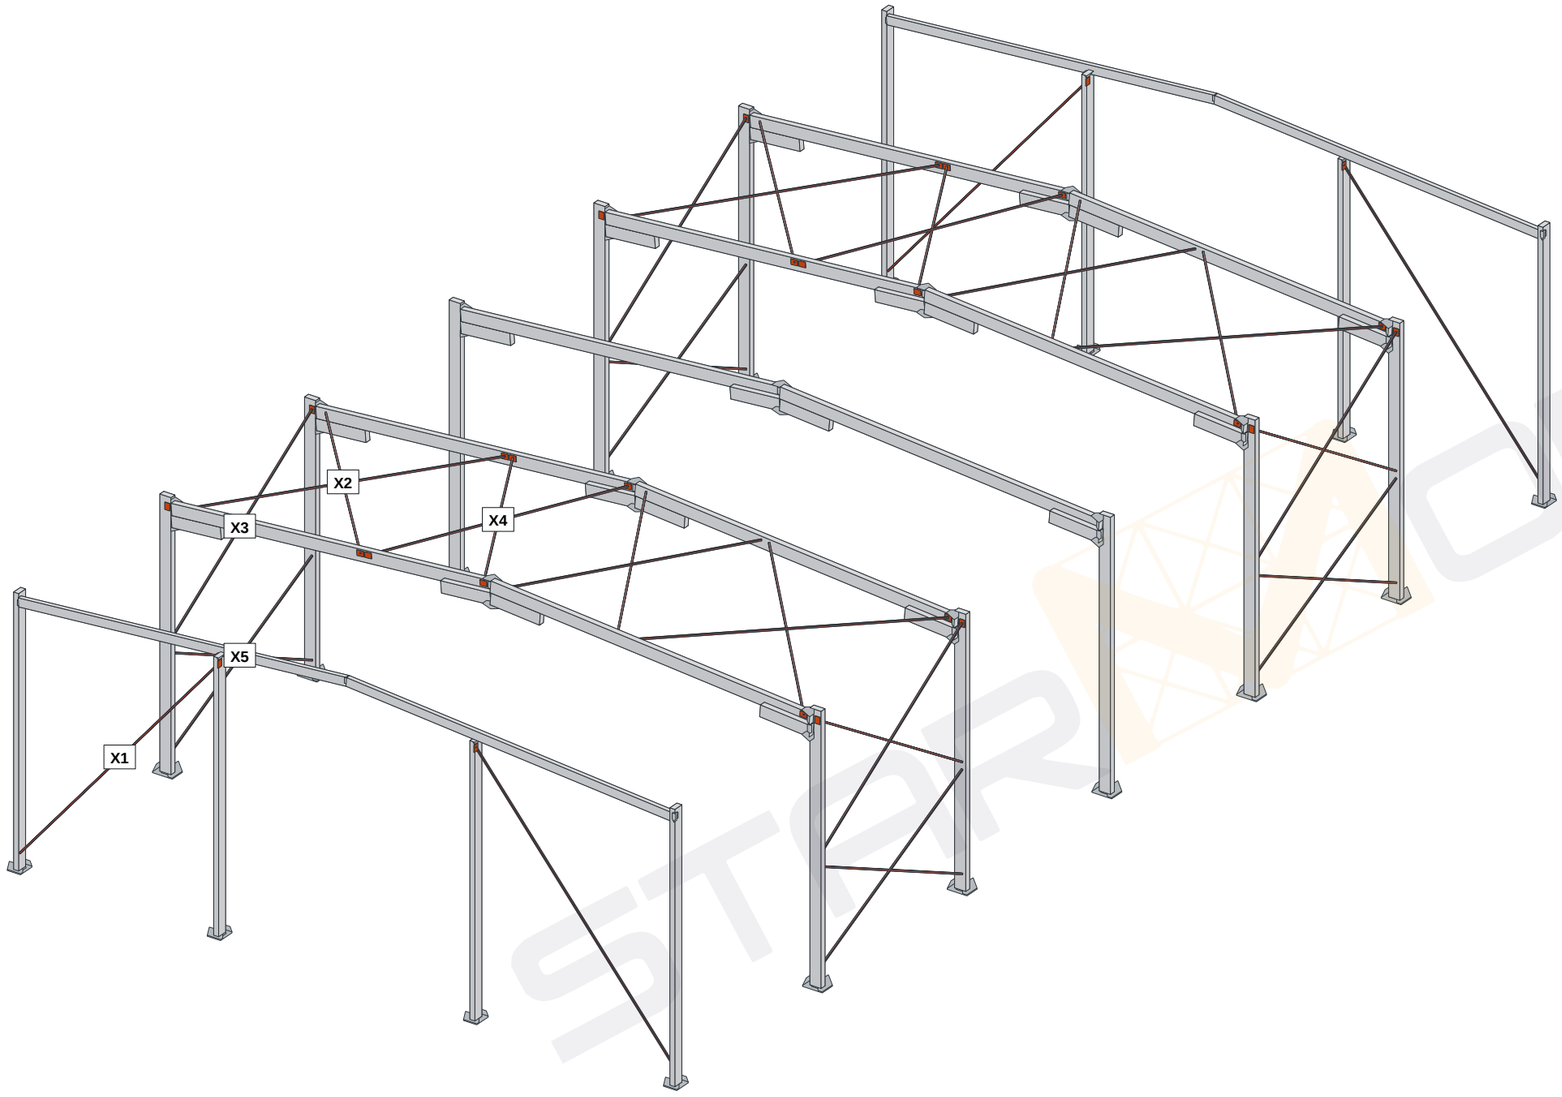

Marca	Pieza	Perfil	Ud
X1	Cable con tensores	Cable Ø12	4
X2	Cable con tensores	Cable Ø12	8
X3	Cable con tensores	Cable Ø12	8
X4	Cable con tensores	Cable Ø8	8
X5	Cable con tensores	Cable Ø14	8

Uniones de la fase	Ud
PARR.1 · Placa del cable de arriostramiento (cubierta y hastial)	80
PARR.2 · Placa del cable de arriostramiento (fachada)	64

D-04

Referencia:	Descripción:
T26-1142	Nave de perfil laminado · planos de montaje para el cliente (sin medidas: las de obra van en los de la oficina técnica)

Dibujado:	Verificado:	Fecha:	Revisión:	Nombre de proyecto:	Nombre del plano:	Nº de plano:	Cotas:	Formato:	Escala:
Asistente		11/11/26	N1	**Nave modelo web**	**3D ARRIOSTRAMIENTO**	**D-04**	mm	A3	Sin escala

STARMODUL
info@starmodul.com - 609 60 11 19


Plano propiedad de StarModul: queda prohibida su reproducción total o parcial y su entrega a terceros sin autorización expresa. Diseño orientativo: debe validarlo un técnico (cálculo, cargas y cimentación).

FASE 5 · CORREAS DE CUBIERTA

las Gran omega de la cubierta sobre sus apoyos, con sus autotaladrantes

Marca	Pieza	Perfil	Ud
OC1	Correa de cubierta	Gran omega 150×1,5	68

Uniones de la fase	Ud
PLU.2 · Apoyo de la Gran omega (correa)	82

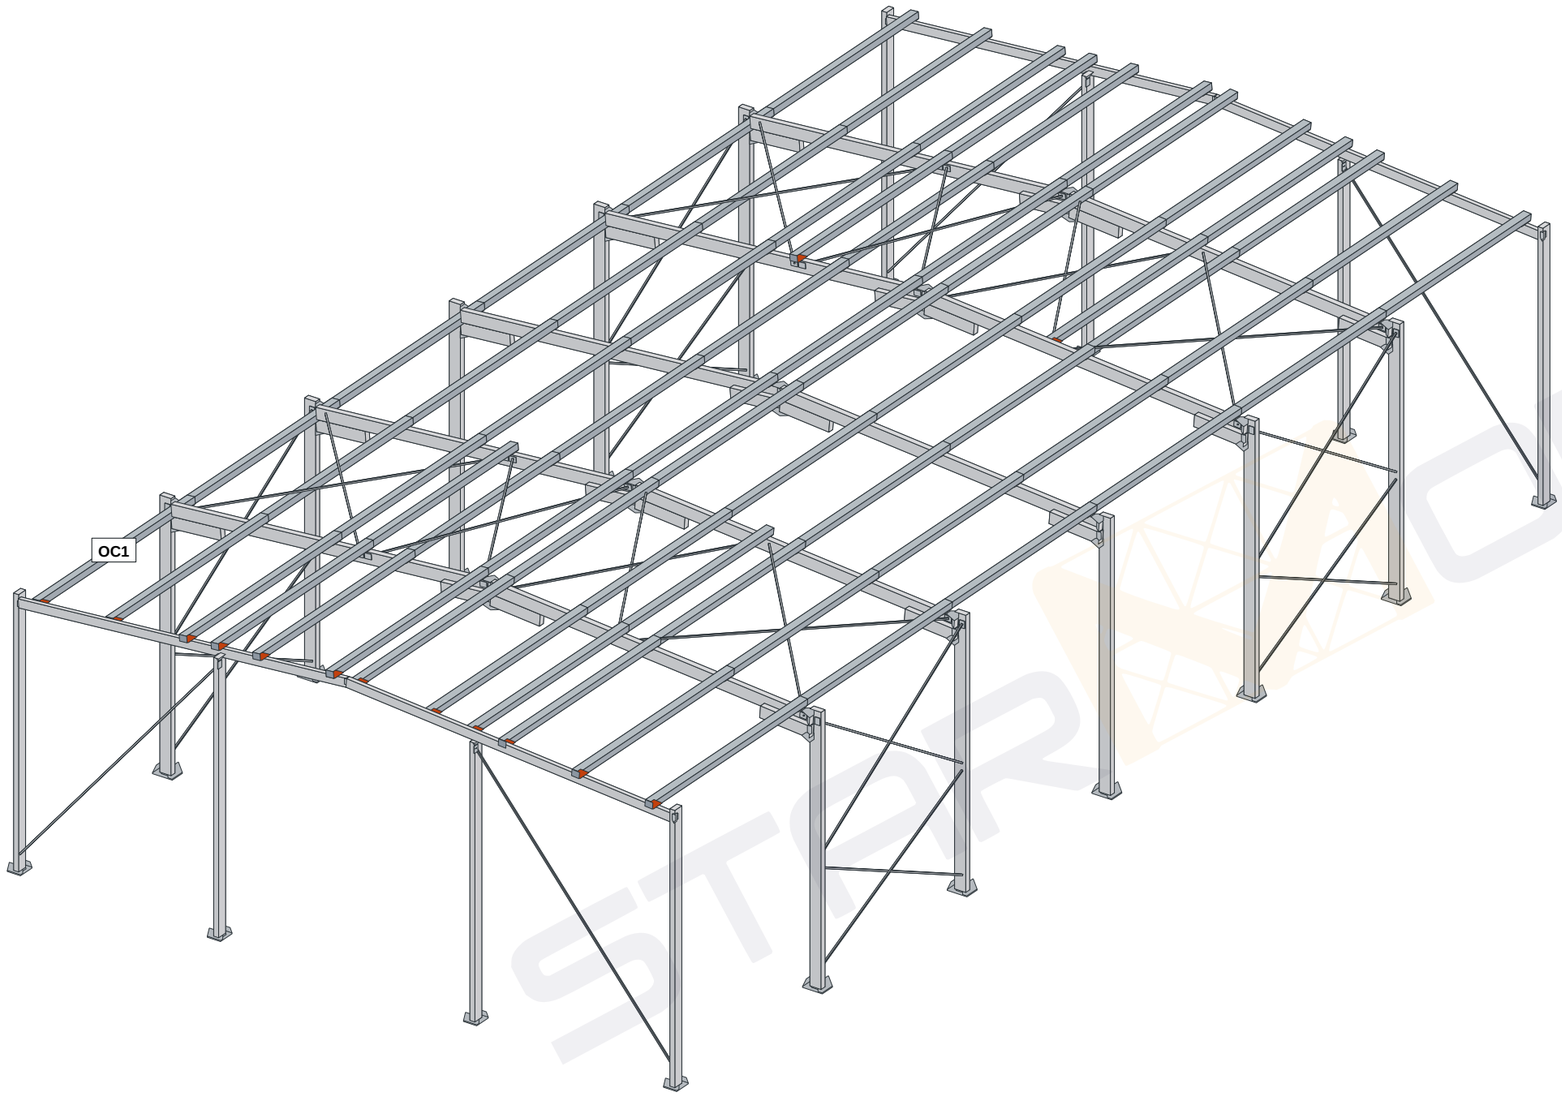

D-05

Referencia:	Descripción:
T26-1142	Nave de perfil laminado · planos de montaje para el cliente (sin medidas: las de obra van en los de la oficina técnica)

Dibujado:	Verificado:	Fecha:	Revisión:	Nombre de proyecto:	Nombre del plano:	Nº de plano:	Cotas:	Formato:	Escala:
Asistente		11/11/26	N1	**Nave modelo web**	**3D CORREAS DE CUBIERTA**	**D-05**	mm	A3	Sin escala


STARMODUL

info@starmodul.com - 609 60 11 19

Plano propiedad de StarModul: queda prohibida su reproducción total o parcial y su entrega a terceros sin autorización expresa. Diseño orientativo: debe validarlo un técnico (cálculo, cargas y cimentación).

FASE 6 · CORREAS DE FACHADA

las Gran omega de las fachadas laterales y de los hastiales

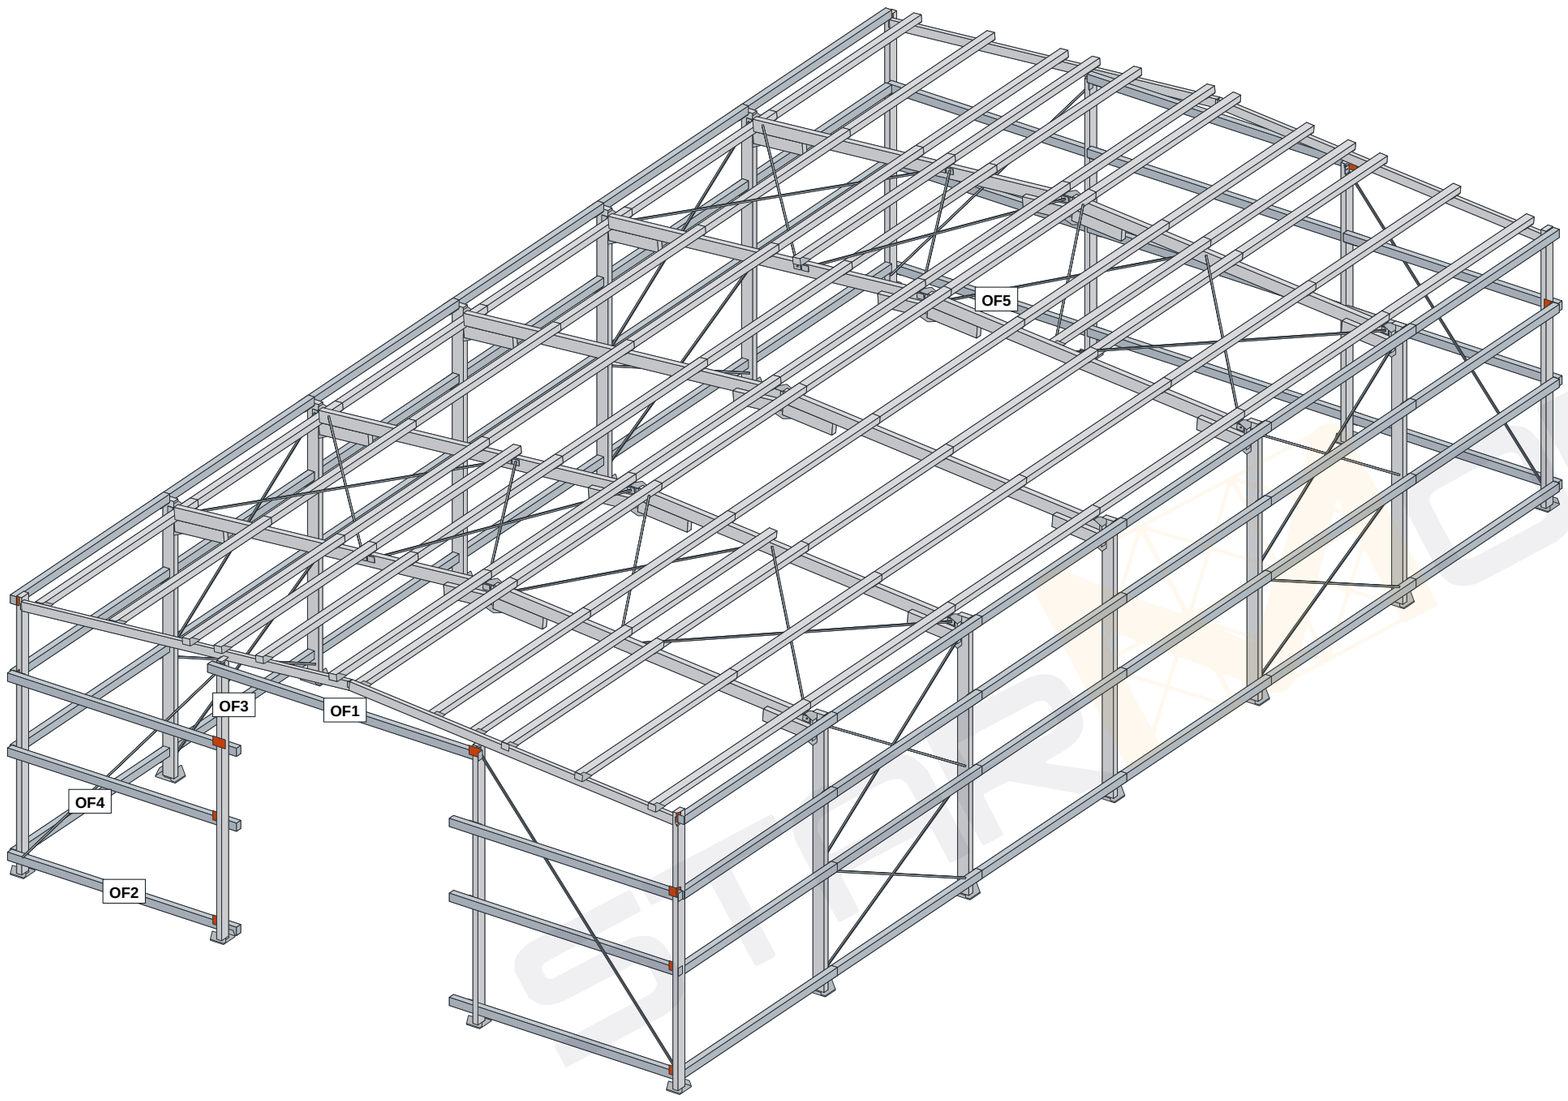

Marca	Pieza	Perfil	Ud
OF1	Correa de fachada (hastial)	Gran omega 150×1,5	5
OF2	Correa de fachada (hastial)	Gran omega 150×1,5	6
OF3	Correa de fachada (lateral)	Gran omega 150×1,5	32
OF4	Correa de fachada (lateral)	Gran omega 150×1,5	16
OF5	Correa de fachada (hastial)	Gran omega 150×1,5	6

Uniones de la fase	Ud
EJ.6 · Unión de la correa de fachada en la esquina	16
PLU.2 · Apoyo de la Gran omega (correa)	68

D-06

Referencia:	Descripción:
T26-1142	Nave de perfil laminado · planos de montaje para el cliente (sin medidas: las de obra van en los de la oficina técnica)

Dibujado:	Verificado:	Fecha:	Revisión:	Nombre de proyecto:	Nombre del plano:	Nº de plano:	Cotas:	Formato:	Escala:
Asistente		11/11/26	N1	**Nave modelo web**	**3D CORREAS DE FACHADA**	**D-06**	mm	A3	Sin escala


STARMODUL

info@starmodul.com - 609 60 11 19

Plano propiedad de StarModul: queda prohibida su reproducción total o parcial y su entrega a terceros sin autorización expresa. Diseño orientativo: debe validarlo un técnico (cálculo, cargas y cimentación).

FASE 7 · MARCO DE LA PUERTA

el marco de C 200 de la puerta del hastial

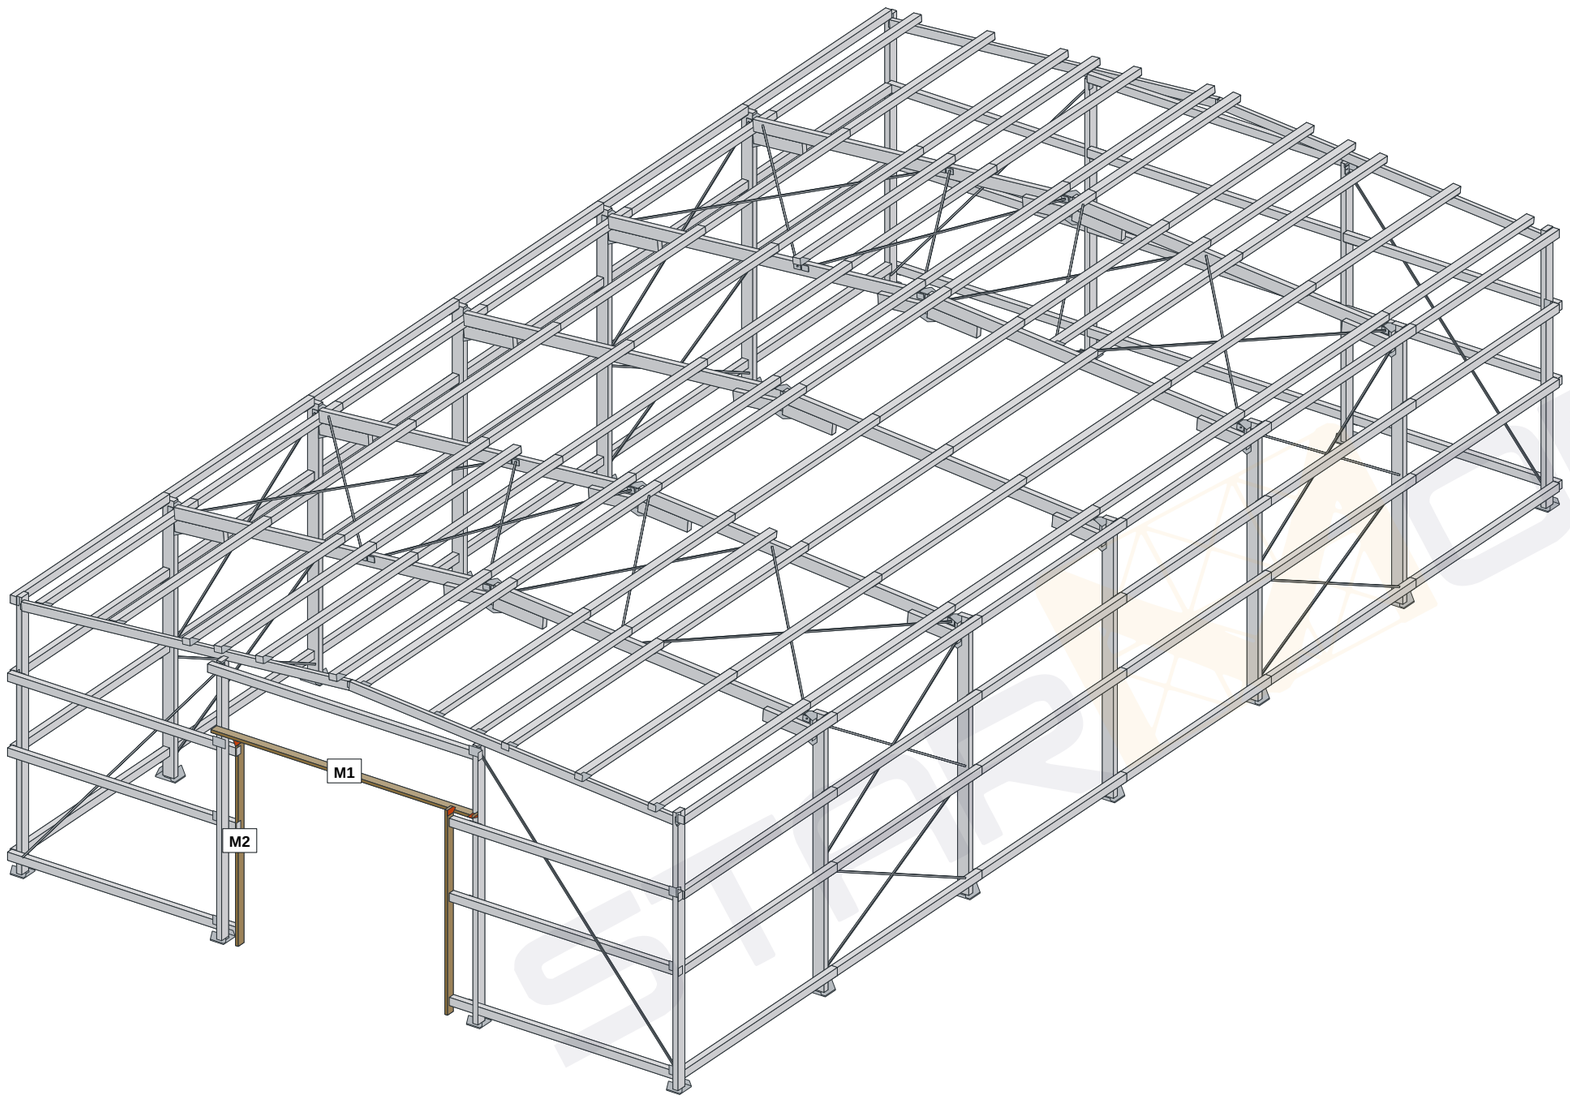

Marca	Pieza	Perfil	Ud
M1	Marco de la puerta	C200	1
M2	Marco de la puerta	C200	2

Uniones de la fase	Ud
CPU.2 · Pletina del marco de la puerta	4
EJ.3 · Unión del dintel de la puerta	2
EJ.4 · Escuadra del marco de la puerta	2
EJ.5 · Pie del marco de la puerta	2

D-07

Referencia:	Descripción:
T26-1142	Nave de perfil laminado · planos de montaje para el cliente (sin medidas: las de obra van en los de la oficina técnica)

Dibujado:	Verificado:	Fecha:	Revisión:	Nombre de proyecto:	Nombre del plano:	Nº de plano:	Cotas:	Formato:	Escala:
Asistente		11/11/26	N1	**Nave modelo web**	**3D MARCO DE LA PUERTA**	**D-07**	mm	A3	Sin escala


STARMODUL

info@starmodul.com - 609 60 11 19

Plano propiedad de StarModul: queda prohibida su reproducción total o parcial y su entrega a terceros sin autorización expresa. Diseño orientativo: debe validarlo un técnico (cálculo, cargas y cimentación).

UNIONES Y TORNILLERÍA

las placas, los apoyos y los anclajes de la nave, cada uno en su fase

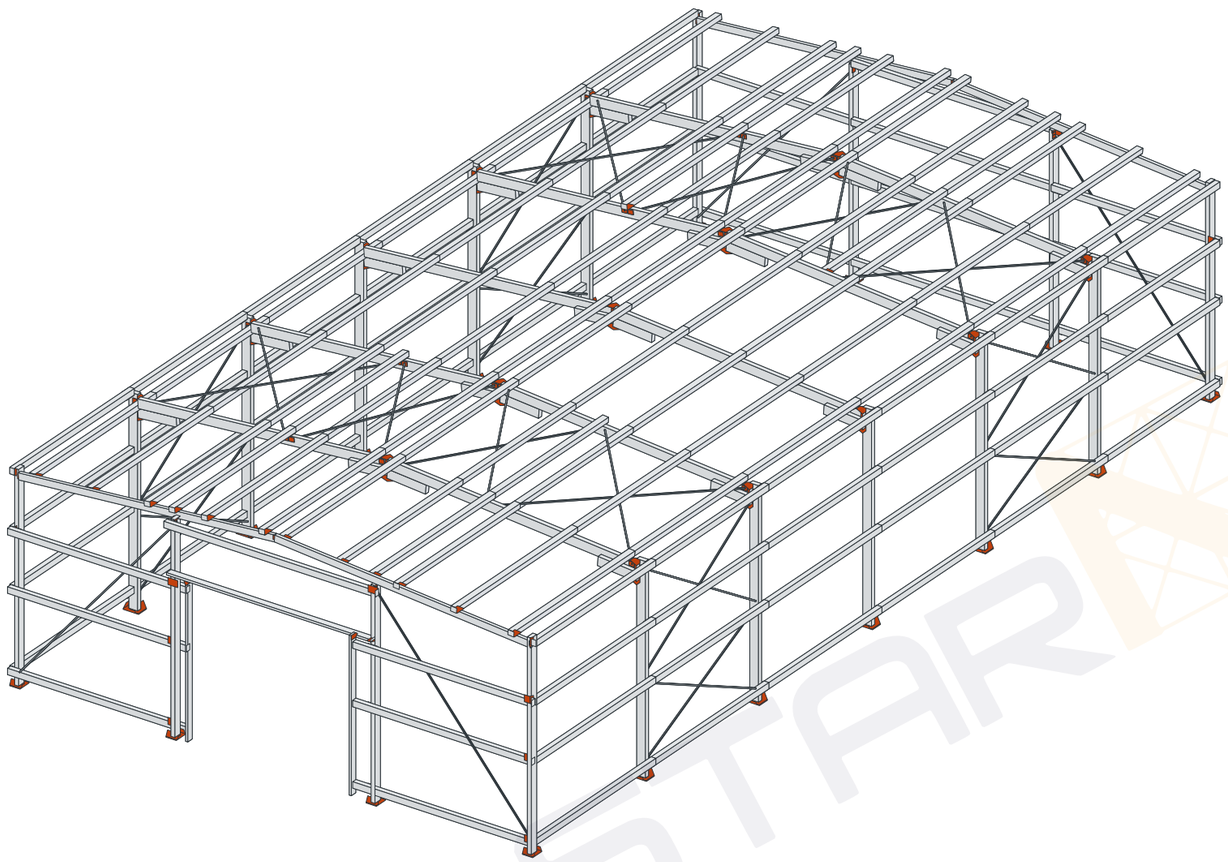

Unión	Qué es	Fase	Ud
ANU.1	Anclaje del pilar del pórtico	Fase 1	10
ANU.5	Rigidizador de la placa base del pórtico	Fase 1	20
PB.1	Placa base del pilar del pórtico	Fase 1	10
ANU.2	Rigidizador de la rodilla	Fase 2	40
CPU.1	Cartela de cumbrera del pórtico	Fase 2	10
PU.1	Placa del dintel en la rodilla (arriba)	Fase 2	10
PU.2	Placa del dintel en la rodilla (abajo)	Fase 2	10
PU.3	Placa de cumbrera (arriba)	Fase 2	5
PU.4	Placa de cumbrera (abajo)	Fase 2	5
ANU.3	Anclaje del pilar del hastial	Fase 3	8
ANU.4	Rigidizador de la placa base del hastial	Fase 3	16
ANU.6	Unión de la esquina del hastial	Fase 3	8
CPU.3	Cartela de cumbrera del hastial	Fase 3	4
EJ.1	Unión del pilar intermedio del hastial (a)	Fase 3	4
EJ.2	Unión del pilar intermedio del hastial (b)	Fase 3	4
PB.2	Placa base del pilar del hastial	Fase 3	8
PARR.1	Placa del cable de arriostramiento (cubierta y hastial)	Fase 4	80
PARR.2	Placa del cable de arriostramiento (fachada)	Fase 4	64
PLU.2	Apoyo de la Gran omega (correa)	Fase 5	150
EJ.6	Unión de la correa de fachada en la esquina	Fase 6	16
CPU.2	Pletina del marco de la puerta	Fase 7	4
EJ.3	Unión del dintel de la puerta	Fase 7	2
EJ.4	Escuadra del marco de la puerta	Fase 7	2
EJ.5	Pie del marco de la puerta	Fase 7	2

Tornillería	Ud
Tornillos con arandelas y tuerca (uno por agujero de las piezas)	2032

Las uniones van soldadas o atornilladas a sus piezas en taller según los planos del ingeniero; en obra, cada empalme con sus tornillos, sus arandelas y su tuerca, y los cables con su tensor.

N-01

Referencia:	Descripción:
T26-1142	Nave de perfil laminado · planos de montaje para el cliente (sin medidas: las de obra van en los de la oficina técnica)

Dibujado:	Verificado:	Fecha:	Revisión:	Nombre de proyecto:	Nombre del plano:	Nº de plano:	Cotas:	Formato:	Escala:
Asistente		11/11/26	N1	**Nave modelo web**	**UNIONES Y TORNILLERÍA**	**N-01**	mm	A3	Sin escala

STARMODUL

info@starmodul.com - 609 60 11 19

Plano propiedad de StarModul: queda prohibida su reproducción total o parcial y su entrega a terceros sin autorización expresa. Diseño orientativo: debe validarlo un técnico (cálculo, cargas y cimentación).


ALZADOS

lateral (con las correas de fachada y los cables) y hastiales delantero y trasero


ALZADO LATERAL



HASTIAL DELANTERO

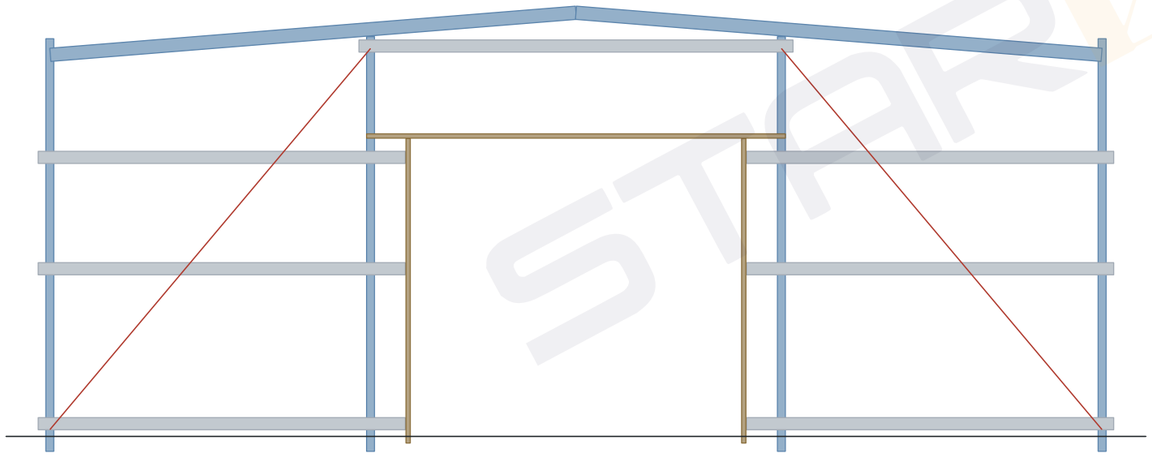

HASTIAL TRASERO

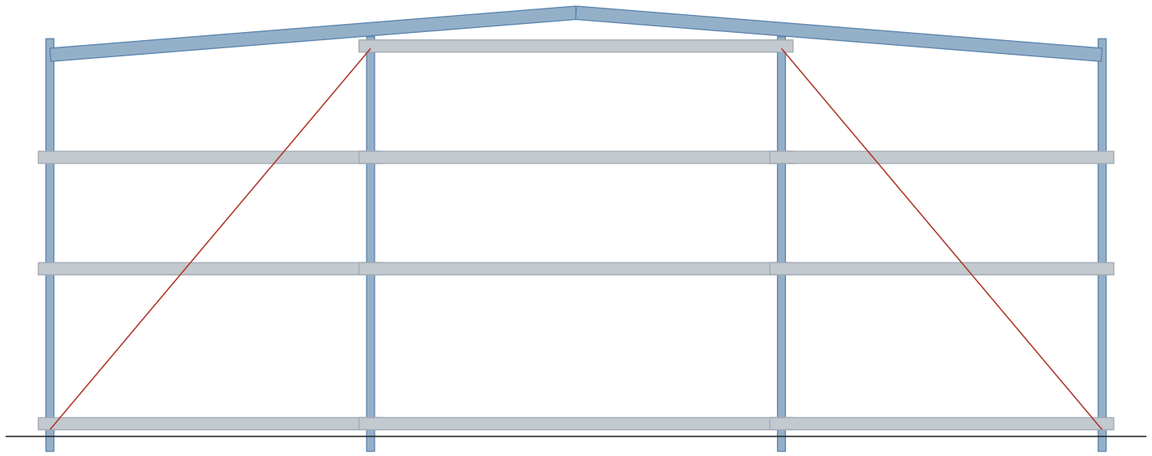

A-01	Referencia: **T26-1142**			Descripción: Nave de perfil laminado · planos de montaje para el cliente (sin medidas: las de obra van en los de la oficina técnica)						
	Dibujado: Asistente	Verificado:	Fecha: 11/11/26	Revisión: N1	Nombre de proyecto: **Nave modelo web**	Nombre del plano: **ALZADOS**	Nº de plano: **A-01**	Cotas: mm	Formato: A3	Escala: Sin escala

STARMODUL

info@starmodul.com - 609 60 11 19

Plano propiedad de StarModul: queda prohibida su reproducción total o parcial y su entrega a terceros sin autorización expresa. Diseño orientativo: debe validarlo un técnico (cálculo, cargas y cimentación).